


ЭСКИЗНЫЙ- ПРОЕКТ. Благоустройство части жилого массива г.Нефтеюганск. П1 -9 микрорайон



НЕФТЕЮГАНК
2017г.

Инв. № подл.	
Подп. и дата	
Взам. инв. №	


Взам. инв. №
Подл. и дата
Инв. № подл.

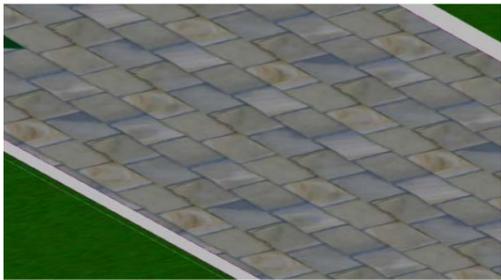

ТРОТУАРНАЯ ПЛИТКА
480,0 м2



Мощение. рваный камень.
160,0 м2

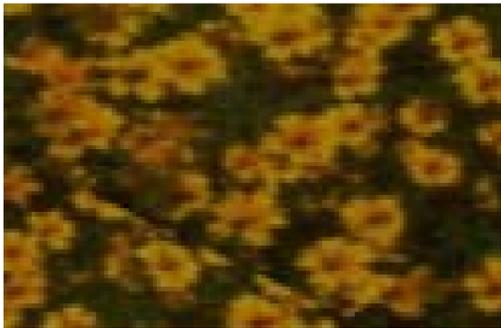

ЦВЕТНИК 1
48+27+27=102 м2



ЦВЕТНИК 2
48,0м2



ГАЗОН
1534,0 м2

ПЛОЩАДЬ УЧАСТКА В ГРАНИЦАХ 2500 м2


УСЛОВНЫЕ ОБОЗНАЧЕНИЯ

	БЕСЕДКА 1	1
	ИГОВОЙ ДОМ "ГРИБ"	2
	БЕСЕДКА 2	1
	СКАМЬЯ С НАВЕСОМ	2
	УРНА	14
	обрамление клумбы м.п.	55+55
	ВЕЛОСИПЕДНАЯ СТОЙКА на 8 мест	3
	качели1	1
	качели 2	2
	скульптура	6
	велосипед	УСЛОВНОЕ ИЗОБРАЖЕНИЕ
	ИГРОВОЙ ЭЛЕМЕНТ ШАР	2
	бордюрный камень м.п.	603
	секция ограждения шт	39
	СКАМЬЯ 1	15
	СКАМЬЯ 2	2
	СКАМЬЯ 3	6
	МАФ КОЛОДЕЦ	1
	МАФ ТЕЛЕГА ковка.	1
	маф качели 1	1
	маф качели 2	2
	РЕШЕТКА	9

Общие данные	Стадия	Лист	Листов
	Э	1	

Условные обозначения:

-  -границы земельных участков из проекта межевания 16А микрорайона
-  -границы земельных участков поставленных на кадастровый учет
-  -границы благоустройства


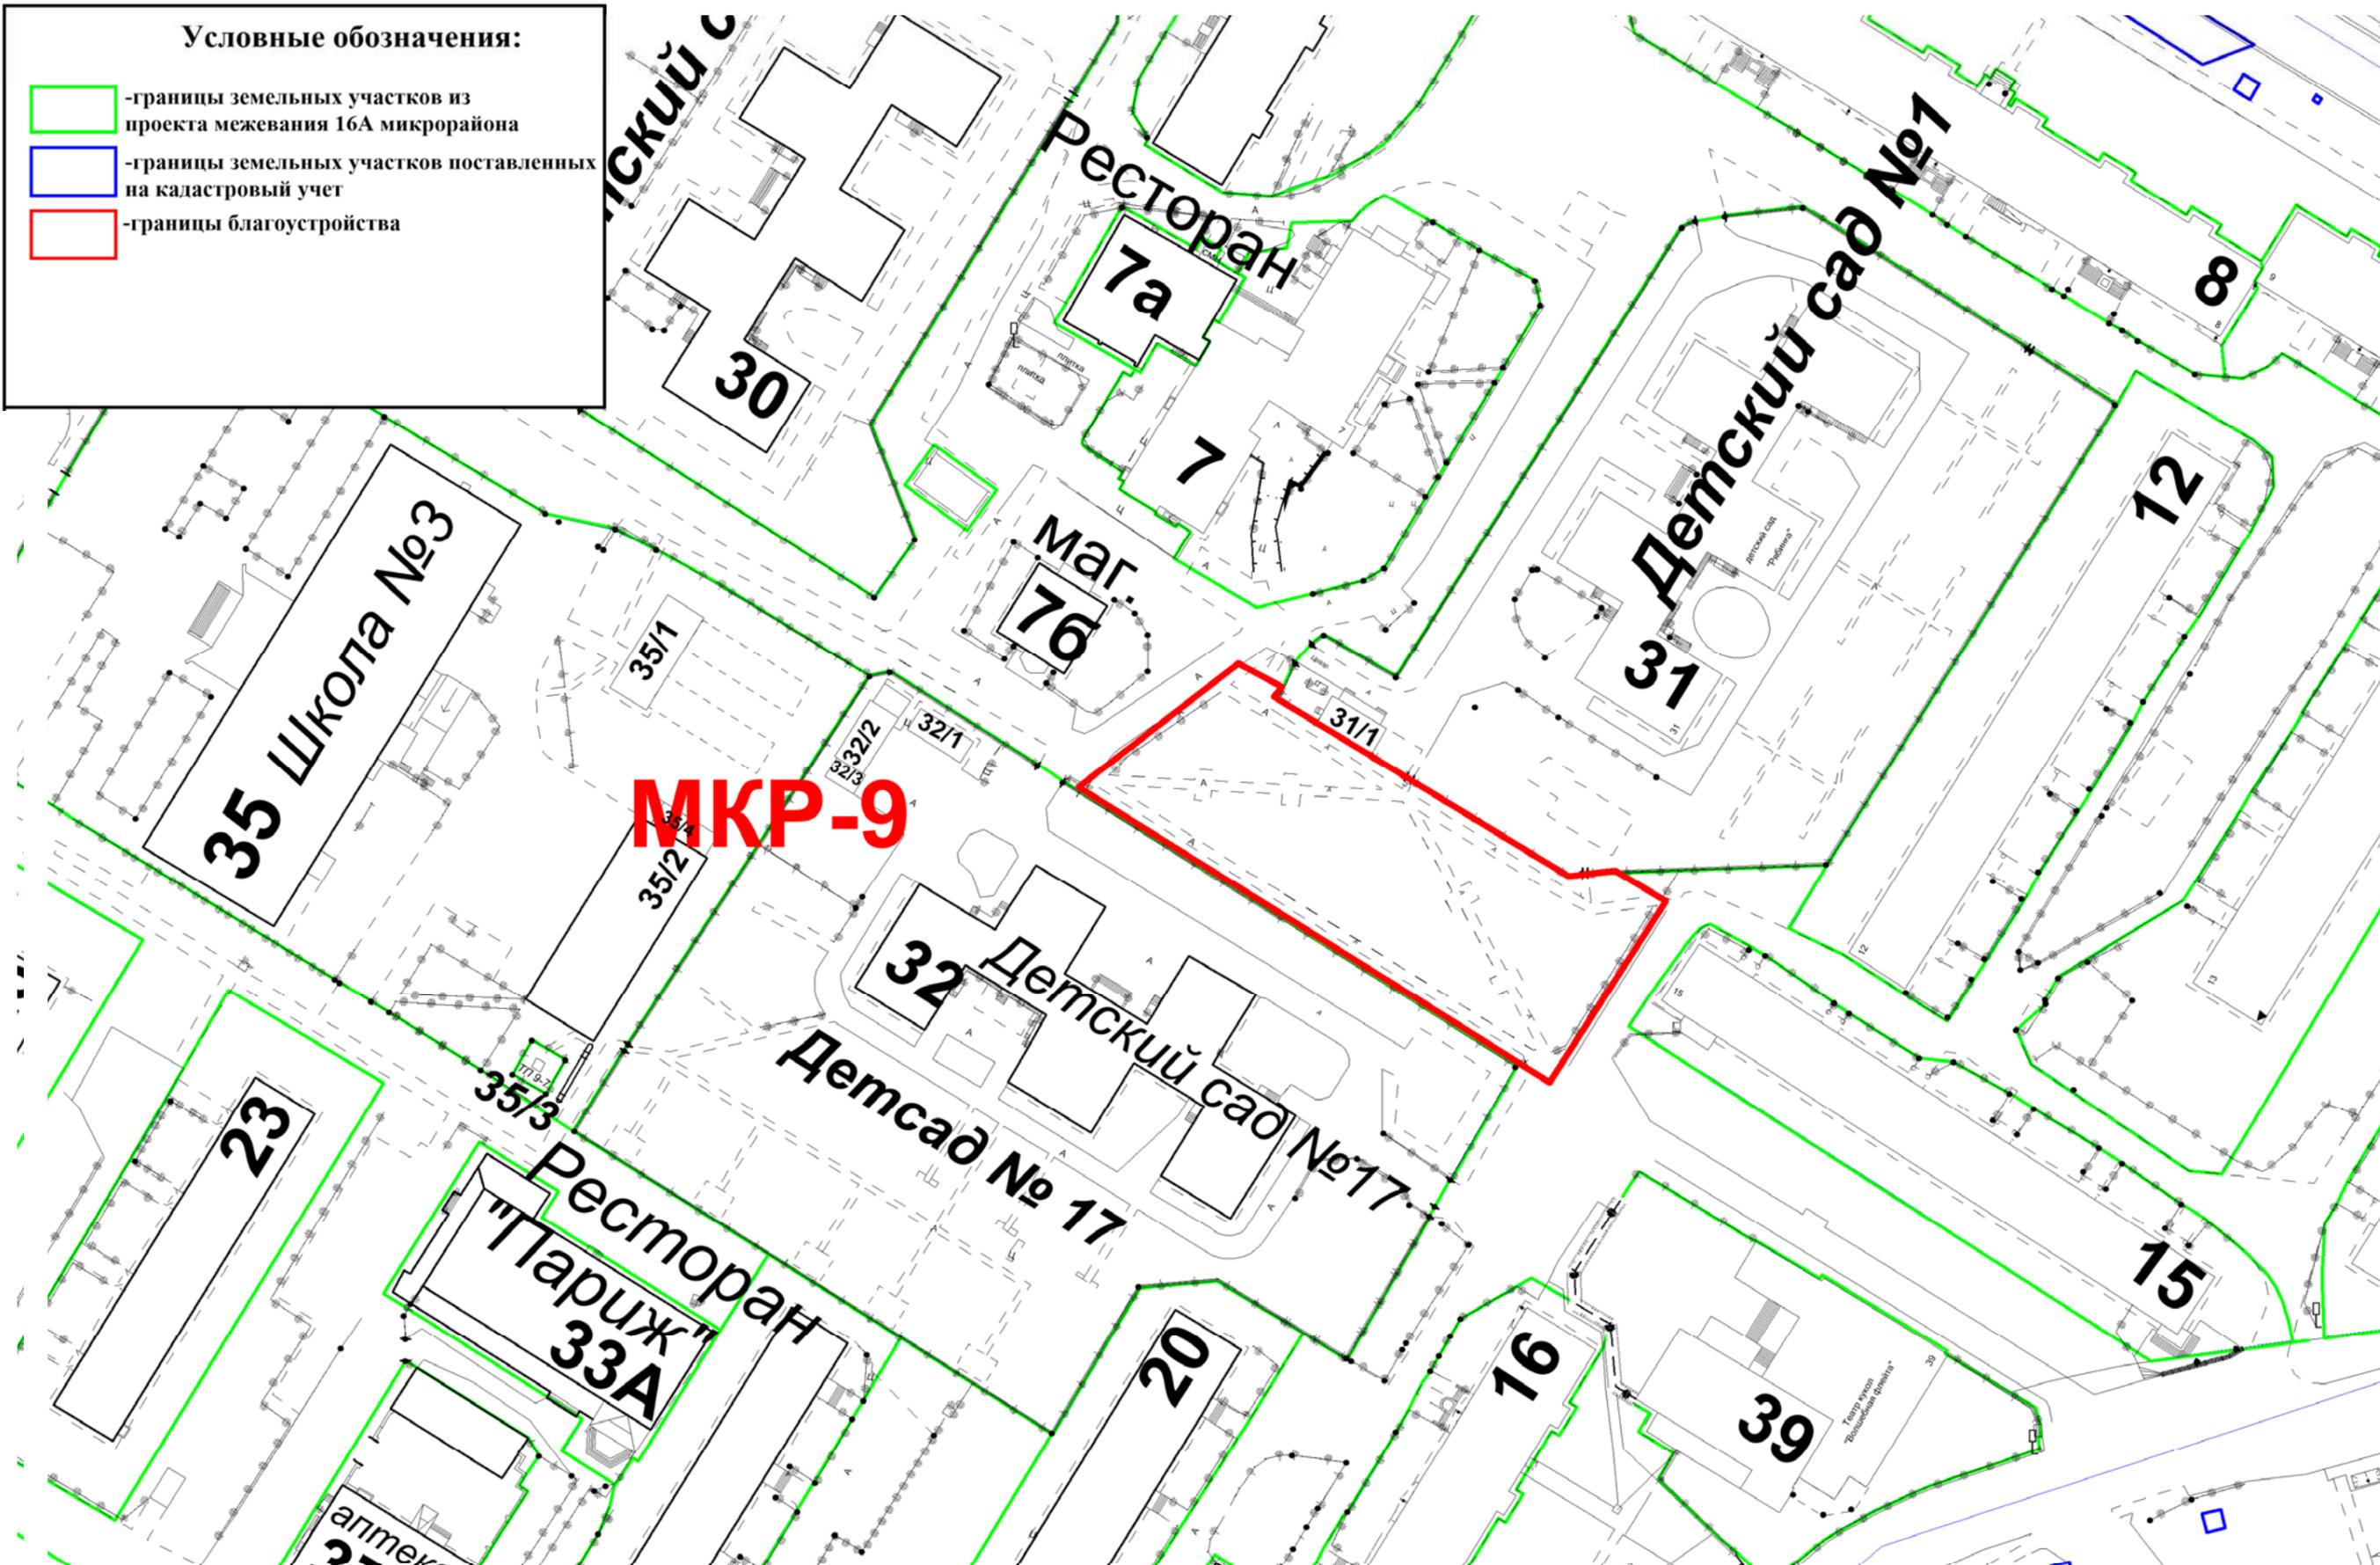


Име. № подл.	Подл. и дата	Взам. инв. №

СХЕМА РАСПОЛОЖЕНИЯ УЧАСТКОВ	Стадия	Лист	Листов
	Э	2	



ДЕКОРАТИВНОЕ ОГРАЖДЕНИЕ
(ЦМК, ООО "ЭКО-М" г.Нефтеюганск.)

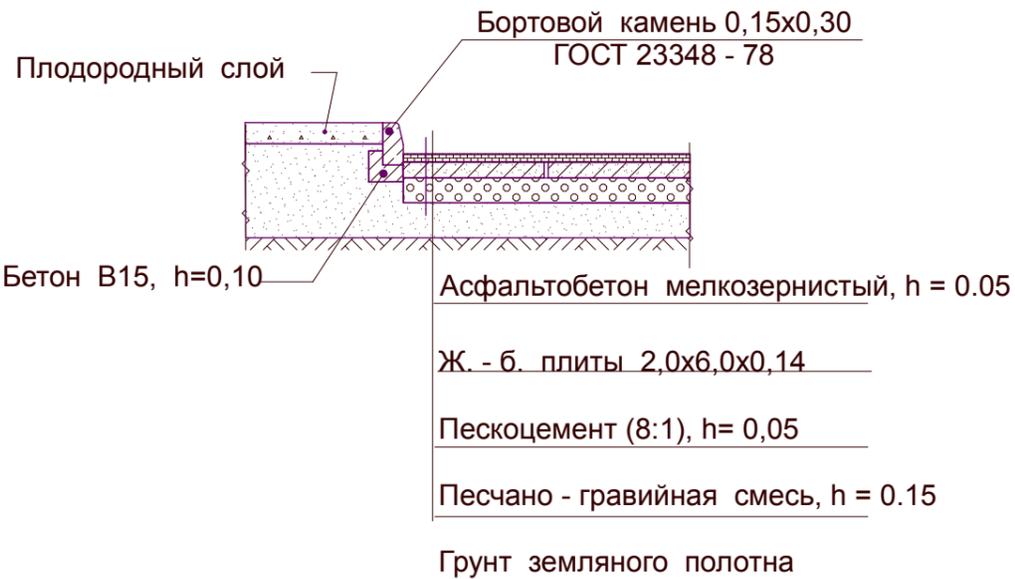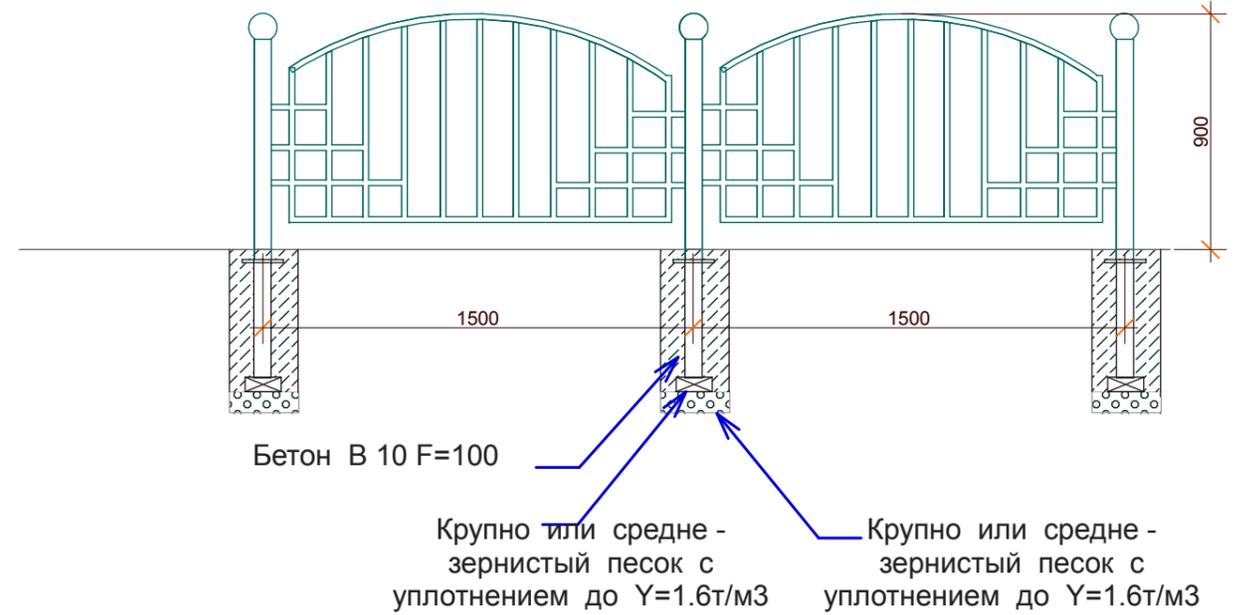

Бортовой бетонный камень
БР 100.20.8 по ГОСТ 6665 - 91
Щебень по ГОСТ 8267 - 82, h =0,20

КОНСТРУКЦИЯ ТРОТУАРА (тип 2)
м 1:25



КОНСТРУКЦИЯ ДОРОЖНОГО ПОКРЫТИЯ (тип 1)
м 1:50

Ограждения.Покрытия.	Стадия	Лист	Листов
	Э	3	

Взам. инв. №

Подл. и дата

Ине. № подл.

ФОТОФИКСАЦИЯ МЕСТА РАЗМЕЩЕНИЯ.




Инв. № подл.	
Подл. и дата	
Взам. инв. №	

ФОТОФИКСАЦИЯ МЕСТА
РАЗМЕЩЕНИЯ

Стадия	Лист	Листов
Э	4	

ФОТОФИКСАЦИЯ МЕСТА РАЗМЕЩЕНИЯ.

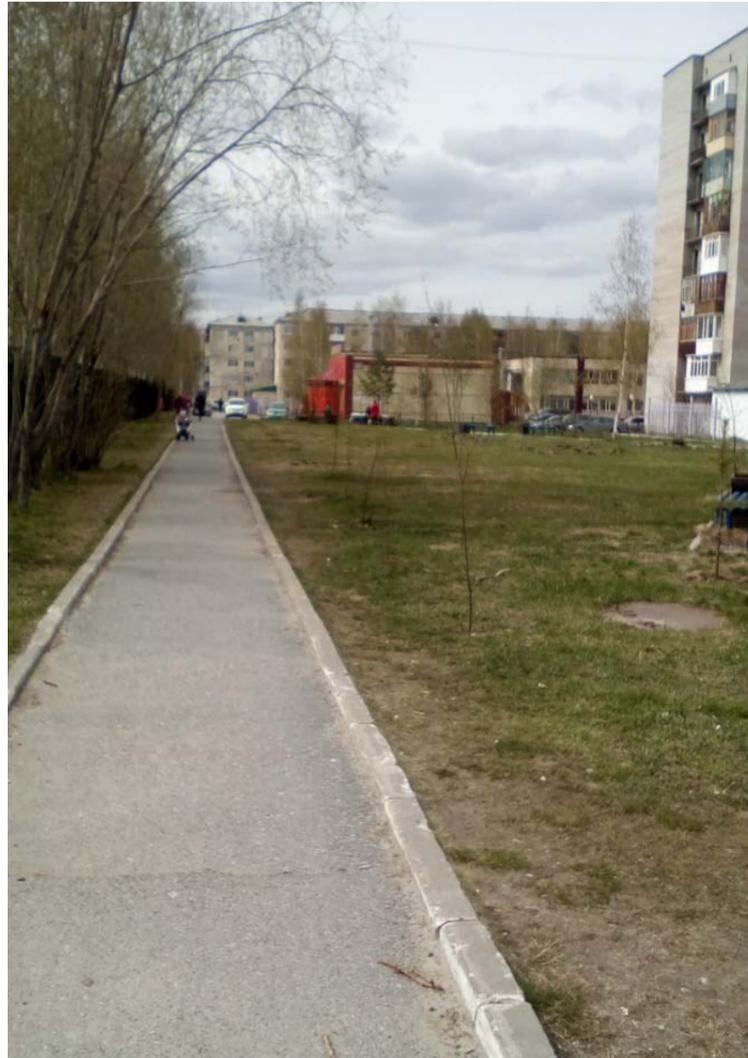

Име. № подл.	Подп. и дата	Взам. инв. №

ФОТОФИКСАЦИЯ МЕСТА РАЗМЕЩЕНИЯ	Стадия	Лист	Листов
	Э	5	

ФОТОФИКСАЦИЯ МЕСТА РАЗМЕЩЕНИЯ.



Име. № подл.	
Подп. и дата	
Взам. инв. №	

ФОТОФИКСАЦИЯ МЕСТА РАЗМЕЩЕНИЯ	Стадия	Лист	Листов
	Э	6	

ВАРИАНТЫ МОЩЕНИЯ.




обрамление клумб



Инв. № подл.
Подп. и дата
Взам. инв. №

Варианты мощения	Стадия	Лист	Листов
	Э	7	

ПЛОЩАДЬ УЧАСТКА В ГРАНИЦАХ 2500 м2

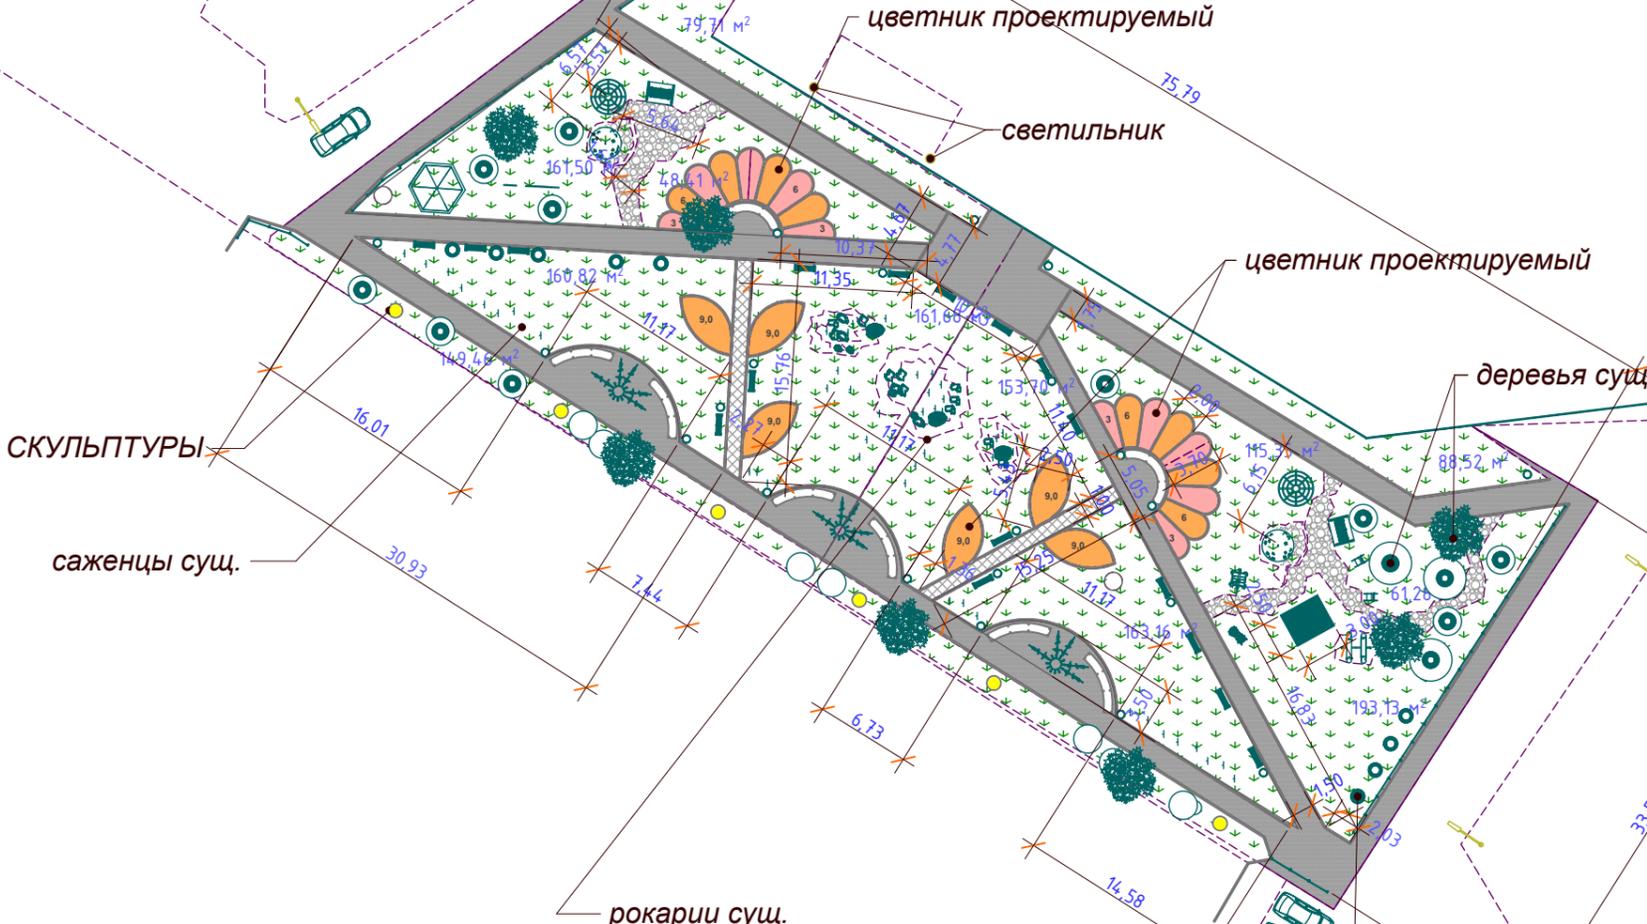

Инв. № подл.	
Подл. и дата	
Взам. инв. №	

ЭСКИЗ БЛАГОУСТРОЙСТВА	Стадия	Лист	Листов
	Э	8	



Инв. № подл.	Подп. и дата	Взам. инв. №

ФРАГМЕНТ 1	Стадия	Лист	Листов
	Э	9	




Име. № подл.	Подп. и дата	Взам. инв. №

ФРАГМЕНТ 2	Стадия	Лист	Листов
	Э	10	



Име. № подл.	Подп. и дата	Взам. инв. №

ФРАГМЕНТ 3	Стадия	Лист	Листов
	Э	11	

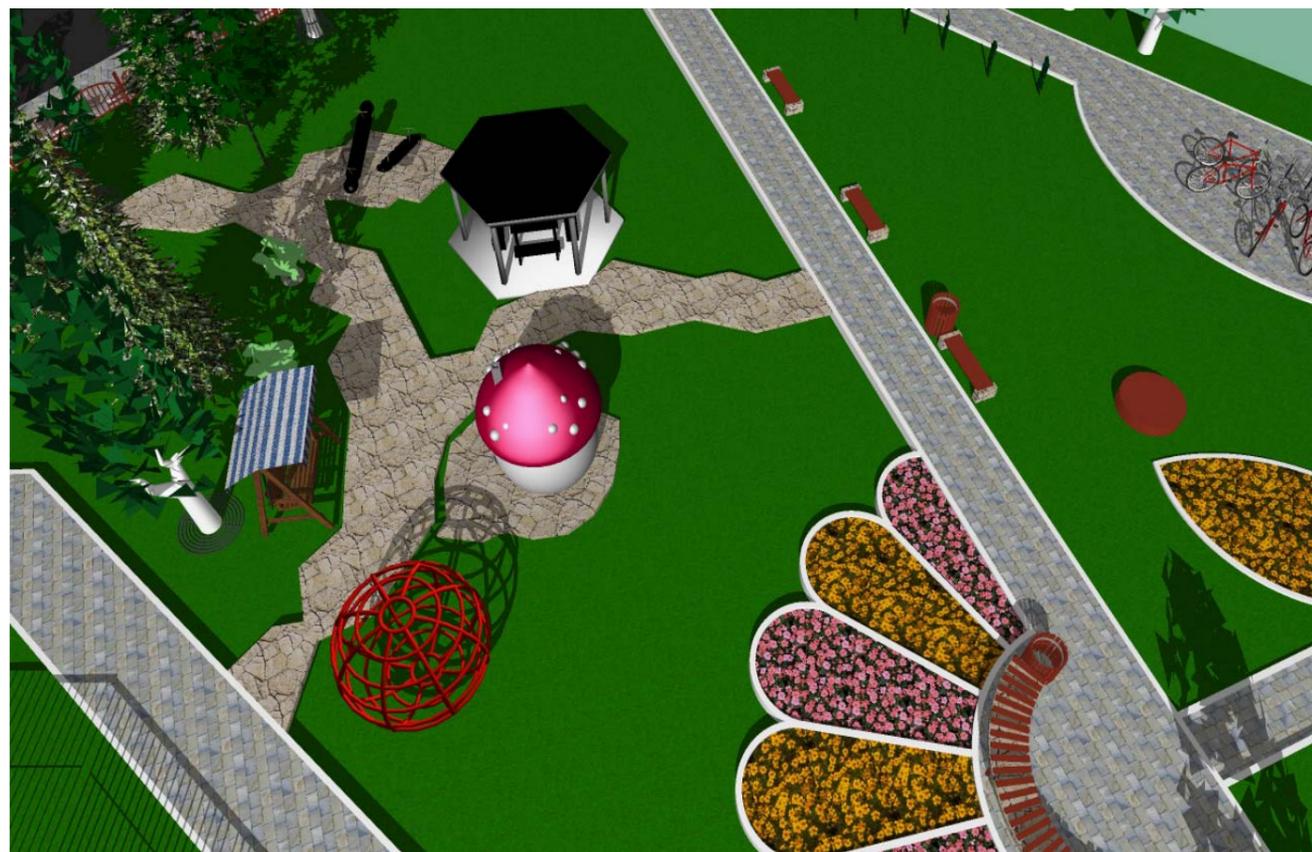

ВАРИАНТ 1

ВАРИАНТ 2



Име. № подл.	Подп. и дата	Взам. инв. №

ФРАГМЕНТ 4	Стадия	Лист	Листов
	Э	12	



Име. № подл.
Подп. и дата
Взам. инв. №

ФРВАГМЕНТ 4	Стадия	Лист	Листов
	Э	13	



Име. № подл.	Подл. и дата	Взам. инв. №

СКУЛЬПТУРЫ.(ВАРИАНТ1)	Стадия	Лист	Листов
	Э	14	