



Заказчик: Нефтеюганское городское муниципальное казенное учреждение коммунального хозяйства «Служба единого заказчика»

Место строительства: Ханты-Мансийский АО - Югра,
г. Нефтеюганск, 12 микрорайон, около МБОУ СОШ №9

Объект: «Благоустройство общественной территории

12 микрорайон, около МБОУ СОШ №9»

Дизайн проект

Основные комплекты дизайн проекта:

ДП; НЭС

Шифр объекта: 115-18-ДП; 115-18-НЭС

г. Барнаул, 2018 г.

656015, Алтайский край, г.Барнаул, пр. Социалистический, 109
тел./факс (3852) 62-36-51 e-mail: info@623637.ru



ОАО Институт "АлтайАгроПромПроект"

Заказчик: Нефтеюганское городское муниципальное казенное учреждение коммунального хозяйства «Служба единого заказчика»

Место строительства: Ханты-Мансийский АО - Югра,
г. Нефтеюганск, 12 микрорайон, около МБОУ СОШ №9

Объект: «Благоустройство общественной территории

12 микрорайон, около МБОУ СОШ №9»

Дизайн проект

Основные комплекты дизайн проекта:

ДП; НЭС

Шифр объекта: 115-18-ДП; 115-18-НЭС

Генеральный директор

Грек М. Е.

Главный инженер проекта

Вохмина Т. А.

г. Барнаул, 2018 г.

Ведомость основных комплектов дизайн проекта

Обозначение	Наименование	Примечание
115-18-ДП	Дизайн проект	
115-18-НЭС	Наружные электрические сети	

Ведомость рабочих чертежей дизайн проекта

Лист	Наименование	Примечание
1	Общие данные	
01	Схема использования территории в период подготовки проекта	
2	Ситуационная схема	
3	Схема планировочной организации земельного участка.	
	План благоустройства территории. М1:500	
4	Визуализация. Общий вид участка благоустройства. Вид А	
5	Визуализация. Общий вид участка благоустройства. Вид Б	
6	Визуализация. Тренажерный комплекс. Вид А	
7	Визуализация. Тренажерный комплекс. Вид Б	
8	Визуализация. Площадка для изучения ПДД	
9	Визуализация. Зона с качелями	
10	Визуализация. Парковка велосипедов	
11	Визуализация. Парковка автомобилей. Вид А	
12	Визуализация. Парковка автомобилей. Вид Б	
13	План установки малых архитектурных форм	
14	План установки малых архитектурных форм	

Дизайн проект разработан в соответствии с заданием на проектирование, документами на использование земельного участка, техническими регламентами, в том числе устанавливающими требования по обеспечению безопасной эксплуатации зданий, строений, сооружений и безопасного использования прилегающих к ним территорий, и с соблюдением технических условий.

" " 2018 г.

Главный инженер проекта

/Вохмина Т.А./

Общие указания

1. Исходные данные:

1.1. Дизайн проект по объекту: «Благоустройство общественной территории 12 микрорайона, около МБОУ СОШ №9» разработан на основании технического задания Заказчика и договора №115-18 от 11 апреля 2016 г.

1.2. Строительные конструкции запроектированы из условий эксплуатации их при следующих природно-климатических условиях:

- климатический район строительства I, подрайон ID (СП 131.13330.2012);
- расчетное значение веса снегового покрова – 200 кгс/м²;
- нормативное значение ветрового давления – 23 кгс/м²;
- расчетная зимняя температура наружного воздуха – минус 40°С (средняя температура наиболее холодной пятидневки, обеспеченностью 0,92);
- сейсмичность района и площадки строительства – 6 баллов.

2. Характеристика участка:

Участок благоустройства общественных территорий 12 микрорайона около школы МБОУ СОШ N 9 размещается перед главным фасадом школы и выходит на улицы Нефтяников и Аржанова. Участок размещается на землях населенного пункта в зоне земель публично-правового образования.

3. Проектные решения:


На участке выделяются зоны парковок, тренировочный комплекс, зоны отдыха и зона для занятий ПДД. Все площадки оборудованы малыми архитектурными формами.

Проектом предусматривается асфальтобетонное покрытие дорог и тротуаров, в зоне отдыха покрытие запроектировано из бетонной плитки. Площадка для занятий ПДД и тренировочный комплекс запроектированы с резиновым покрытием.

Свободные участки засеиваются партерным газоном. Предусматривается посадка деревьев и кустарников.

4. * Изображенные цвета малых форм на листах визуализации соответствуют натуральным в пределах возможностей цветопередачи полиграфического оборудования.

						115-18-ДП		
						Благоустройство общественных территорий 12 микрорайона около МБОУ СОШ№9		
Изм.	Кол.уч.	Лист	№ док.	Подп.	Дата			
Разраб.	Вохмина			<i>Вохмина</i>	04.18		Стадия	Лист
Н.контр.	Вохмина			<i>Вохмина</i>	04.18		ДП	1
ГИП	Вохмина			<i>Вохмина</i>	04.18	Общие данные	ОАО Институт "Алтай-агропромпроект" г. Барнаул	

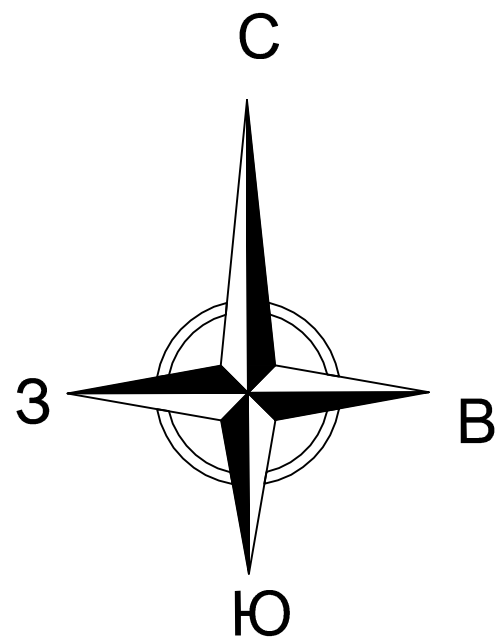

ЭКСПЛИКАЦИЯ ЗДАНИЙ И СООРУЖЕНИЙ

№ по ген-плану	Наименование
1	Проектируемый участок благоустройства

УСЛОВНЫЕ ОБОЗНАЧЕНИЯ

Граница участка благоустройства


1. Настоящие чертежи разработаны на основании материалов топографической съемки, выданной архитектурой г. Нефтеюганска в 2018 году.

Взам. инв. №	
Подпись и дата	
Инв. № подл.	

Настоящий рабочий проект разработан в соответствии с требованиями экологических, санитарно-гигиенических, противопожарных и других норм, действующих на территории Российской Федерации, и не приводит к недопустимому риску для жизни и здоровья людей при эксплуатации объекта с соблюдением предусмотренных проектом мероприятий.


Главный инженер проекта Т.А. Вохмина /подпись/ Ф.И.О. 2018г.

115-18-ДП					
Благоустройство общественных территорий 12 микрорайона около МБОУ СОШ №9					
Изм.	Кол.уч.	Лист	Ндок.	Подп.	Дата
Исполн.	Колесникова				04.18
Н.контр.	Вохмина				04.18
Благоустройство общественных территорий				Статус	Лист
				ДП	2
					Листов
					–
Ситуационная схема				ОАО институт Алтайагропромпроект г. Барнаул	
ГИП	Вохмина			04.18	

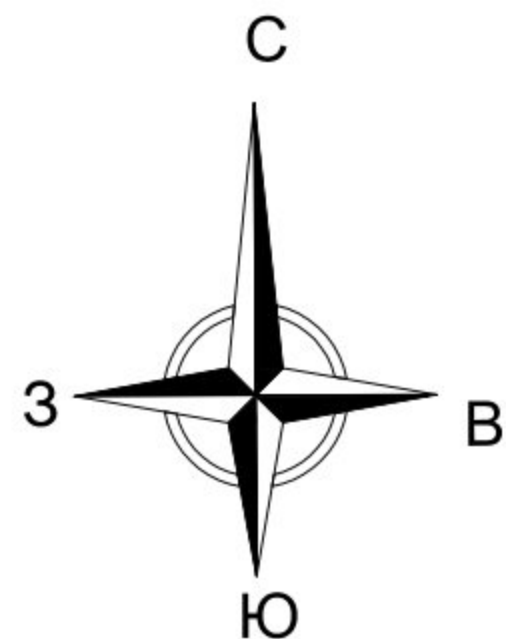

УСЛОВНЫЕ ОБОЗНАЧЕНИЯ

- Граница отведенного участка
- Граница участка благоустройства
- Асфальтобетонное покрытие дорог (новое)
- Асфальтобетонное покрытие дорог (ремонт)
- Асфальтобетонное покрытие тротуаров (новое покрытие)
- Асфальтобетонное покрытие тротуаров (ремонт)
- Покрытие тротуаров из бетонной плитки
- Резиновое покрытие площадок
- Покрытие площадок из гранитной крошки
- Граница охранных зон сооружений
- Хвойные деревья
- Лиственные деревья
- Кустарники
- Водоотводящий лоток

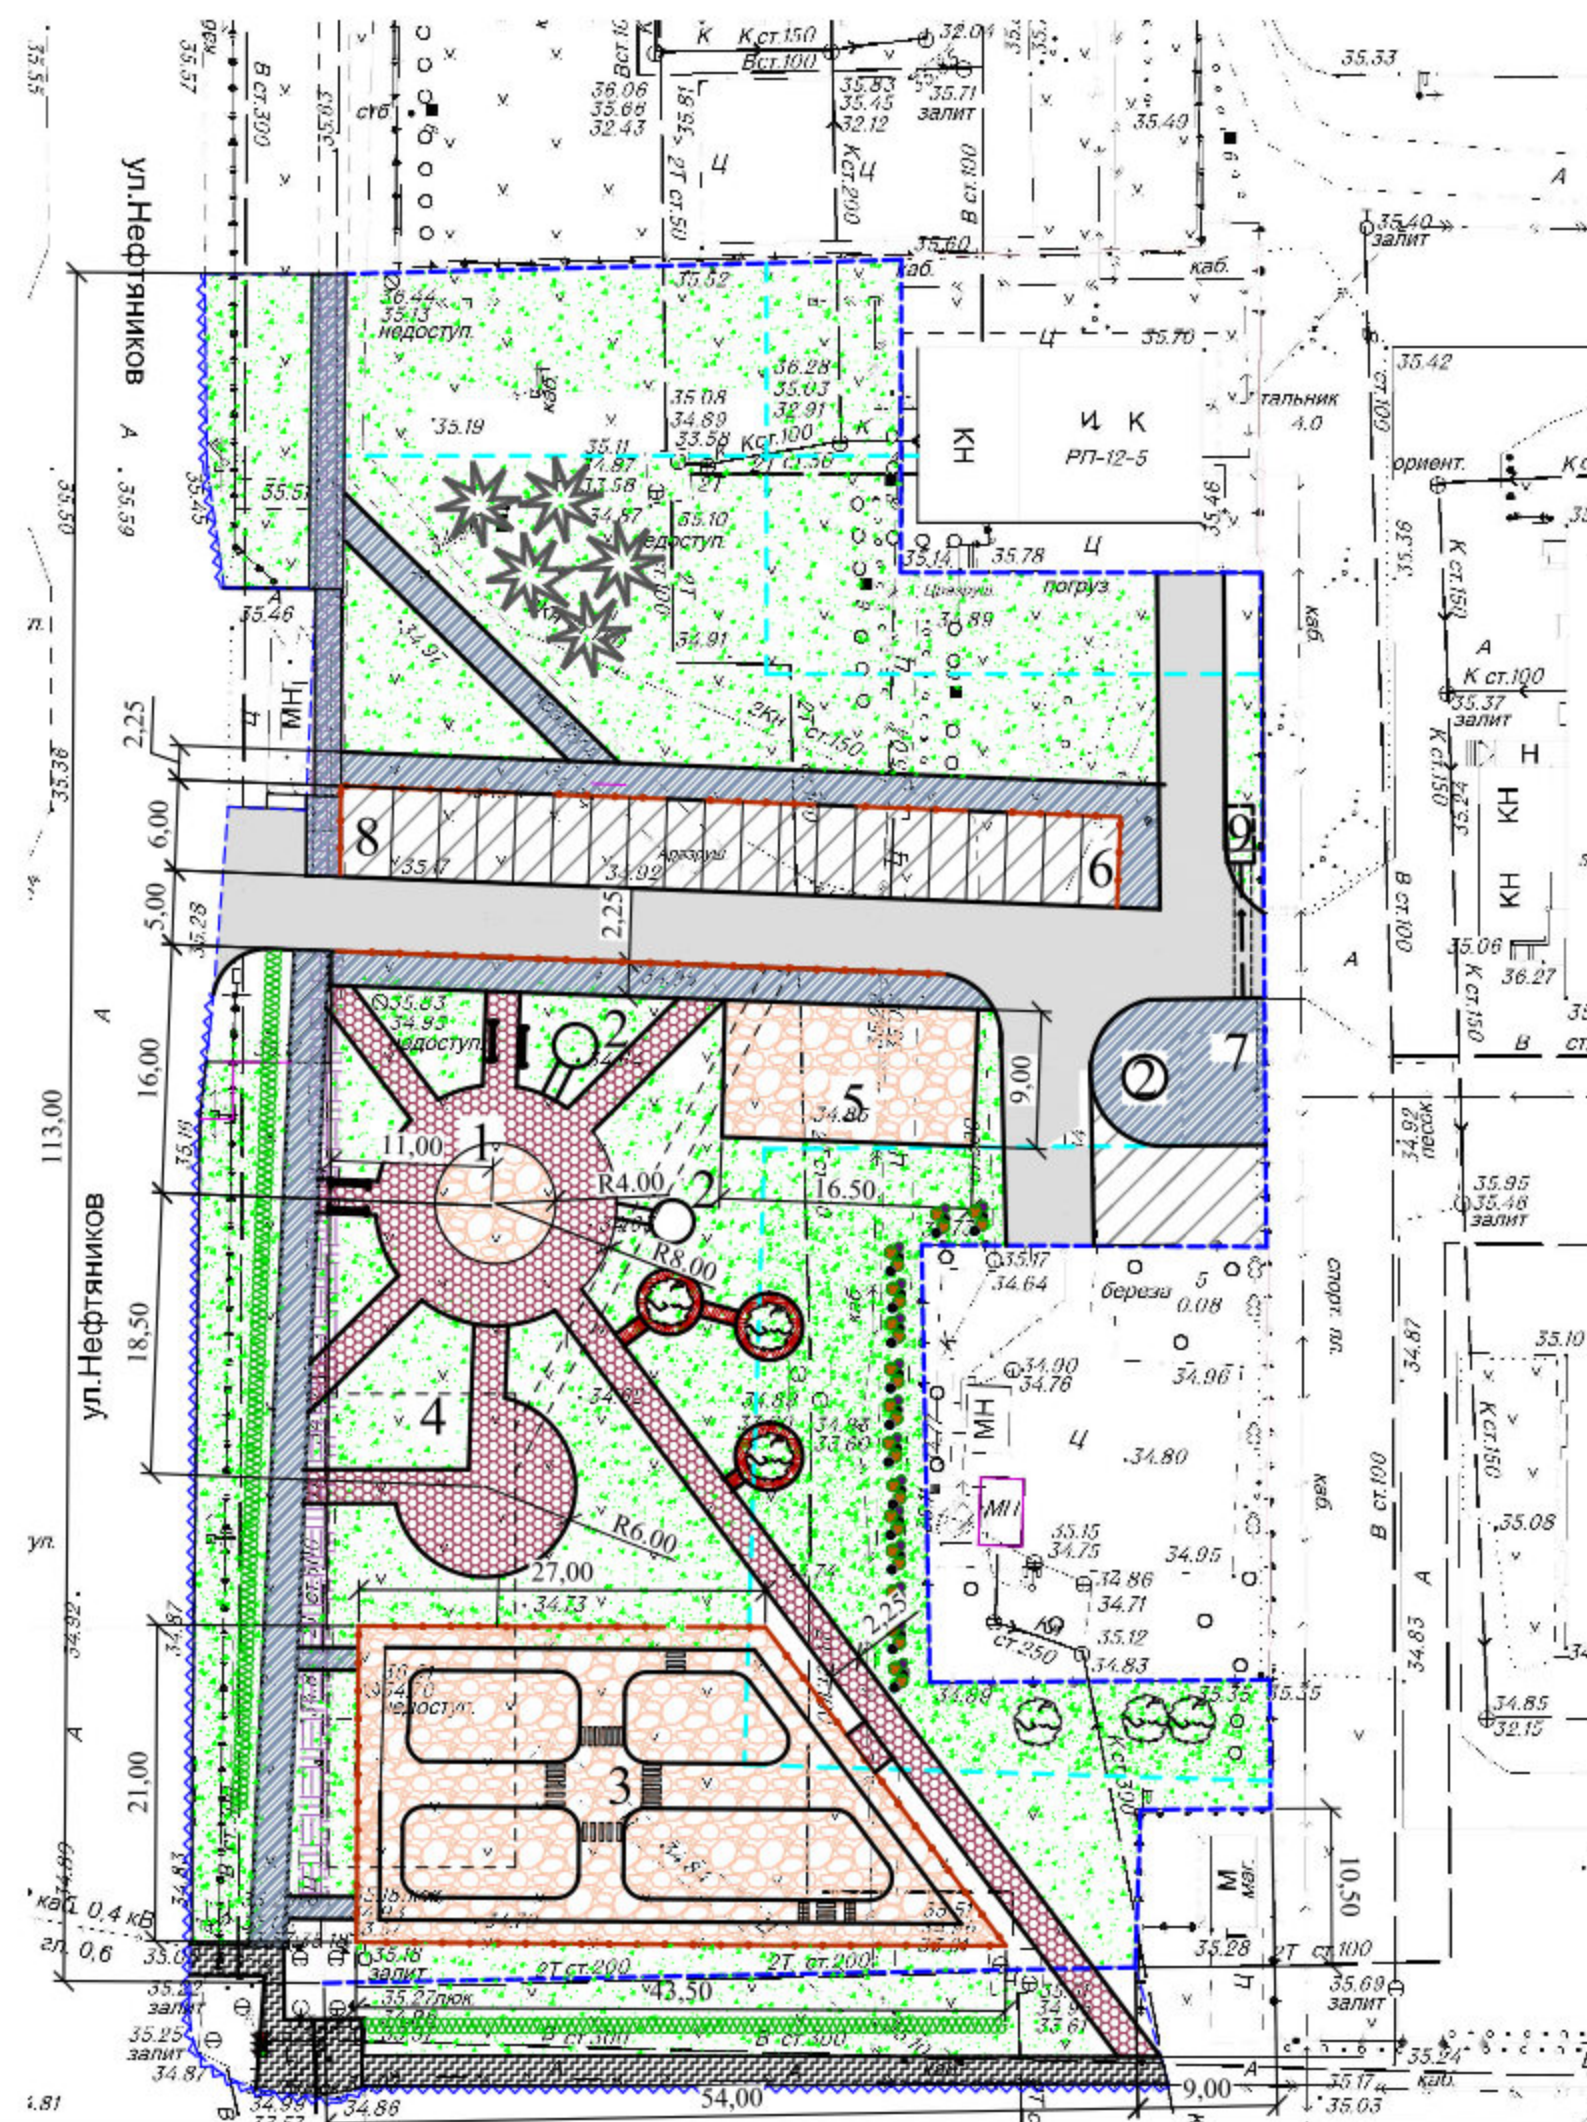

ЭКСПЛИКАЦИЯ ЗДАНИЙ И СООРУЖЕНИЙ

Поз.	Наименование	Площадь, м2
1	Ротонда	50,2
2	Декоративная фигурка	—
3	Площадка для изучения ПДД	740,0
4	Зона с качелями	85,0
5	Тренажерный комплекс	148,5
6	Парковка автомобилей	277,8
7	Парковка велосипедов	55,2
8	Парковка автомобилей инвалидов	43,2
9	Дренажный колодец	

ТЕХНИКО-ЭКОНОМИЧЕСКИЕ ПОКАЗАТЕЛИ

Наименование показателей	Кол.	%
Площадь участка благоустройства, м2	7072	100,0
Площадь покрытий, м2,	3186	45,1
Площадь озеленения, м2	3886	54,9



115-18-ДП

Благоустройство общественных территорий
12 микрорайона около МБОУ СОШ№9

Изм.	Кол.уч.	Лист	Ндк.	Погн.	Дата	Благоустройство общественных территорий	Стадия	Лист	Листов
Исполн.	Колесникова	04.18					ДП	3	
Н.контр.	Вохмина	04.18							
ГИП	Вохмина	04.18				Схема планировочной организации земельного участка. План благоустройства территории.	ОАО институт Алтайагропромпроект г. Барнаул		



 

Инв. № подл.	Подп. и дата.	Взам. инв. №
--------------	---------------	--------------

						115-18-ДП			
						Благоустройство общественных территорий 12 микрорайона около МБОУ СОШ№9			
Изм.	Кол.уч.	Лист	№ док.	Подп.	Дата		Стадия	Лист	Листов
Архитектор	Поддубная				04.18		ДП	4	
Н.контр.	Вохмина				04.18				
						Визуализация.	ОАО Институт "Алтай-агропромпроект" г. Барнаул		
ГИП	Вохмина				04.18	Общий вид участка благоустройства. Вид А			





Инв. № подл.	Подп. и дата	Взам. инв. №

						115-18-ДП			
						Благоустройство общественных территорий 12 микрорайона около МБОУ СОШ №9			
Изм.	Кол.уч.	Лист	№ док.	Подп.	Дата		Стадия	Лист	Листов
Архитектор		Поддубная			04.18		ДП	5	
Н.контр.		Вохмина			04.18				
ГИП		Вохмина			04.18	Визуализация. Общий вид участка благоустройства. Вид Б	ОАО Институт "Алтай-агропромпроект" г. Барнаул		
						Копировал			



Инв. № подл.	Подп. и дата	Взам. инв. №

						115-18-ДП			
						Благоустройство общественных территорий 12 микрорайона около МБОУ СОШ№9			
Изм.	Кол. уч.	Лист	№ док.	Подп.	Дата		Стадия	Лист	Листов
Архитектор		Поддубная			04.18		ДП	6	
Н.контр.		Вохмина			04.18				
						Визуализация. Тренажерный комплекс. Вид А	ОАО Институт "Алтай-агропромпроект" г. Барнаул		
ГИП		Вохмина			04.18				



Инв. № подл.	Подп. и дата	Взам. инв. №

						115-18-ДП			
						Благоустройство общественных территорий 12 микрорайона около МБОУ СОШ№9			
Изм.	Кол. уч.	Лист	№ док.	Подп.	Дата		Стадия	Лист	Листов
Архитектор		Поддубная			04.18		ДП	7	
Н.контр.		Вохмина		<i>Вохмина</i>	04.18				
ГИП		Вохмина		<i>Вохмина</i>	04.18	Визуализация. Тренажерный комплекс. Вид Б		ОАО Институт "Алтай-агропромпроект" г. Барнаул	
						Копировал		А3	



Инв. № подл.	Подп. и дата	Взам. инв. №

						115-18-ДП			
						Благоустройство общественных территорий 12 микрорайона около МБОУ СОШ№9			
Изм.	Кол. уч.	Лист	№ док.	Подп.	Дата		Стадия	Лист	Листов
Архитектор		Поддубная			04.18		ДП	8	
Н.контр.		Вохмина		<i>St. Boyer</i>	04.18				
ГИП		Вохмина		<i>St. Boyer</i>	04.18	Визуализация. Площадка для изучения ПДД	ОАО Институт "Алтай-агропромпроект" г. Барнаул		



Инв. № подл.	Подп. и дата	Взам. инв. №

						115-18-ДП			
						Благоустройство общественных территорий 12 микрорайона около МБОУ СОШ№9			
Изм.	Кол. уч.	Лист	№ док.	Подп.	Дата		Стадия	Лист	Листов
Архитектор		Поддубная			04.18		ДП	9	
Н.контр.		Вохмина		<i>St. Vojna</i>	04.18				
ГИП		Вохмина		<i>St. Vojna</i>	04.18	Визуализация. Зона с качелями	ОАО Институт "Алтай-агропромпроект" г. Барнаул		



Инв. № подл.	Подп. и дата	Взам. инв. №

						115-18-ДП			
						Благоустройство общественных территорий 12 микрорайона около МБОУ СОШ№9			
Изм.	Кол. уч.	Лист	№ док.	Подп.	Дата		Стадия	Лист	Листов
Архитектор		Поддубная			04.18		ДП	10	
Н.контр.		Вохмина		<i>St. Boyan</i>	04.18				
ГИП		Вохмина		<i>St. Boyan</i>	04.18	Визуализация. Парковка велосипедов	ОАО Институт "Алтай-агропромпроект" г. Барнаул		


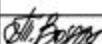



Инв. № подл. Подп. и дата. Взам. инв. №

						115-18-ДП		
						Благоустройство общественных территорий 12 микрорайона около МБОУ СОШ№9		
Изм.	Кол.уч.	Лист	№ док.	Подп.	Дата			
Архитектор		Поддубная			04.18	Стадия	Лист	Листов
Н.контр.		Вохмина		<i>Вохмина</i>	04.18			
						ДП	11	
ГИП		Вохмина		<i>Вохмина</i>	04.18	Визуализация. Парковка автомобилей Вид А		
						ОАО Институт "Алтай-агропромпроект" г. Барнаул		



Инв. № подл.	Подп. и дата	Взам. инв. №

						115-18-ДП			
						Благоустройство общественных территорий 12 микрорайона около МБОУ СОШ№9			
Изм.	Кол.уч.	Лист	№ док.	Подп.	Дата				
Архитектор		Поддубная			04.18			Стадия	Лист
Н.контр.		Вохмина			04.18			ДП	12
									Листов
ГИП		Вохмина			04.18	Визуализация. Парковка автомобилей Вид Б		ОАО Институт "Алтай-агропромпроект" г. Барнаул	

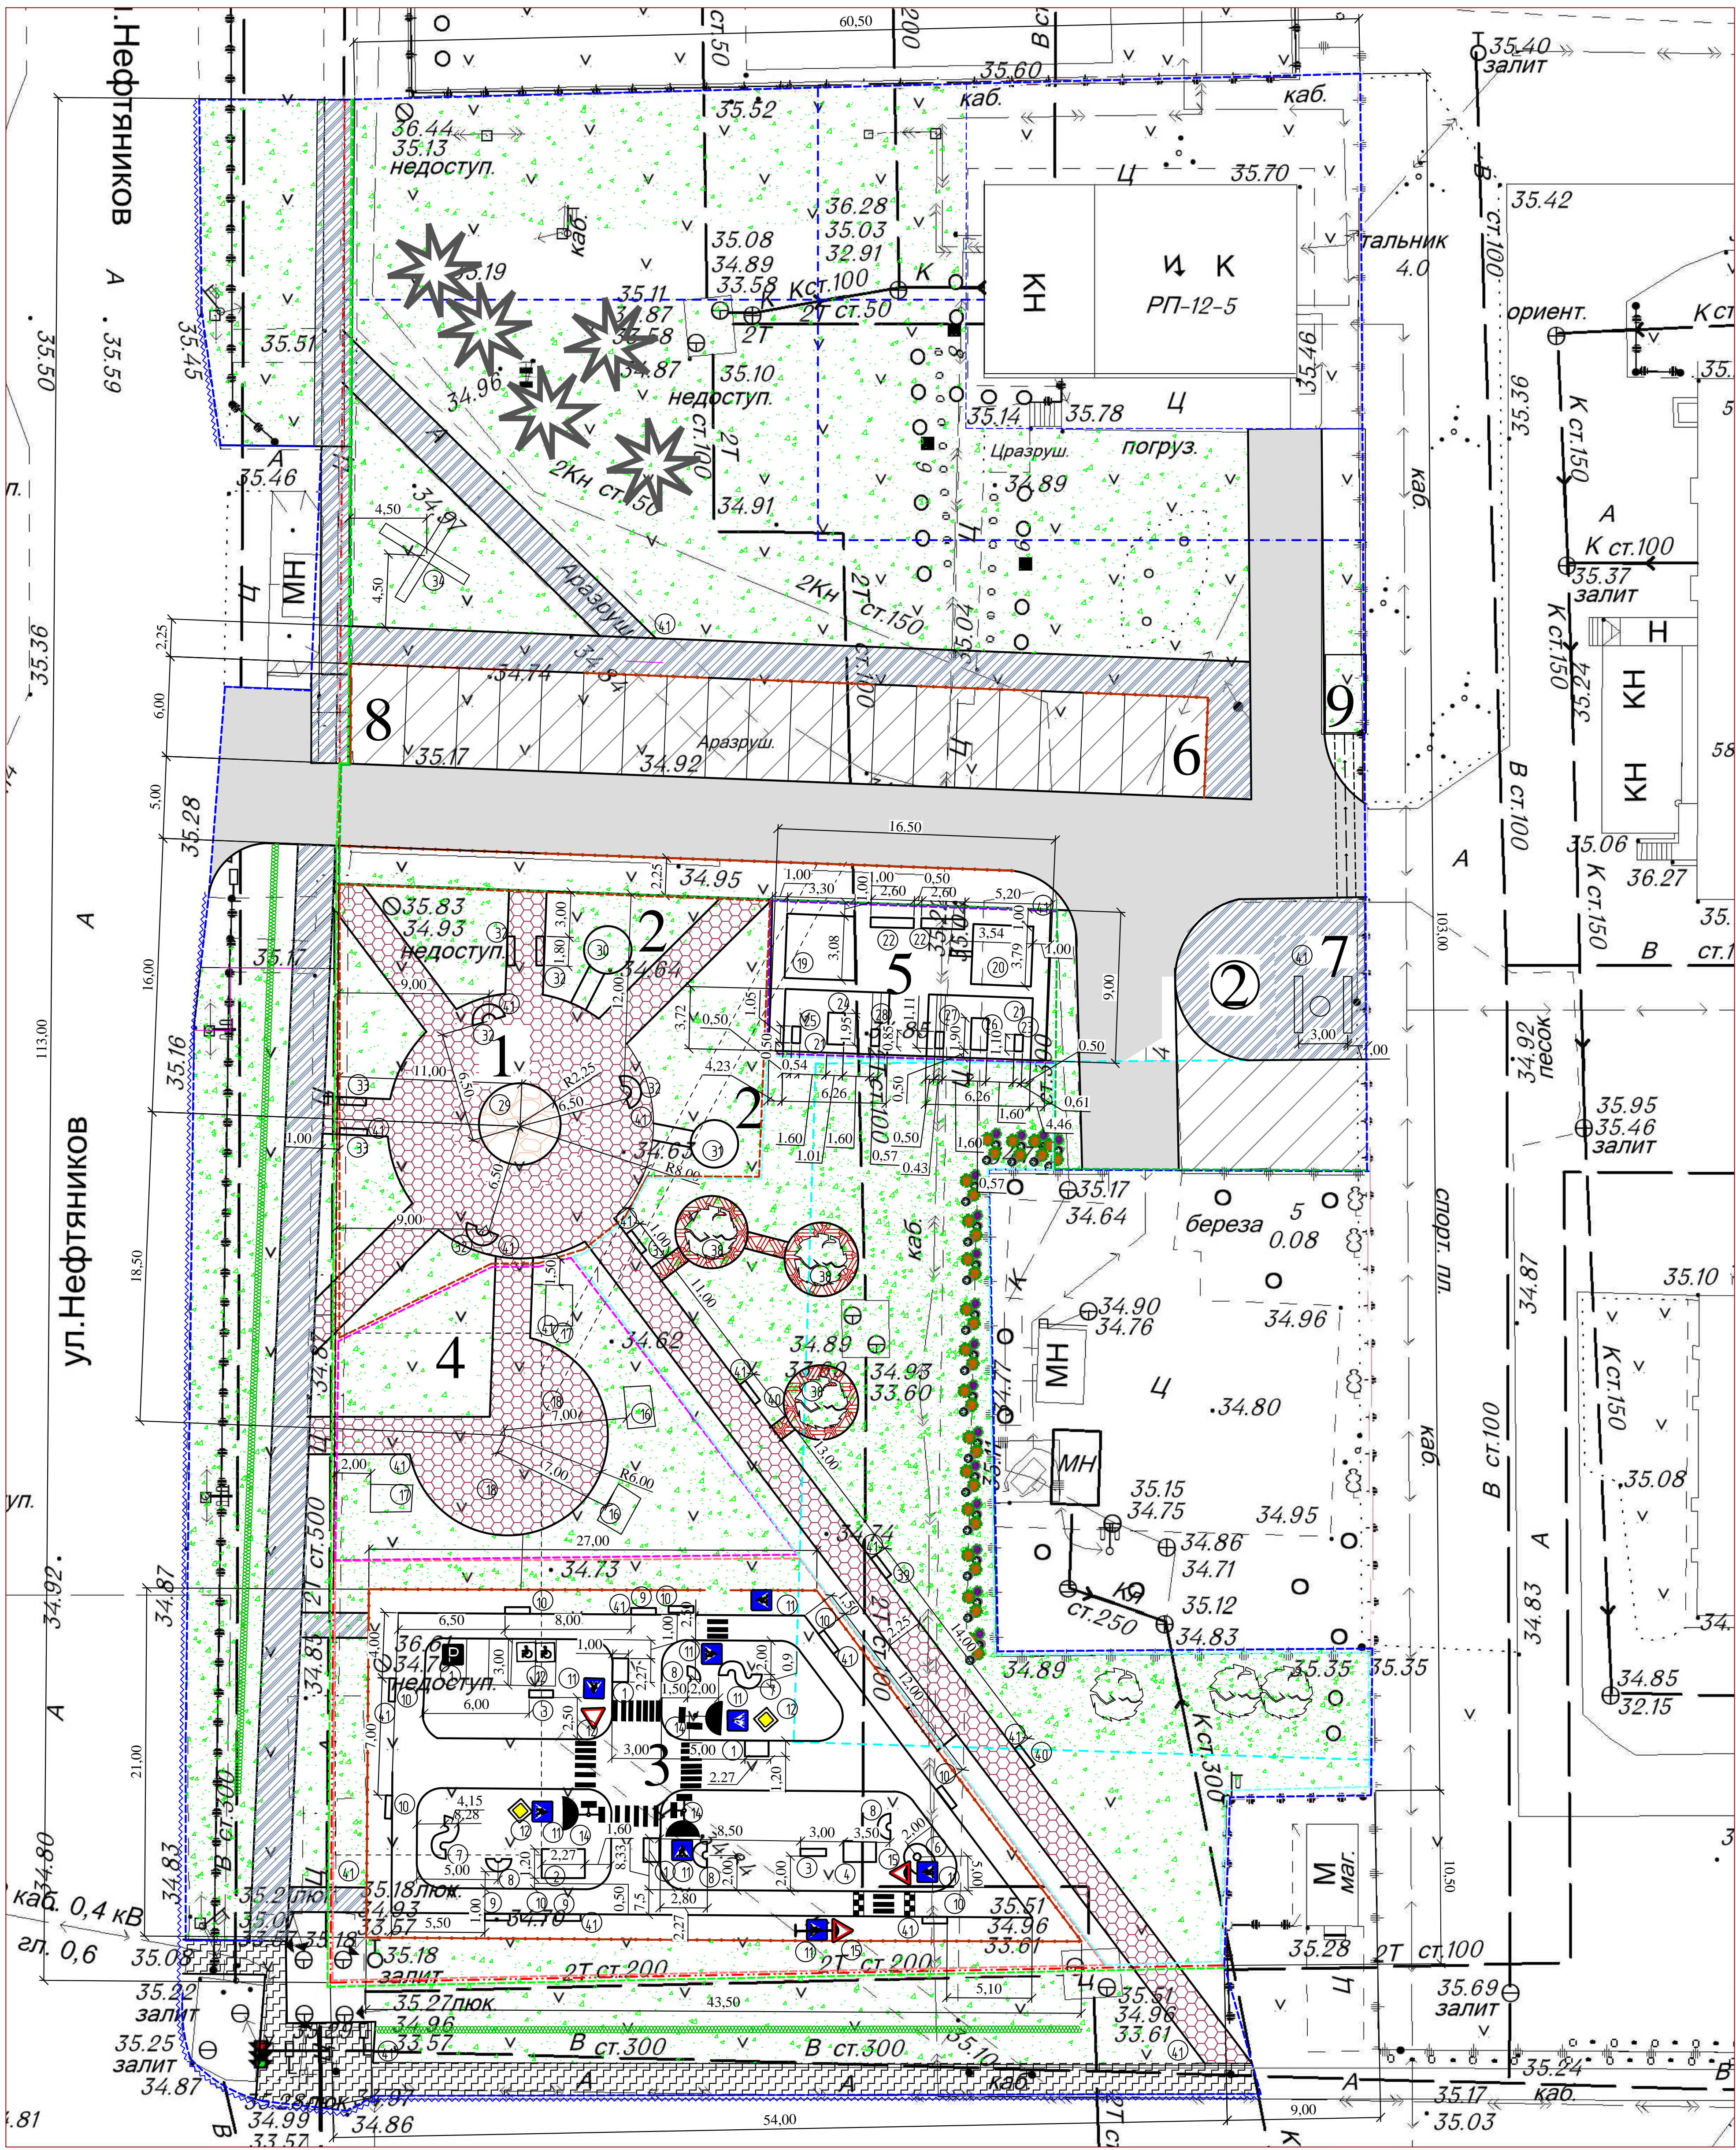

ВАРИАНТЫ УКЛАДКИ ПЛИТКИ НА ТРОТУАРАХ



ЭКСПЛИКАЦИЯ ЗДАНИЙ И СООРУЖЕНИЙ

Поз.	Наименование	Площадь, м2
1	Ротонда	50,2
2	Декоративная фигурка	-
3	Площадка для изучения ПДД	740,0
4	Зона с камнями	85,0
5	Тренажерный комплекс	148,5
6	Парковка автомобилей	277,8
7	Парковка велосипедов	55,2
8	Парковка автомобилей инвалидов	43,2
9	Дренажный колодец емк. 25 м3	12,0

УСЛОВНЫЕ ОБОЗНАЧЕНИЯ

- Граница участка благоустройства
- Граница участка въезда и парковок
- Граница тренажерного комплекса
- Граница участка ротонды
- Граница участка скамеек
- Граница участка площадки ПДД
- Граница участка центрального тротуара
- Граница благоустройства за пределом отведенного участка




Благоустройство общественных территорий 12 микрорайона около МБОУ СОШ № 9					
Изм.	Кол.уч.	Лист	Н.подр.	Поп.	Дата
Исполн.	Колесникова	12	Вохмина	05.18	05.18
Н.контр.	Вохмина	13	Вохмина	05.18	05.18
План установки малых архитектурных форм М 1 : 200			ОАО институт Алтайагропромпроект г. Барнаул		

ВЕДОМОСТЬ МАЛЫХ АРХИТЕКТУРНЫХ ФОРМ

Поз.	Обозначение	Наименование	Кол. шт.	Примечание
	Площадка ПДД		3	Арм. 8048
1	Фирма "Наш двор"	Машина	1	Арм. 8048
2	Фирма "Наш двор"	Автобус	2	Арм. 8048
3	Фирма "Наш двор"	Скамейка	1	Арм. 5010
4	Фирма "Наш двор"	Домик	111м	Арм. 10006
5	Фирма "Наш двор"	Ограждение (с 1 стойкой)	2	Тип.
6	Фирма "Хоббика"	Модульная скамья "экополис-Комби-1"	2	Тип.
7	Фирма "Хоббика"	Модульная скамья "экополис-Комби-2"	4	Тип.
8	Фирма "Хоббика"	Модульная скамья "экополис-4"	3	Тип.
9	Фирма "Хоббика"	Модульная скамья "экополис-1"	8	Тип.
10	Фирма "Хоббика"	Модульная скамья "экополис-2"	8	Арм. 4514
11	Фирма "Наш двор"	Элементы благоустройства -знак "Пешеходный переход"	2	Арм. 0378
12	Фирма "Наш двор"	Элементы благоустройства -знак "Главная дорога"	2	Арм. 0377
13	Фирма "Наш двор"	Элементы благоустройства -знак "Уступи дорогу"	4	Арм. 4033
14	Фирма "Наш двор"	Элементы благоустройства -знак "Светофор"	2	
15	Фирма "Наш двор"	Элементы благоустройства -знак "Неровность"		
	Зона качелей			
16	Фирма "Наш двор"	Качели	2	Арм. 6325
17	Фирма "Наш двор"	Диван-качели с навесом	2	Арм. 8036
18	Фирма "Наш двор"	Качели	2	
	Тренажерный комплекс			
19	Фирма "Наш двор"	Спортивный комплекс.Серия Олимпик	1	Арм. 7903
20	Фирма "Наш двор"	Игровой комплекс. Серия Олимпик	1	Арм. 7801
21	Фирма "Наш двор"	Навес для тренажеров	2	Арм. 9021
22	Фирма "Наш двор"	Скамейка. Серия благоустройства	2	Арм. 8011
23	Фирма "Наш двор"	Тренажер	1	Арм. 7703
24	Фирма "Наш двор"	Тренажер	1	Арм. 7712
25	Фирма "Наш двор"	Тренажер	1	Арм. 7714
26	Фирма "Наш двор"	Тренажер	1	Арм. 7738
27	Фирма "Наш двор"	Тренажер	1	Арм. 7736
28	Фирма "Наш двор"	Тренажер	1	Арм. 7728


ВЕДОМОСТЬ МАЛЫХ АРХИТЕКТУРНЫХ ФОРМ

Поз.	Обозначение	Наименование	Кол. шт.	Примечание
	Участок ротонды и промежуточные			
29	Фирма "Фибраком"	Ротонда RFB-01	1	Индивидуальн.
30	ООО "Про свет"	Топиарная фигура "Медведь с корзиной"	1	Арм. 5010
31	ООО "Про свет"	Топиарная фигура "Панда с детенышем"	1	Арм. 10006
32	Фирма "Хоббика"	Модульная скамья "экополис-4"	3	
33	Фирма "Хоббика"	Модульная скамья "экополис-2"	4	
29.1		Скульптура Собы на ротонду		
	Участок въезда и парковок			
34	Фирма "Хоббика"	Цветочница "Гран-При"	1	Тип 1927143-16
35		Скульптура Буратино	1	
36	Фирма "Наш двор"	Велопарковка	2	Арм. 9035
37	Фирма "Наш двор"	Ограждение (с 1 стойкой)	94	Арм. 10006
	Участок центрального тротуара			
38	Фирма "Хоббика"	Модульная скамья "экополис-Комби-6"	3	
39	Фирма "Наш двор"	Модульная скамья "экополис-1"	2	Арм. 12396
40	Фирма "Хоббика"	Модульная скамья "экополис-2"	2	
41	Фирма "Наш двор"	Урна	20	Арм. 9019


						Благоустройство общественных территорий 12 микрорайона около МБОУ СОШ № 9			
Изм.	Кол.уч.	Лист	Игрок.	Погн.	Дата	Благоустройство общественных территорий	Стадия	Лист	Листов
Исполн.		Колесникова			05.18		ДП	14	
Н.контр.		Вохмина			05.18				
ГИП		Вохмина			05.18	План установки малых архитектурных форм М 1 : 500	ОАО институт Алтайагропромпроект г. Барнаул		

Инв. N подл.	Подпись и дата	Взам. инв. N

Инф. N подл.	Подпись и дата	Взам. инв. N

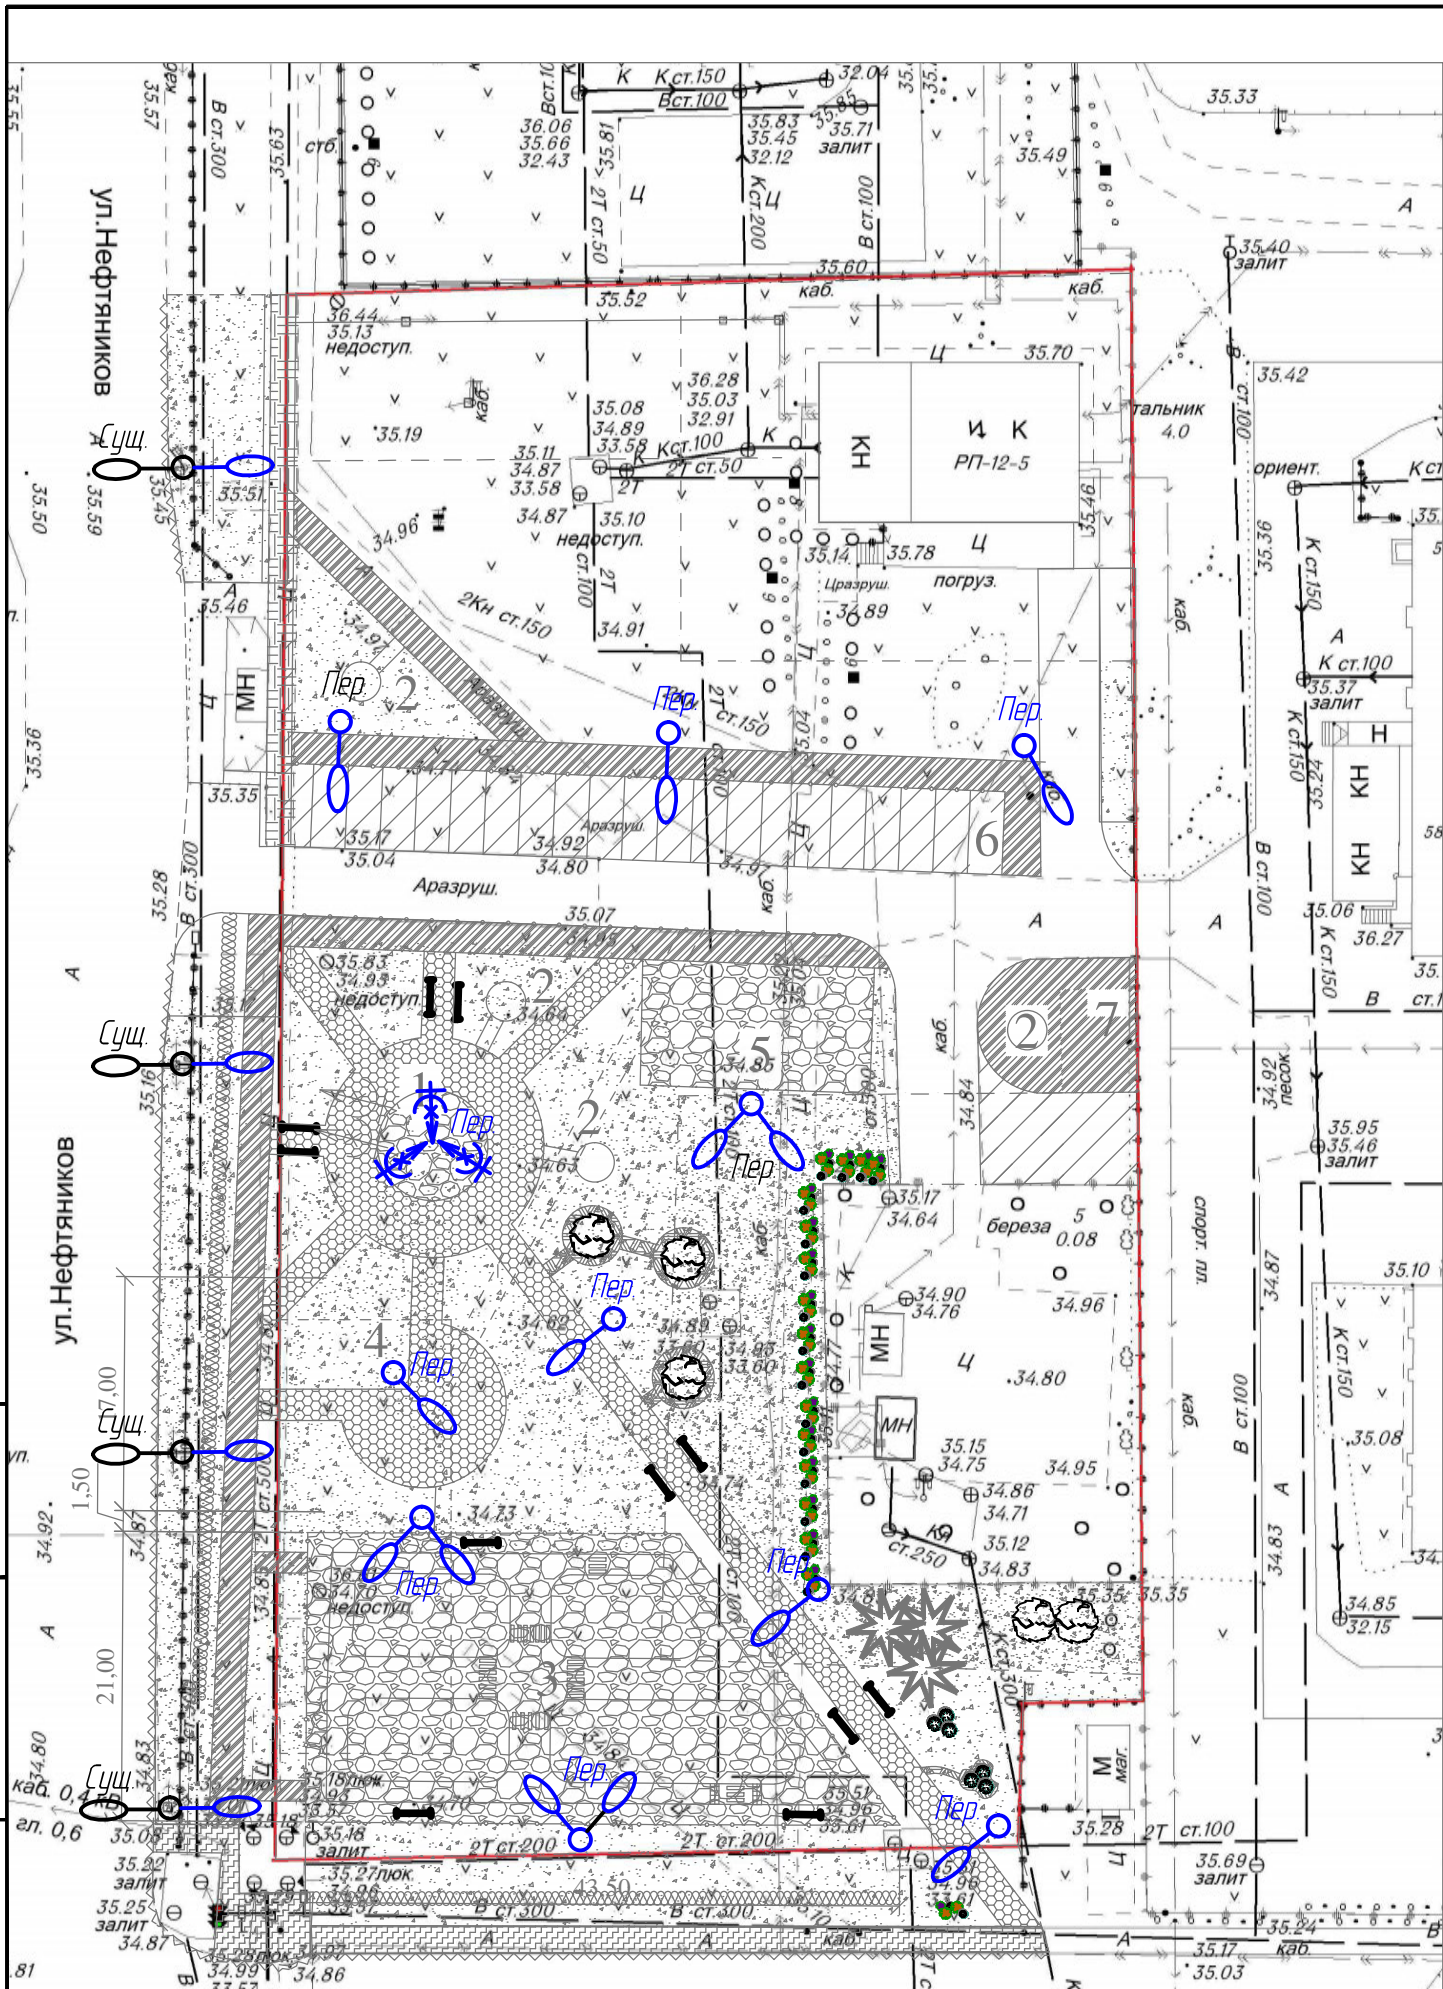

УСЛОВНЫЕ ОБОЗНАЧЕНИЕ

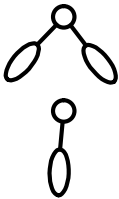

Опора освещения с двойным кранштейном и светодиодными светильниками



Опора освещения с олиарным кранштейном и светодиодным светильником



Пржектор светодиодный

Сущ.

Светильник существующий

Пер.

Светильник на перспективу

115-18-НЭС						Благоустройство общественных территорий 12 микрорайона около МБОУ СОШ № 9		
Изм.	Кол.	Лист	Ндк.	Подп.	Дата	Стадия	Лист	Листов
Разработ.	Рядич							
Н. контр.	Вохмина					Р	1	2
ГИП	Вохмина					Размещение уличного освещения		ОАО институт Алтайагропроект г. Барнаул Формат А3



Саморегулируемая организация, основанная на членстве лиц,
осуществляющих подготовку проектной документации

Саморегулируемая организация
Некоммерческое партнерство
**«Межрегиональный союз проектировщиков и
архитекторов Сибири»**

644024, Омская область, г. Омск, ул. Учебная, дом 79, офис 301, www.omsk-spas.ru.
Регистрационный номер в государственном реестре саморегулируемых организаций
СРО-П-024-14092009

г. Омск

23.06.2016 г.

СВИДЕТЕЛЬСТВО

**о допуске к определенному виду или видам работ,
которые оказывают влияние на безопасность объектов
капитального строительства**

№ СРО-НП-СПАС-П-2221000411-0050-6

Выдано члену саморегулируемой организации

Открытому акционерному обществу «Институт Алтайагропромпроект»
ИНН 2221000411, ОГРН 1022200898532,
656015, РФ, Алтайский край, г. Барнаул, просп. Социалистический, д. 109, пом. 555.

Основание выдачи Свидетельства Решение Правления Саморегулируемой
организации Некоммерческого партнерства «Межрегиональный союз
проектировщиков и архитекторов Сибири», протокол № 10 от 23.06.2016 г.

Настоящим Свидетельством подтверждается допуск к работам,
указанным в приложении к настоящему Свидетельству, которые
оказывают влияние на безопасность объектов капитального
строительства.

Начало действия с 23.06.2016 г.

Свидетельство без приложения не действительно.

Свидетельство выдано без ограничения срока и территории его действия.

Свидетельство выдано взамен ранее выданного
от 06.03.2013г. №СРО-НП-СПАС-П-2221000411-0050-5

Председатель Правления
Саморегулируемой организации
Некоммерческого партнерства
«Межрегиональный союз проектировщиков
и архитекторов Сибири»

Ю.М. Мосенкис



ПРИЛОЖЕНИЕ №1
к Свидетельству о допуске к определенному
виду или видам работ, которые оказывают
влияние на безопасность объектов
капитального строительства
от 23.06.2016 г.
№ СРО-НП-СПАС-П-2221000411-0050-6

Виды работ, которые оказывают влияние на безопасность:

1. объектов капитального строительства, включая особо опасные и технически сложные объекты капитального строительства (кроме объектов использования атомной энергии) и о допуске к которым член Саморегулируемой организации Некоммерческого партнерства «Межрегиональный союз проектировщиков и архитекторов Сибири» **Открытое акционерное общество «Институт Алтайагропромпроект»** имеет Свидетельство

№	Наименование вида работ
1	2
1	1. Работы по подготовке схемы планировочной организации земельного участка: 1.2. Работы по подготовке схемы планировочной организации трассы линейного объекта 1.3. Работы по подготовке схемы планировочной организации полосы отвода линейного сооружения
2	3. Работы по подготовке конструктивных решений
3	5. Работы по подготовке сведений о наружных сетях инженерно-технического обеспечения, о перечне инженерно-технических мероприятий: 5.7. Работы по подготовке проектов наружных сетей газоснабжения и их сооружений
4	6. Работы по подготовке технологических решений: 6.8. Работы по подготовке технологических решений объектов нефтегазового назначения и их комплексов
5	8. Работы по подготовке проектов организации строительства, сносу и демонтажу зданий и сооружений, продлению срока эксплуатации и консервации
6 *	9. Работы по подготовке проектов мероприятий по охране окружающей среды
7 *	10. Работы по подготовке проектов мероприятий по обеспечению пожарной безопасности
8	13. Работы по организации подготовки проектной документации, привлекаемым застройщиком или заказчиком на основании договора юридическим лицом или индивидуальным предпринимателем (генеральным проектировщиком)

2. объектов капитального строительства (кроме особо опасных и технически сложных объектов, объектов использования атомной энергии) и о допуске к которым член Саморегулируемой организации Некоммерческого партнерства «Межрегиональный союз проектировщиков и архитекторов Сибири» **Открытое акционерное общество «Институт Алтайагропромпроект»** имеет Свидетельство

№	Наименование вида работ
1	2
1	1. Работы по подготовке схемы планировочной организации земельного участка: 1.1. Работы по подготовке генерального плана земельного участка 1.2. Работы по подготовке схемы планировочной организации трассы линейного объекта 1.3. Работы по подготовке схемы планировочной организации полосы отвода линейного сооружения
2	2. Работы по подготовке архитектурных решений
3	3. Работы по подготовке конструктивных решений
4	4. Работы по подготовке сведений о внутреннем инженерном оборудовании, внутренних сетях инженерно-технического обеспечения, о перечне инженерно-технических мероприятий: 4.1. Работы по подготовке проектов внутренних инженерных систем отопления, вентиляции, кондиционирования, противодымной вентиляции, теплоснабжения и холодоснабжения 4.2. Работы по подготовке проектов внутренних инженерных систем водоснабжения и канализации 4.3. Работы по подготовке проектов внутренних систем электроснабжения 4.4. Работы по подготовке проектов внутренних слаботочных систем 4.5. Работы по подготовке проектов внутренних диспетчеризации, автоматизации и управления инженерными системами 4.6. Работы по подготовке проектов внутренних систем газоснабжения
5	5. Работы по подготовке сведений о наружных сетях инженерно-технического обеспечения, о перечне инженерно-технических мероприятий: 5.1. Работы по подготовке проектов наружных сетей теплоснабжения и их сооружений 5.2. Работы по подготовке проектов наружных сетей водоснабжения и канализации и их сооружений 5.3. Работы по подготовке проектов наружных сетей электроснабжения до 35 кВ включительно и их сооружений 5.4. Работы по подготовке проектов наружных сетей электроснабжения не более 110 кВ включительно и их сооружений 5.6. Работы по подготовке проектов наружных сетей слаботочных систем 5.7. Работы по подготовке проектов наружных сетей газоснабжения и их сооружений
6	6. Работы по подготовке технологических решений: 6.1. Работы по подготовке технологических решений жилых зданий и их комплексов 6.2. Работы по подготовке технологических решений общественных зданий и сооружений и их комплексов 6.3. Работы по подготовке технологических решений производственных зданий и сооружений и их комплексов 6.6. Работы по подготовке технологических решений объектов сельскохозяйственного назначения и их комплексов

№	Наименование вида работ
1	2
	6.7. Работы по подготовке технологических решений объектов специального назначения и их комплексов 6.8. Работы по подготовке технологических решений объектов нефтегазового назначения и их комплексов 6.9. Работы по подготовке технологических решений объектов сбора, обработки, хранения, переработки и утилизации отходов и их комплексов 6.12. Работы по подготовке технологических решений объектов очистных сооружений и их комплексов
7	7. Работы по разработке специальных разделов проектной документации: 7.1. Инженерно-технические мероприятия по гражданской обороне 7.2. Инженерно-технические мероприятия по предупреждению чрезвычайных ситуаций природного и техногенного характера
8	8. Работы по подготовке проектов организации строительства, сносу и демонтажу зданий и сооружений, продлению срока эксплуатации и консервации
9	9. Работы по подготовке проектов мероприятий по охране окружающей среды
10	10. Работы по подготовке проектов мероприятий по обеспечению пожарной безопасности
11	11. Работы по подготовке проектов мероприятий по обеспечению доступа маломобильных групп населения
12	12. Работы по обследованию строительных конструкций зданий и сооружений
13	13. Работы по организации подготовки проектной документации, привлекаемым застройщиком или заказчиком на основании договора юридическим лицом или индивидуальным предпринимателем (генеральным проектировщиком)

Открытое акционерное общество «Институт Алтайагропромпроект» вправе заключать договоры по осуществлению организации работ по подготовке проектной документации для объектов капитального строительства, стоимость которых по одному договору **не превышает 25 000 000 (двадцать пять миллионов) рублей.**

Председатель Правления
Саморегулируемой организации
Некоммерческого партнерства
«Межрегиональный союз проектировщиков и
архитекторов Сибири»



Ю.М. Мосенкис

ПРИЛОЖЕНИЕ №2

к Свидетельству о допуске к определенному виду или видам работ, которые оказывают влияние на безопасность объектов капитального строительства
от 23.06.2016 г.
№ СРО-НП-СПАС-П-2221000411-0050-6

ПЕРЕЧЕНЬ

видов зданий, сооружений и их комплексов, разрешенных к проектированию в зависимости от уровня ответственности и сложности инженерно-геологических условий

Наименование видов зданий, сооружений и их комплексов	Уровень ответственности
I. Жилые здания и их комплексы: - здания с количеством этажей не более чем 3 (три) для проживания одной семьи - здания высотой до 100 м включительно	Нормальный Нормальный
II. Общественные здания и сооружения и их комплексы: - с ограниченными сроками службы и пребывания в них людей - здания высотой до 100 м включительно	Пониженный Нормальный
III. Производственные здания и сооружения и их комплексы: - здания высотой до 100 м включительно - гидротехнические сооружения и их комплексы - линии электропередачи и иные объекты электросетевого хозяйства напряжением менее 330 киловольт - опасные производственные объекты, подлежащие регистрации в государственном реестре в соответствии с законодательством Российской Федерации о промышленной безопасности опасных производственных объектов: - опасные производственные объекты I и II классов опасности, на которых получают, используют, перерабатываются, образуются, хранятся, транспортируются, уничтожаются опасные вещества	Нормальный Нормальный Нормальный Повышенный
IV. Сельскохозяйственные здания и сооружения и их комплексы: - здания высотой до 100 м включительно	Нормальный
V. Объекты транспортного назначения и их комплексы: - автомобильные дороги III – IV категорий - автомобильный пассажирский и грузовой транспорт, инфраструктура. - мосты пролетом менее 200 м - эстакады, путепроводы, галереи пролетом менее 100 м	Нормальный Нормальный Нормальный Нормальный
VI. Объекты иного назначения: - объекты жизнеобеспечения городов и населенных пунктов - теплицы, парники, мобильные здания (сборно-разборные и контейнерного типа), склады временного содержания без постоянного пребывания людей	Повышенный Пониженный

Для строительства на территориях с инженерно-геологическими условиями

- I категории сложности (простые);
- II категории сложности (средней сложности);
- С ограниченным распространением специфических грунтов:

- многолетнемерзлые;
- просадочные;
- набухающие;
- органо – минеральные и органические;
- засоленные;
- элювиальные;
- техногенные;

С ограниченным развитием природных процессов:

- сейсмичность 7 баллов и более;

III категории сложности (сложные)

С распространением специфических грунтов:

- многолетнемерзлые;
- просадочные;
- набухающие;

- засоленные;
 - элювиальные;
 - техногенные;
- С развитием природных процессов:
- сейсмичность 7 баллов и более;

Примечание:

1. К зданиям и сооружениям уровня ответственности «Повышенный» относятся здания и сооружения, отмеченные в п. 8 ст. 4 Федерального закона от 30.12.2009 г. № 384-ФЗ «Технический регламент о безопасности зданий и сооружений», ст. 48.1 Градостроительного кодекса Российской Федерации и п. 10.1, приложение «А» ГОСТ 27751-2014 «Надежность строительных конструкций и оснований. Основные положения»;

2. К зданиям и сооружениям уровня ответственности «Нормальный», согласно п. 9 ст. 4 Федерального закона от 30.12.2009 г. № 384-ФЗ «Технический регламент о безопасности зданий и сооружений», относятся все здания и сооружения, за исключением зданий и сооружений повышенного и пониженного уровней ответственности.

3. К зданиям и сооружениям уровня ответственности «Пониженный», согласно п. 10 ст. 4 Федерального закона от 30.12.2009 г. № 384-ФЗ «Технический регламент о безопасности зданий и сооружений», относятся здания и сооружения временного (сезонного) назначения, а также здания и сооружения вспомогательного использования, связанные с осуществлением строительства или реконструкции здания или сооружения либо расположенные на земельных участках, предоставленных для индивидуального жилищного строительства.

4. Ведение авторского надзора допускается осуществлять по видам работ по подготовке проектной документации и видам зданий и сооружений, указанных в настоящем Приложении.

Председатель Правления
Саморегулируемой организации
Некоммерческого партнерства
«Межрегиональный союз проектировщиков и
архитекторов Сибири»

Ю.М. Мосенкис

