


ПРОЕКТ ВНЕСЕНИЯ ИЗМЕНЕНИЙ В ГЕНЕРАЛЬНЫЙ ПЛАН ГОРОДА НЕФТЕЮГАНСКА

КАРТА ПЛАНИРУЕМОГО РАЗМЕЩЕНИЯ ОБЪЕКТОВ МЕСТНОГО ЗНАЧЕНИЯ ГОРОДСКОГО ОКРУГА

М 1:25 000

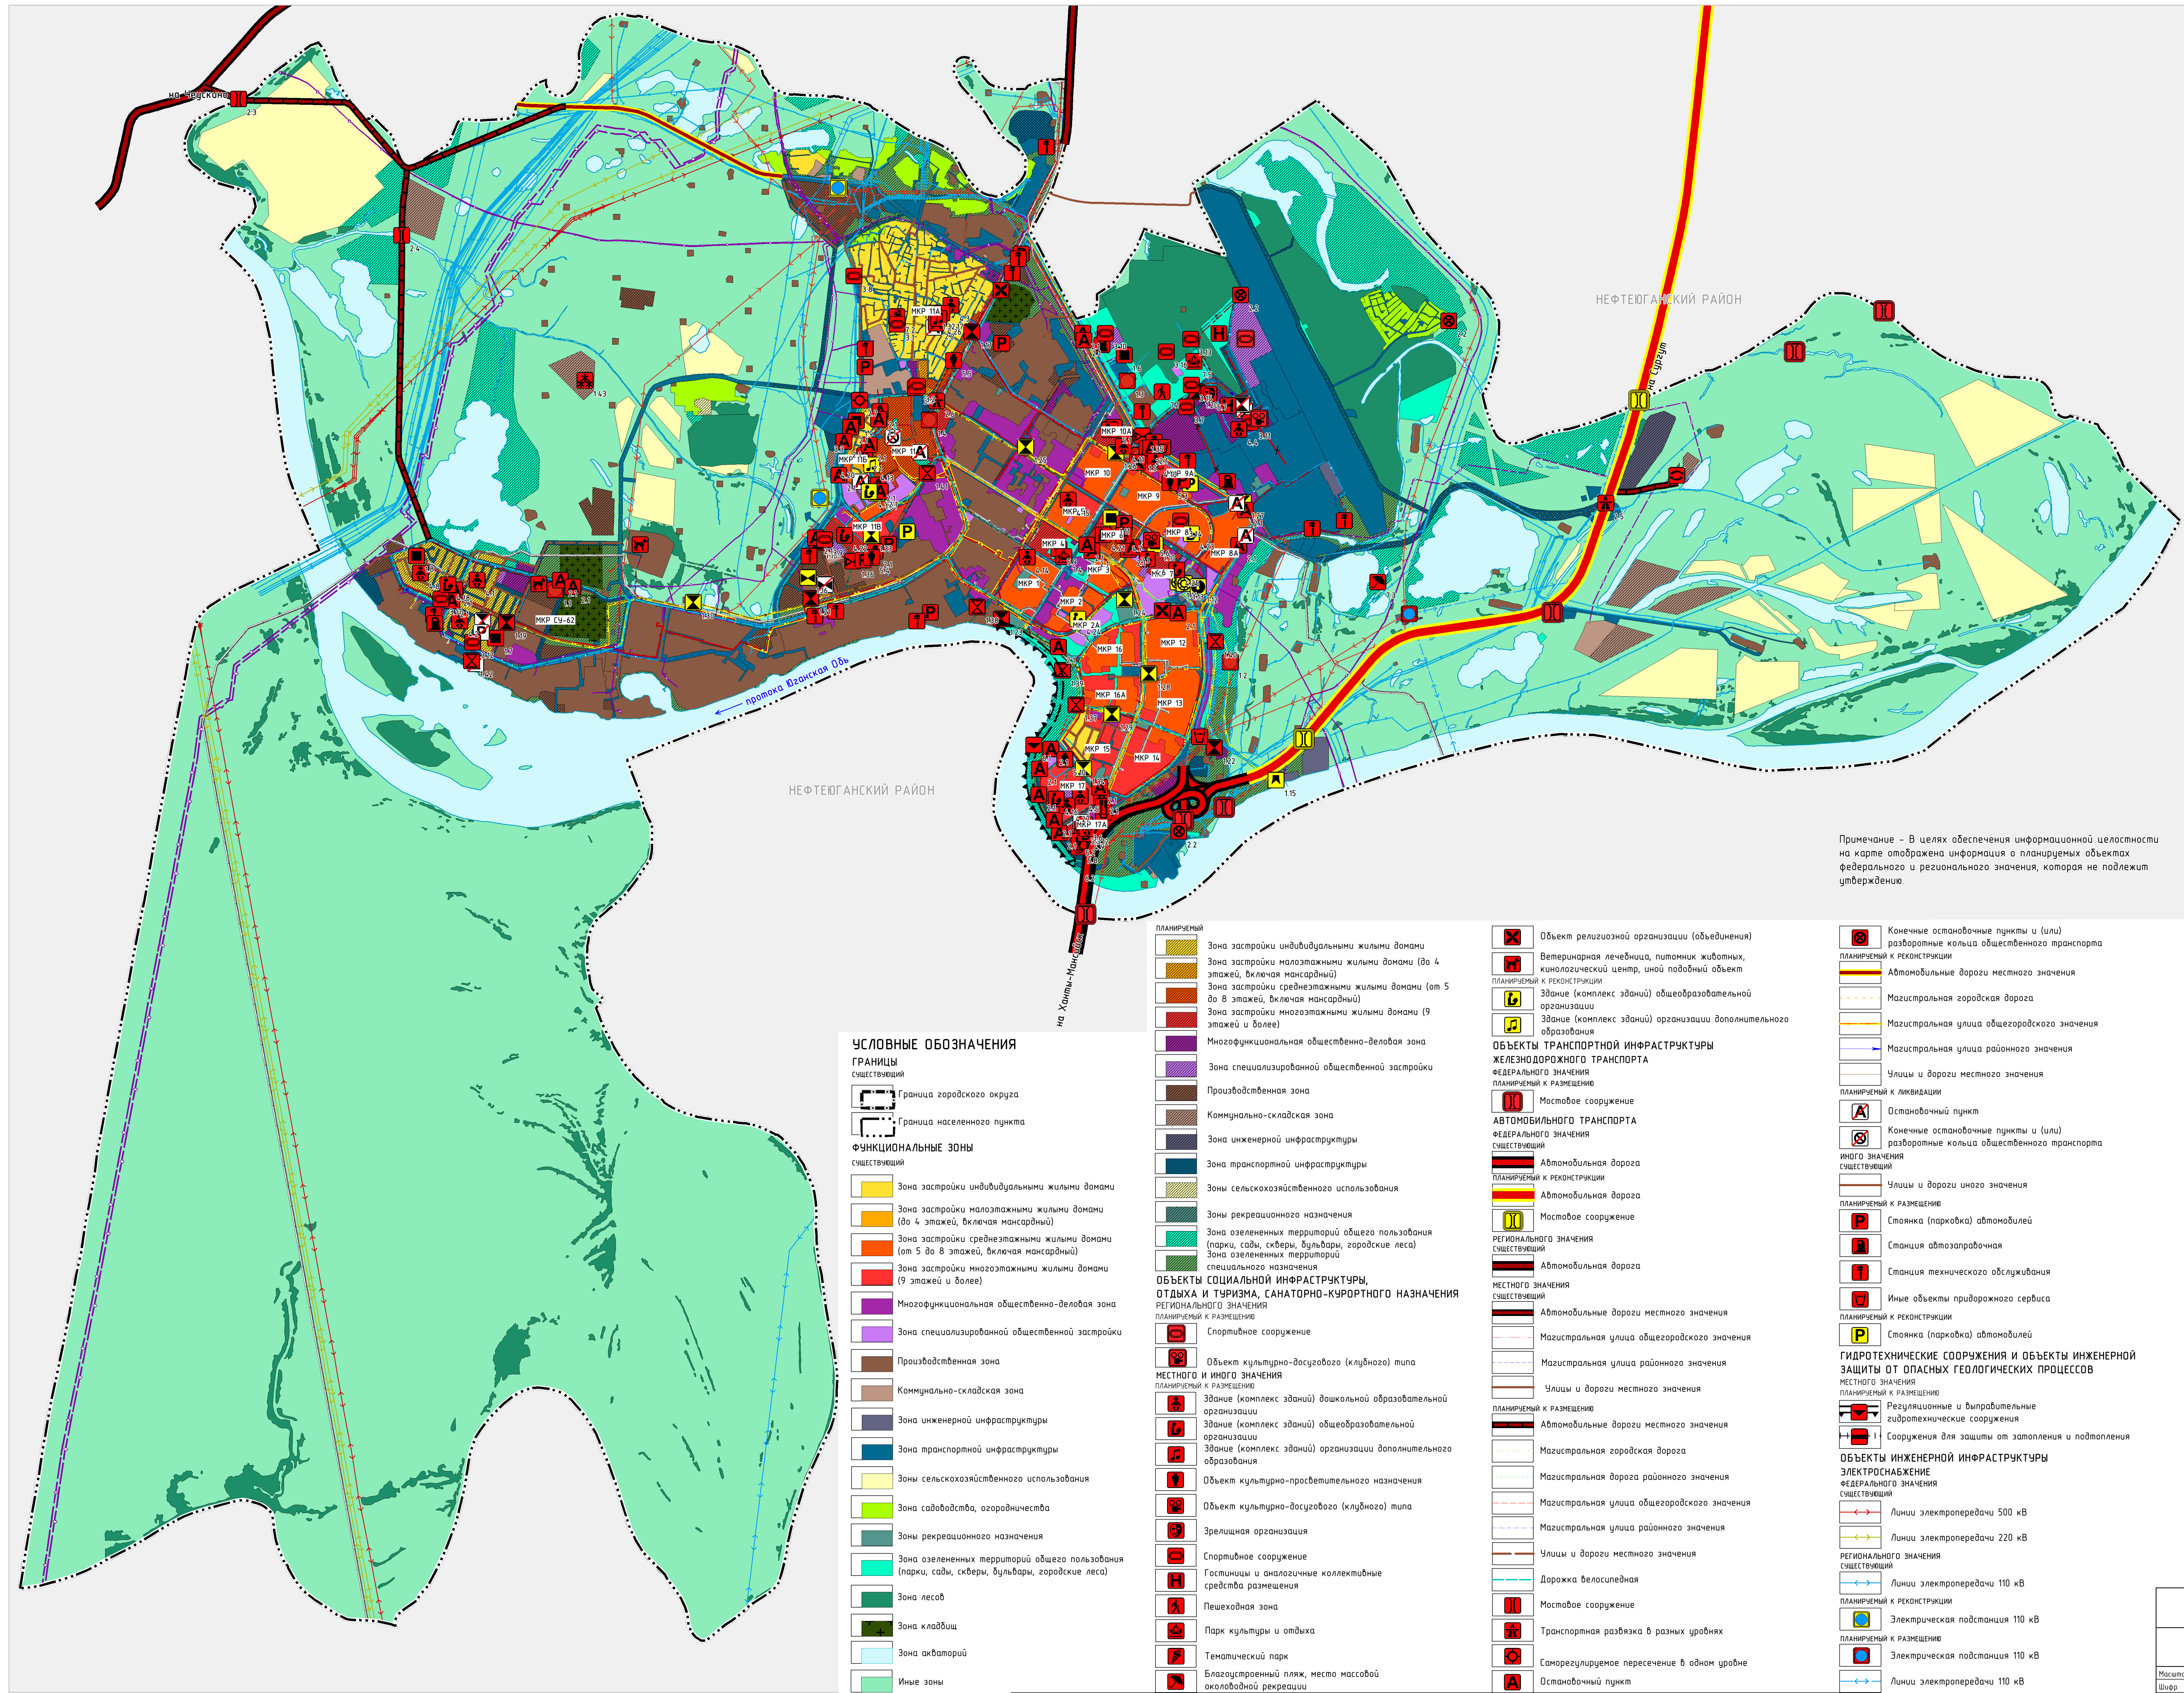

МЕСТНОГО ЗНАЧЕНИЯ
существующий
Линии электропередачи 35 кВ
Электрическая подстанция 35 кВ
Линии электропередачи 35 кВ
ПЛАНИРУЕМЫЙ К РАЗМЕЩЕНИЮ
Линии электропередачи 35 кВ

СВЯЗЬ И ИНФОРМАТИЗАЦИЯ
МЕСТНОГО ЗНАЧЕНИЯ
существующий
Линейно-кабельное сооружение связи
ПЛАНИРУЕМЫЙ К РАЗМЕЩЕНИЮ
Земная станция

ВОДОСНАБЖЕНИЕ
МЕСТНОГО ЗНАЧЕНИЯ
существующий
Водовод
Водопробой
Водоотбор
Водопробные очистные сооружения
Насосная станция
Водовод
Водопробой
ПЛАНИРУЕМЫЙ К РАЗМЕЩЕНИЮ
Водопробой
Водопробой

ИНОГО ЗНАЧЕНИЯ
существующий
Технический водопровод

ВОДОУСТРОЙСТВО
МЕСТНОГО ЗНАЧЕНИЯ
существующий
Канализация напорная
Канализация самотечная
ПЛАНИРУЕМЫЙ К РАЗМЕЩЕНИЮ
Очистные сооружения (КОС)
Канализационная насосная станция (КНС)
Канализация напорная
Канализация самотечная
ПЛАНИРУЕМЫЙ К РАЗМЕЩЕНИЮ
Снегоплавающий, снеготопильный пункт
Канализационная насосная станция (КНС)
Очистные сооружения дождевой канализации
Насосная станция дождевой канализации (НСДК)
Канализация напорная
Канализация самотечная
Канализация дождевая самотечная закрытая
ПЛАНИРУЕМЫЙ К РАЗМЕЩЕНИЮ
Очистные сооружения (КОС)
Канализационная насосная станция (КНС)
Канализация напорная
Канализация самотечная

ТЕПЛОСНАБЖЕНИЕ
МЕСТНОГО ЗНАЧЕНИЯ
существующий
Теплопровод магистральный
ПЛАНИРУЕМЫЙ К РАЗМЕЩЕНИЮ
Теплопровод магистральный
ПЛАНИРУЕМЫЙ К РАЗМЕЩЕНИЮ
Теплопровод магистральный
ПЛАНИРУЕМЫЙ К РАЗМЕЩЕНИЮ
Источники тепловой энергии
Теплопровод магистральный

ГАЗОСНАБЖЕНИЕ
РЕГИОНАЛЬНОГО ЗНАЧЕНИЯ
ПЛАНИРУЕМЫЙ К РАЗМЕЩЕНИЮ
Газопровод распределительный высокого давления
МЕСТНОГО ЗНАЧЕНИЯ
существующий
Газопровод распределительный среднего давления
ПЛАНИРУЕМЫЙ К РАЗМЕЩЕНИЮ
Пункт регулирования газа (ПРГ)
Газопровод распределительный среднего давления
ПЛАНИРУЕМЫЙ К РАЗМЕЩЕНИЮ
Пункт регулирования газа (ПРГ)

ГИДРОТЕХНИЧЕСКИЕ СООРУЖЕНИЯ И ОБЪЕКТЫ ИНЖЕНЕРНОЙ ЗАЩИТЫ ОТ ОПАСНЫХ ГЕОЛОГИЧЕСКИХ ПРОЦЕССОВ
МЕСТНОГО ЗНАЧЕНИЯ
ПЛАНИРУЕМЫЙ К РАЗМЕЩЕНИЮ
Регуляционные и выправительные гидротехнические сооружения
Сооружения для защиты от затопления и подтопления

ОБЪЕКТЫ ИНЖЕНЕРНОЙ ИНФРАСТРУКТУРЫ
РЕГИОНАЛЬНОГО ЗНАЧЕНИЯ
существующий
Линии электропередачи 500 кВ
Линии электропередачи 220 кВ
РЕГИОНАЛЬНОГО ЗНАЧЕНИЯ
существующий
Линии электропередачи 110 кВ
ПЛАНИРУЕМЫЙ К РАЗМЕЩЕНИЮ
Электрическая подстанция 110 кВ
ПЛАНИРУЕМЫЙ К РАЗМЕЩЕНИЮ
Электрическая подстанция 110 кВ
Линии электропередачи 110 кВ

УСЛОВНЫЕ ОБОЗНАЧЕНИЯ
ГРАНИЦЫ
существующий
Граница городского округа
Граница населенного пункта
ФУНКЦИОНАЛЬНЫЕ ЗОНЫ
существующий
Зона застройки индивидуальными жилыми домами
Зона застройки малоэтажными жилыми домами (до 4 этажей, включая мансардный)
Зона застройки среднеэтажными жилыми домами (от 5 до 8 этажей, включая мансардный)
Зона застройки многоэтажными жилыми домами (9 этажей и более)
Многофункциональная общественно-деловая зона
Зона специализированной общественной застройки
Производственная зона
Зона инженерной инфраструктуры
Зона транспортной инфраструктуры
Зоны сельскохозяйственного использования
Зоны рекреационного назначения
Зона озелененных территорий общего пользования
Зона озелененных территорий специального назначения
Многофункциональная общественно-деловая зона
Зона специализированной общественной застройки
Производственная зона
Коммунально-складская зона
Зона инженерной инфраструктуры
Зона транспортной инфраструктуры
Зоны сельскохозяйственного использования
Зона садоводства, огородничества
Зоны рекреационного назначения
Зона озелененных территорий общего пользования (парки, сады, скверы, бульвары, городские леса)
Зона лесов
Зона кладбищ
Зона акваторий
Иные зоны

ОБЪЕКТЫ СОЦИАЛЬНОЙ ИНФРАСТРУКТУРЫ, ОТДЫХА И ТУРИЗМА, САНАТОРНО-КУРОРТНОГО НАЗНАЧЕНИЯ
РЕГИОНАЛЬНОГО ЗНАЧЕНИЯ
ПЛАНИРУЕМЫЙ К РАЗМЕЩЕНИЮ
Спортивное сооружение
Объект культурно-досугового (клубного) типа
МЕСТНОГО И ИНОГО ЗНАЧЕНИЯ
ПЛАНИРУЕМЫЙ К РАЗМЕЩЕНИЮ
Здание (комплекс зданий) дошкольного образовательного учреждения
Здание (комплекс зданий) общеобразовательного учреждения
Здание (комплекс зданий) организации дополнительного образования
Объект культурно-просветительского назначения
Объект культурно-досугового (клубного) типа
Зрелищная организация
Спортивное сооружение
Гостиницы и аналогичные коллективные средства размещения
Пешеходная зона
Парк культуры и отдыха
Благоустроенный пляж, место массовой оловодной рекреации

ОБЪЕКТЫ ТРАНСПОРТНОЙ ИНФРАСТРУКТУРЫ
ЖЕЛЕЗНОДОРОЖНОГО ТРАНСПОРТА
существующий
Мостовое сооружение
АВТОМОБИЛЬНОГО ТРАНСПОРТА
существующий
Автомобильная дорога
ПЛАНИРУЕМЫЙ К РАЗМЕЩЕНИЮ
Автомобильная дорога
Мостовое сооружение
РЕГИОНАЛЬНОГО ЗНАЧЕНИЯ
существующий
Автомобильная дорога
МЕСТНОГО ЗНАЧЕНИЯ
существующий
Автомобильные дороги местного значения
Магистральная улица общегородского значения
Магистральная улица районного значения
Улицы и дороги местного значения
ПЛАНИРУЕМЫЙ К РАЗМЕЩЕНИЮ
Автомобильные дороги местного значения
Магистральная городская дорога
Магистральная дорога районного значения
Магистральная улица общегородского значения
Магистральная улица районного значения
Улицы и дороги местного значения
Дорожка велосипедная
Мостовое сооружение
Транспортная развязка в разных уровнях
Саморегулируемое пересечение в одном уровне
Остановочный пункт

ОБЪЕКТЫ РЕЛИГИОЗНОЙ ОРГАНИЗАЦИИ (ОВЕДЕНИЯ)
существующий
Ветеринарная лечебница, питомник животных, кинологический центр, иной подобный объект
ПЛАНИРУЕМЫЙ К РАЗМЕЩЕНИЮ
Здание (комплекс зданий) общеобразовательной организации
Здание (комплекс зданий) организации дополнительного образования

ПРИМЕЧАНИЕ - В целях обеспечения информационной целостности на карте отображена информация о планируемых объектах федерального и регионального значения, которая не подлежит утверждению.

НОМЕР ОБЪЕКТА МЕСТНОГО ЗНАЧЕНИЯ
11

ПРОЕКТ ВНЕСЕНИЯ ИЗМЕНЕНИЙ В ГЕНЕРАЛЬНЫЙ ПЛАН ГОРОДА НЕФТЕЮГАНСКА

КАРТА ПЛАНИРУЕМОГО РАЗМЕЩЕНИЯ ОБЪЕКТОВ МЕСТНОГО ЗНАЧЕНИЯ ГОРОДСКОГО ОКРУГА

Масштаб 1:25 000

Шифр

Дата

Директор

Руководитель проекта

Кажушко О.В.

Лавренко П.Н.

Подпись

Лист

ГП 01.1