


Согласовано:  
 Исполняющий обязанности директора  
 департамента жилищно-коммунального хозяйства  
 администрации города Нефтеюганска  
 П.Н. Радинский  
 30 12 2016 год

Схема земель общего пользования города Нефтеюганска  
 12 микрорайон  
 Масштаб 1:2500

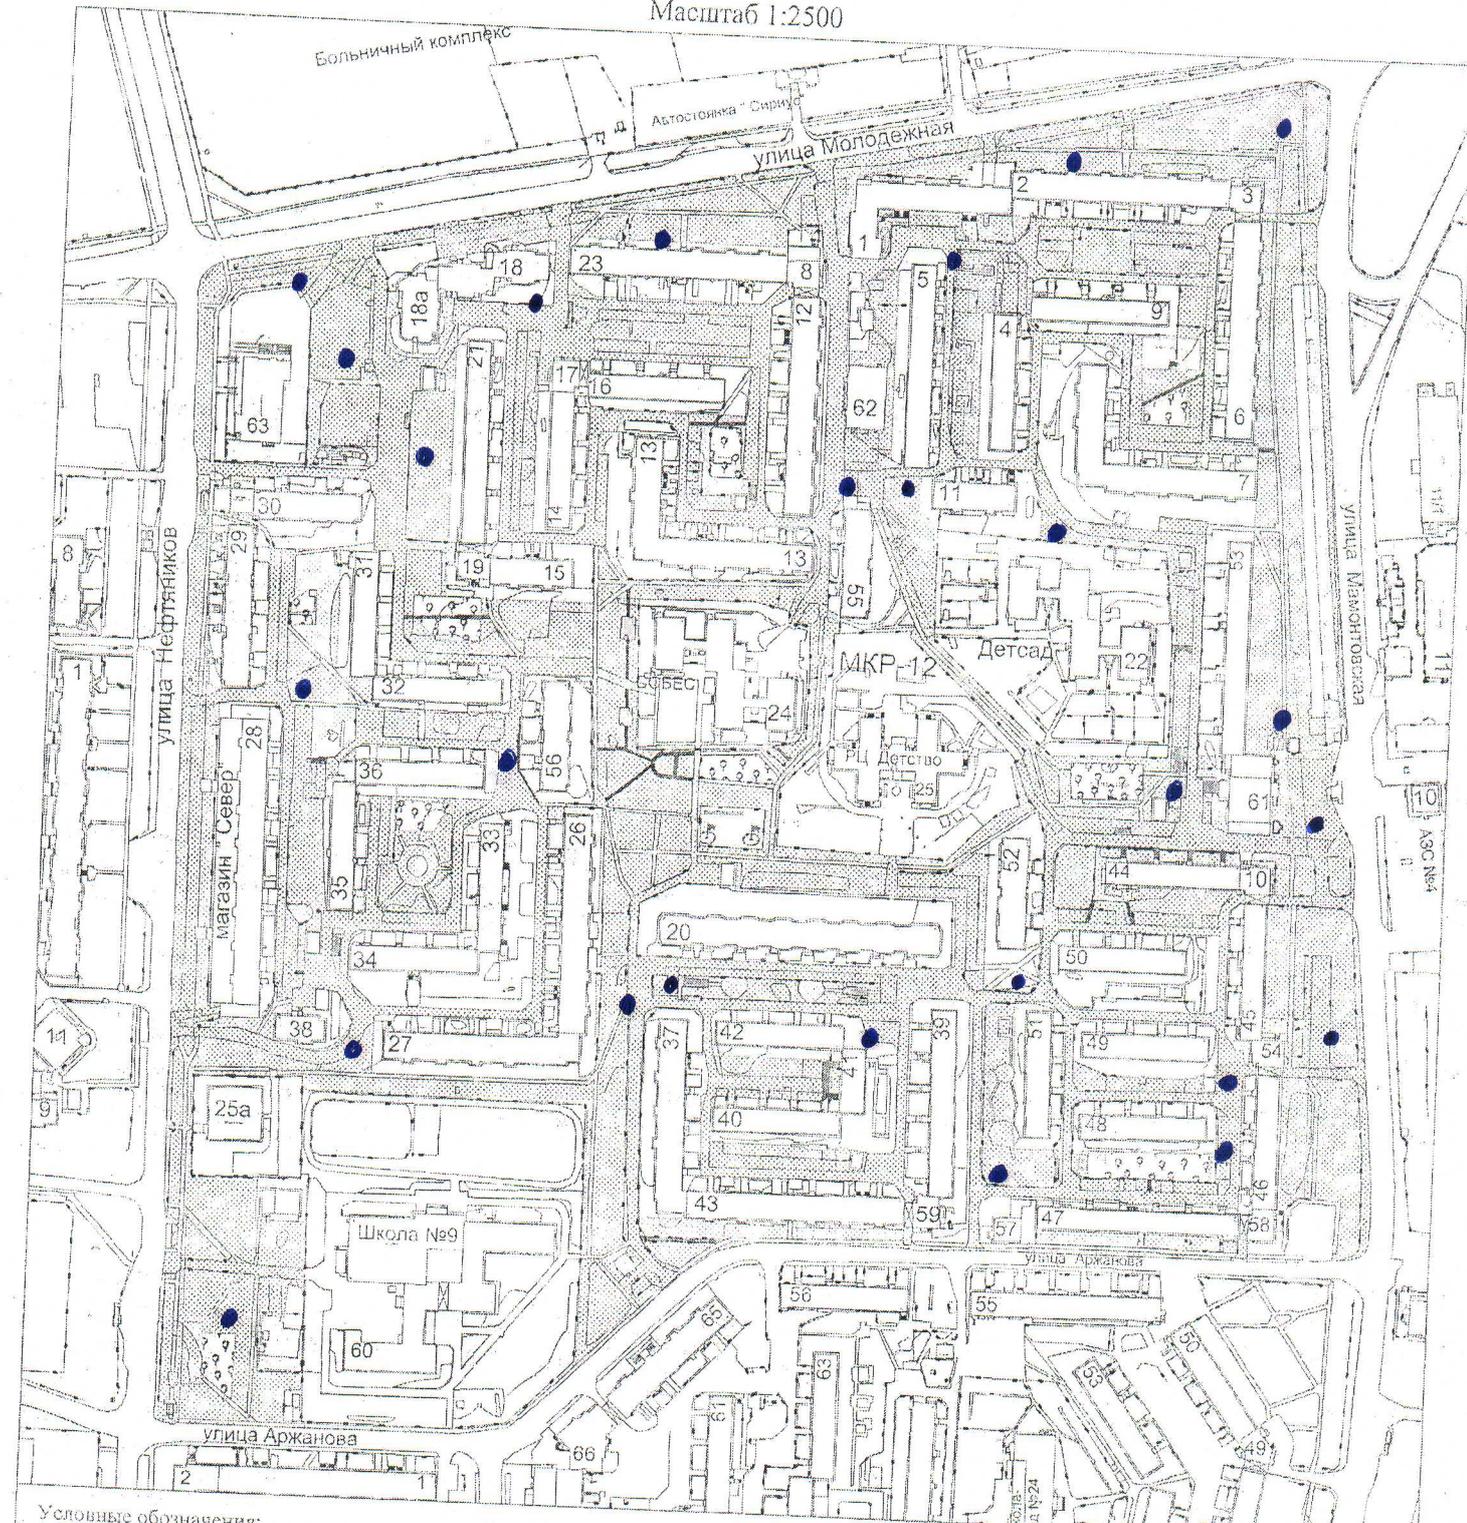

Условные обозначения:

- |  |                             |  |                                |
|--|-----------------------------|--|--------------------------------|
|  | Внутриквартальные проезды   |  | Подходы к магазинам, подъездам |
|  | Пешеходная зона, тротуар    |  | Контейнерные площадки          |
|  | Площади без покрытия, песок |  | Детские площадки               |
|  | Зеленая зона, газон         |  | Бельевые площадки              |
|  | Автостоянки и парковки      |  | Уборка снега вручную           |
|  | Спортивные площадки         |  |                                |

• места складирования мусора

*Лео*