


Согласовано:
 Исполняющий обязанности директора
 департамента жилищно-коммунального хозяйства
 администрации города Нефтеюганска
 П.Н.Радзиевский
 2016 год

Схема земель общего пользования города Нефтеюганска
 11Б микрорайон
 Масштаб 1:2000

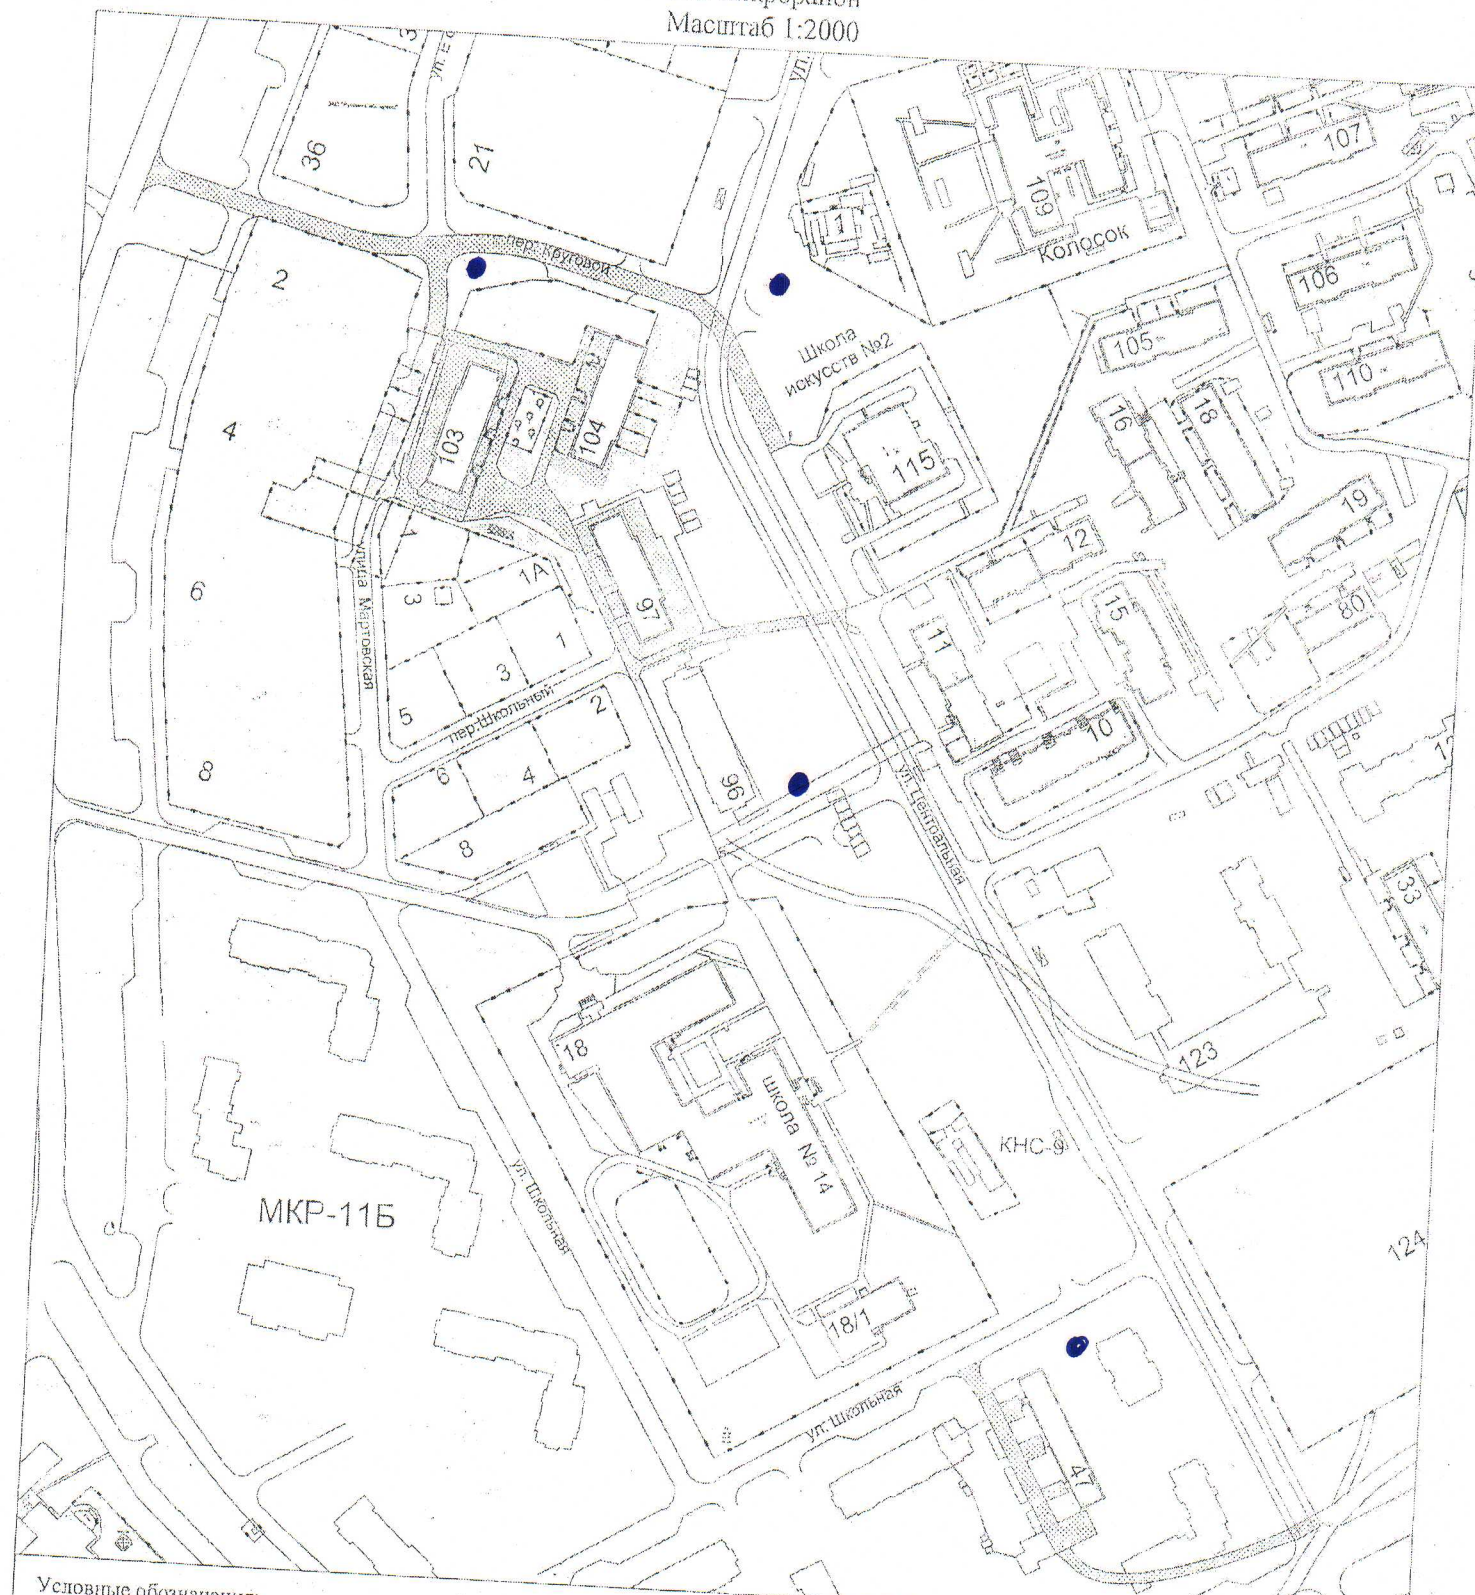

Условные обозначения:

- | | | | |
|--|--------------------------------|--|-----------------------|
| | Пешеходная зона, тротуар | | Контейнерные площадки |
| | Внутриквартальные проезды | | Зеленая зона, газон |
| | Подходы к магазинам, подъездам | | Детская площадка |
| | Площади без покрытия, песок | | |

• Мест скверов, газонов
 смешанных масс

Handwritten signature