


Согласовано:
Исполняющий обязанности директора
департамента жилищно-коммунального хозяйства
администрации города Нефтеюганска
П.Н. Радзиевский
12 2016 год

Схема земель общего пользования города Нефтеюганска
Улица Набережная
Масштаб 1:2000

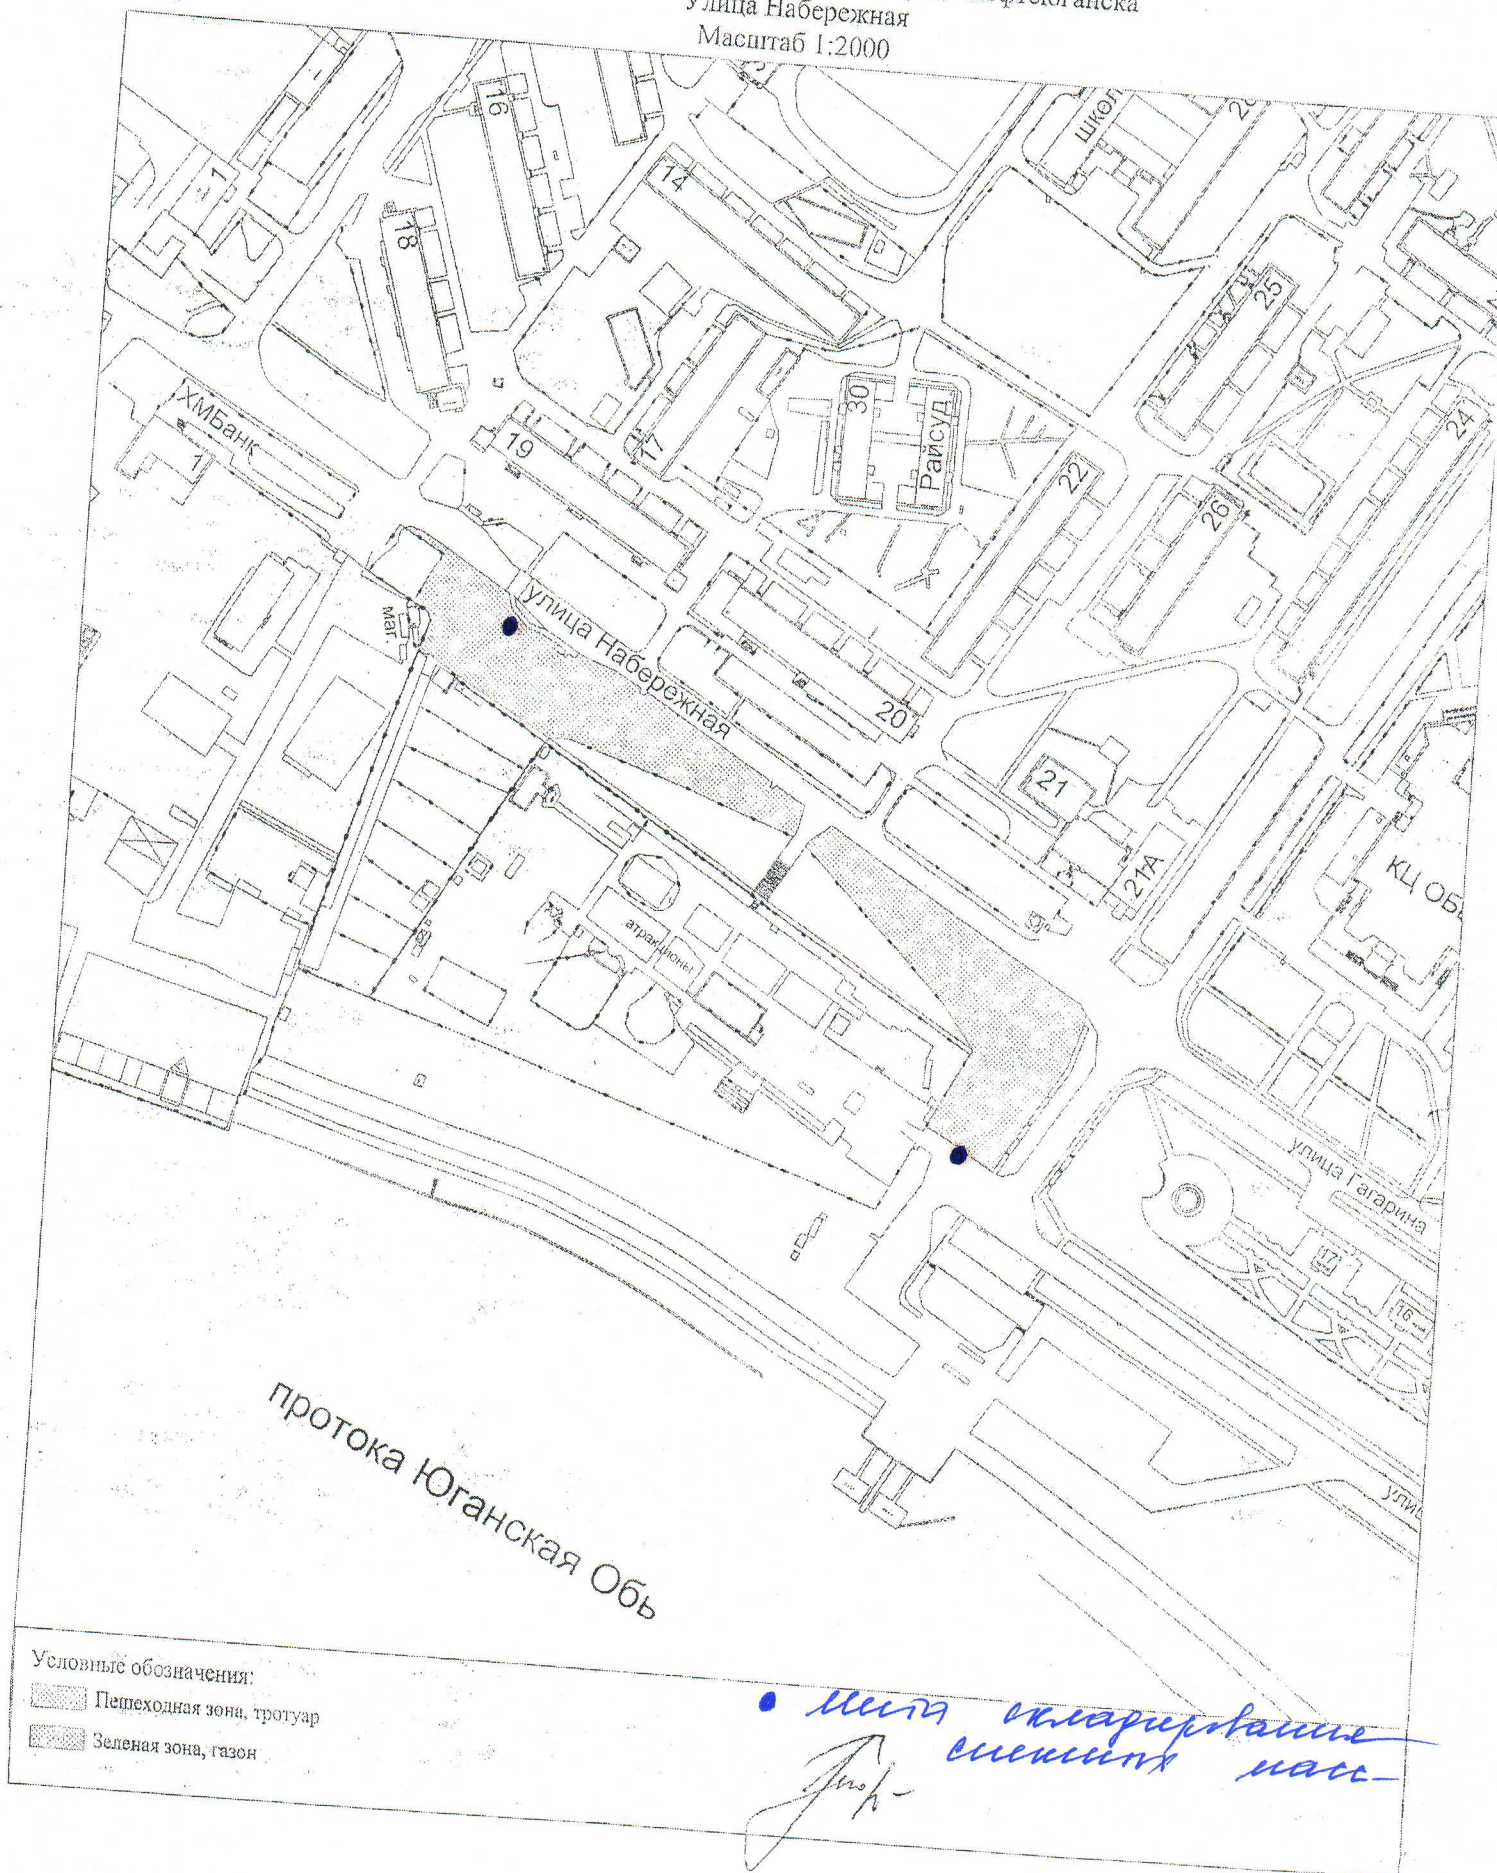

30.12.2016.



Heed envelope
pieces note