


Согласовано:
Исполняющий обязанности директора
департамента жилищно-коммунального хозяйства
администрации города Нефтеюганска
П.Н. Радзиевский
2016 год

Схема земель общего пользования города Нефтеюганска
АТБ-6
Масштаб 1:1000

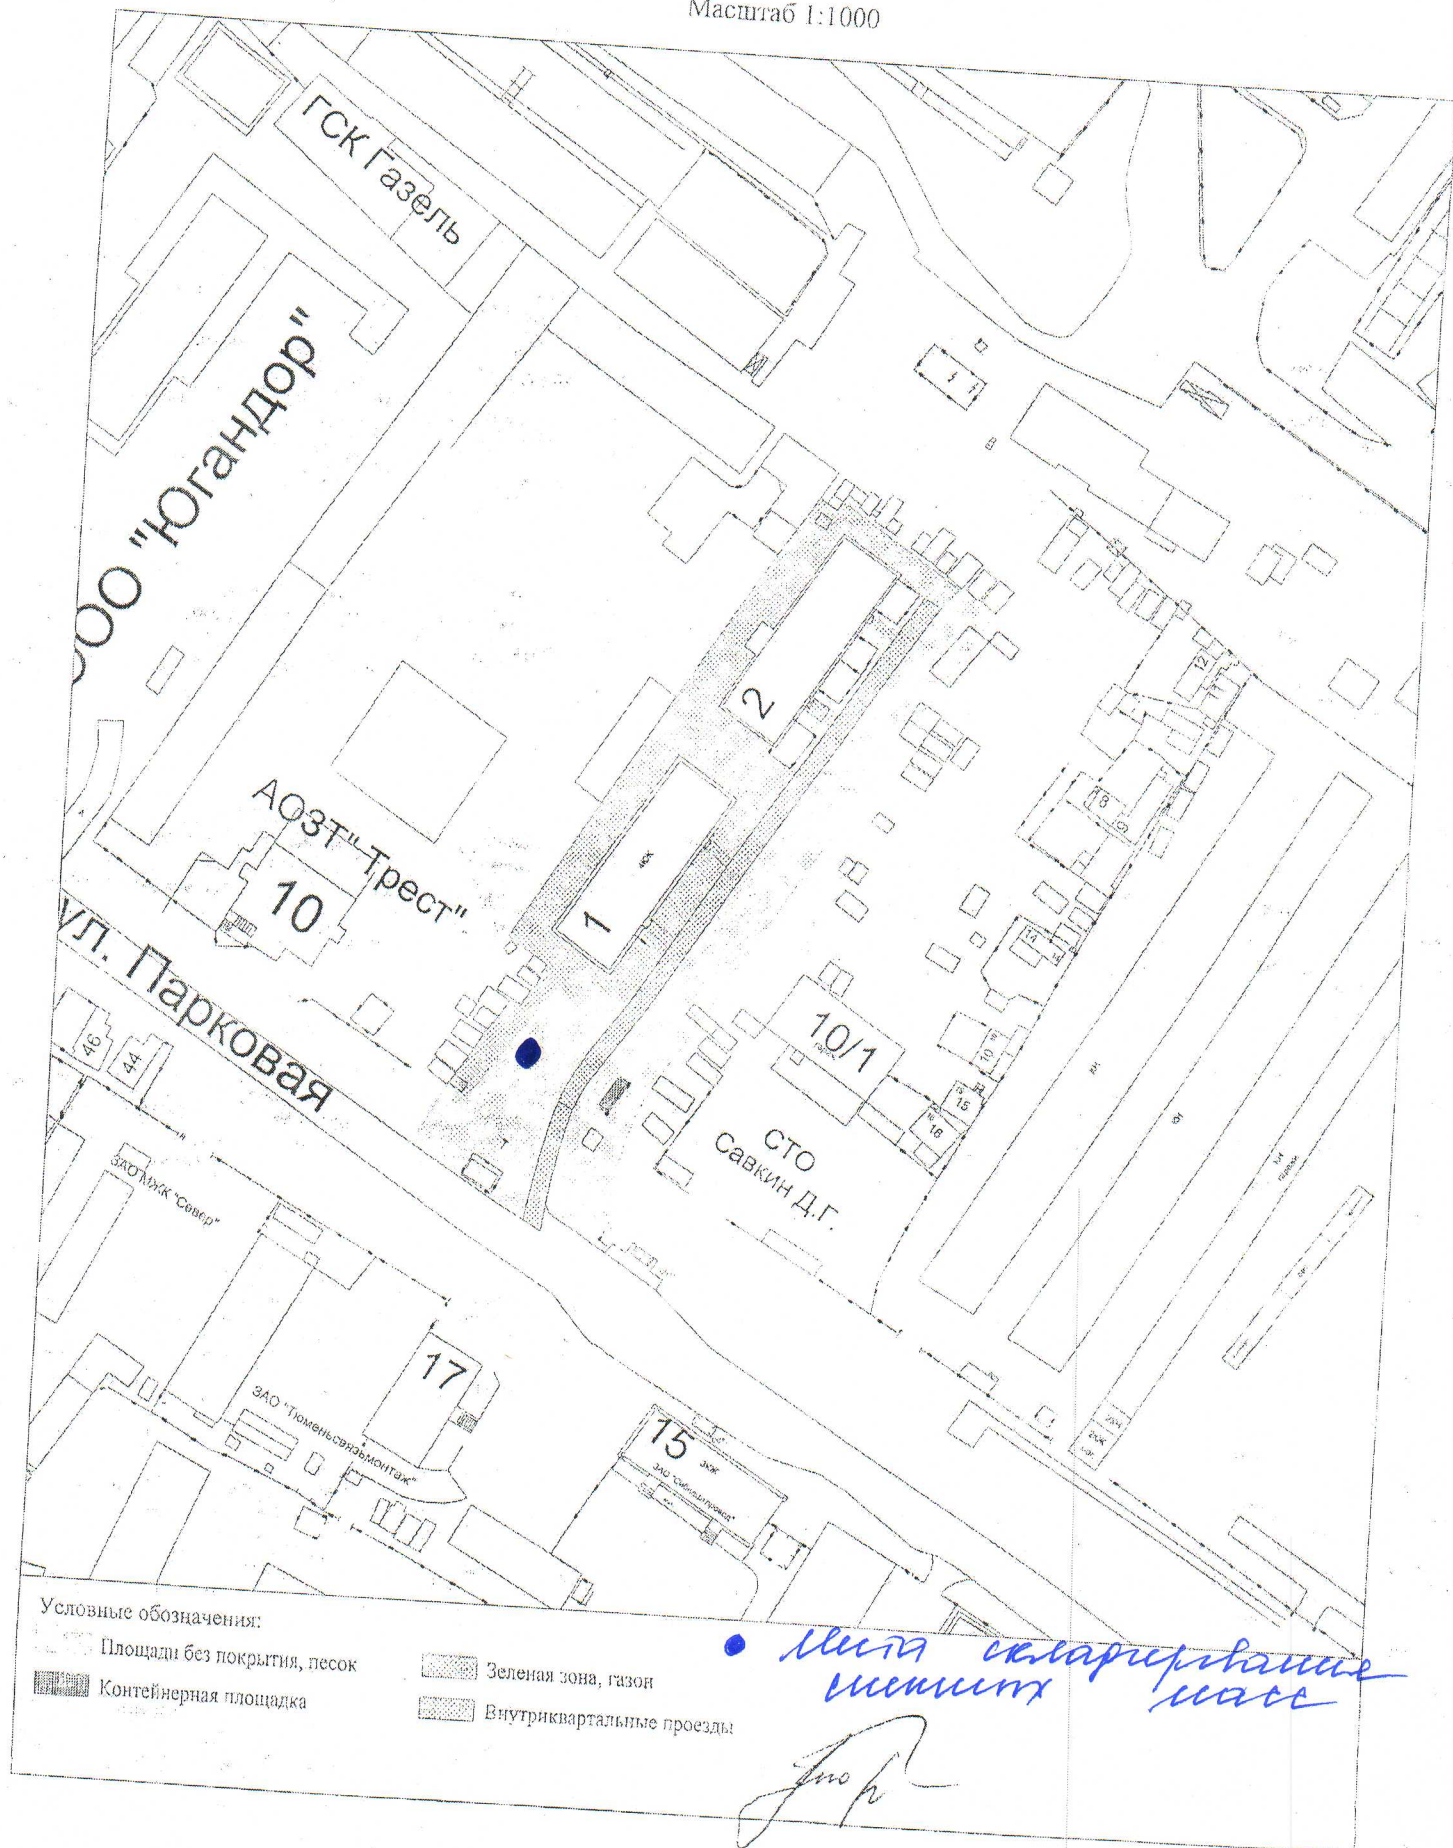

Условные обозначения:

Площади без покрытия, песок

Контейнерная площадка

Зеленая зона, газон

Внутриквартальные проезды

Место складирования мусора

Савкин