



НорДиКон
Проектно-Строительное Бюро

ОБЩЕСТВО С ОГРАНИЧЕННОЙ ОТВЕТСТВЕННОСТЬЮ
ПРОЕКТНО-СТРОИТЕЛЬНОЕ БЮРО «НОРДИКОН»

“Благоустройство территории 2 микрорайона г. Нефтеюганск”

Эскизный проект

2017 г.



НорДиКон
Проектно-Строительное Бюро

ОБЩЕСТВО С ОГРАНИЧЕННОЙ ОТВЕТСТВЕННОСТЬЮ
ПРОЕКТНО-СТРОИТЕЛЬНОЕ БЮРО «НОРДИКОН»

“Благоустройство территории 2 микрорайона г. Нефтеюганск”

Эскизный проект

Генеральный директор


Кузнецов Э.А.

Главный инженер проекта


Кузнецов Э.А.

2017 г.

План благоустройства (м 1:500)

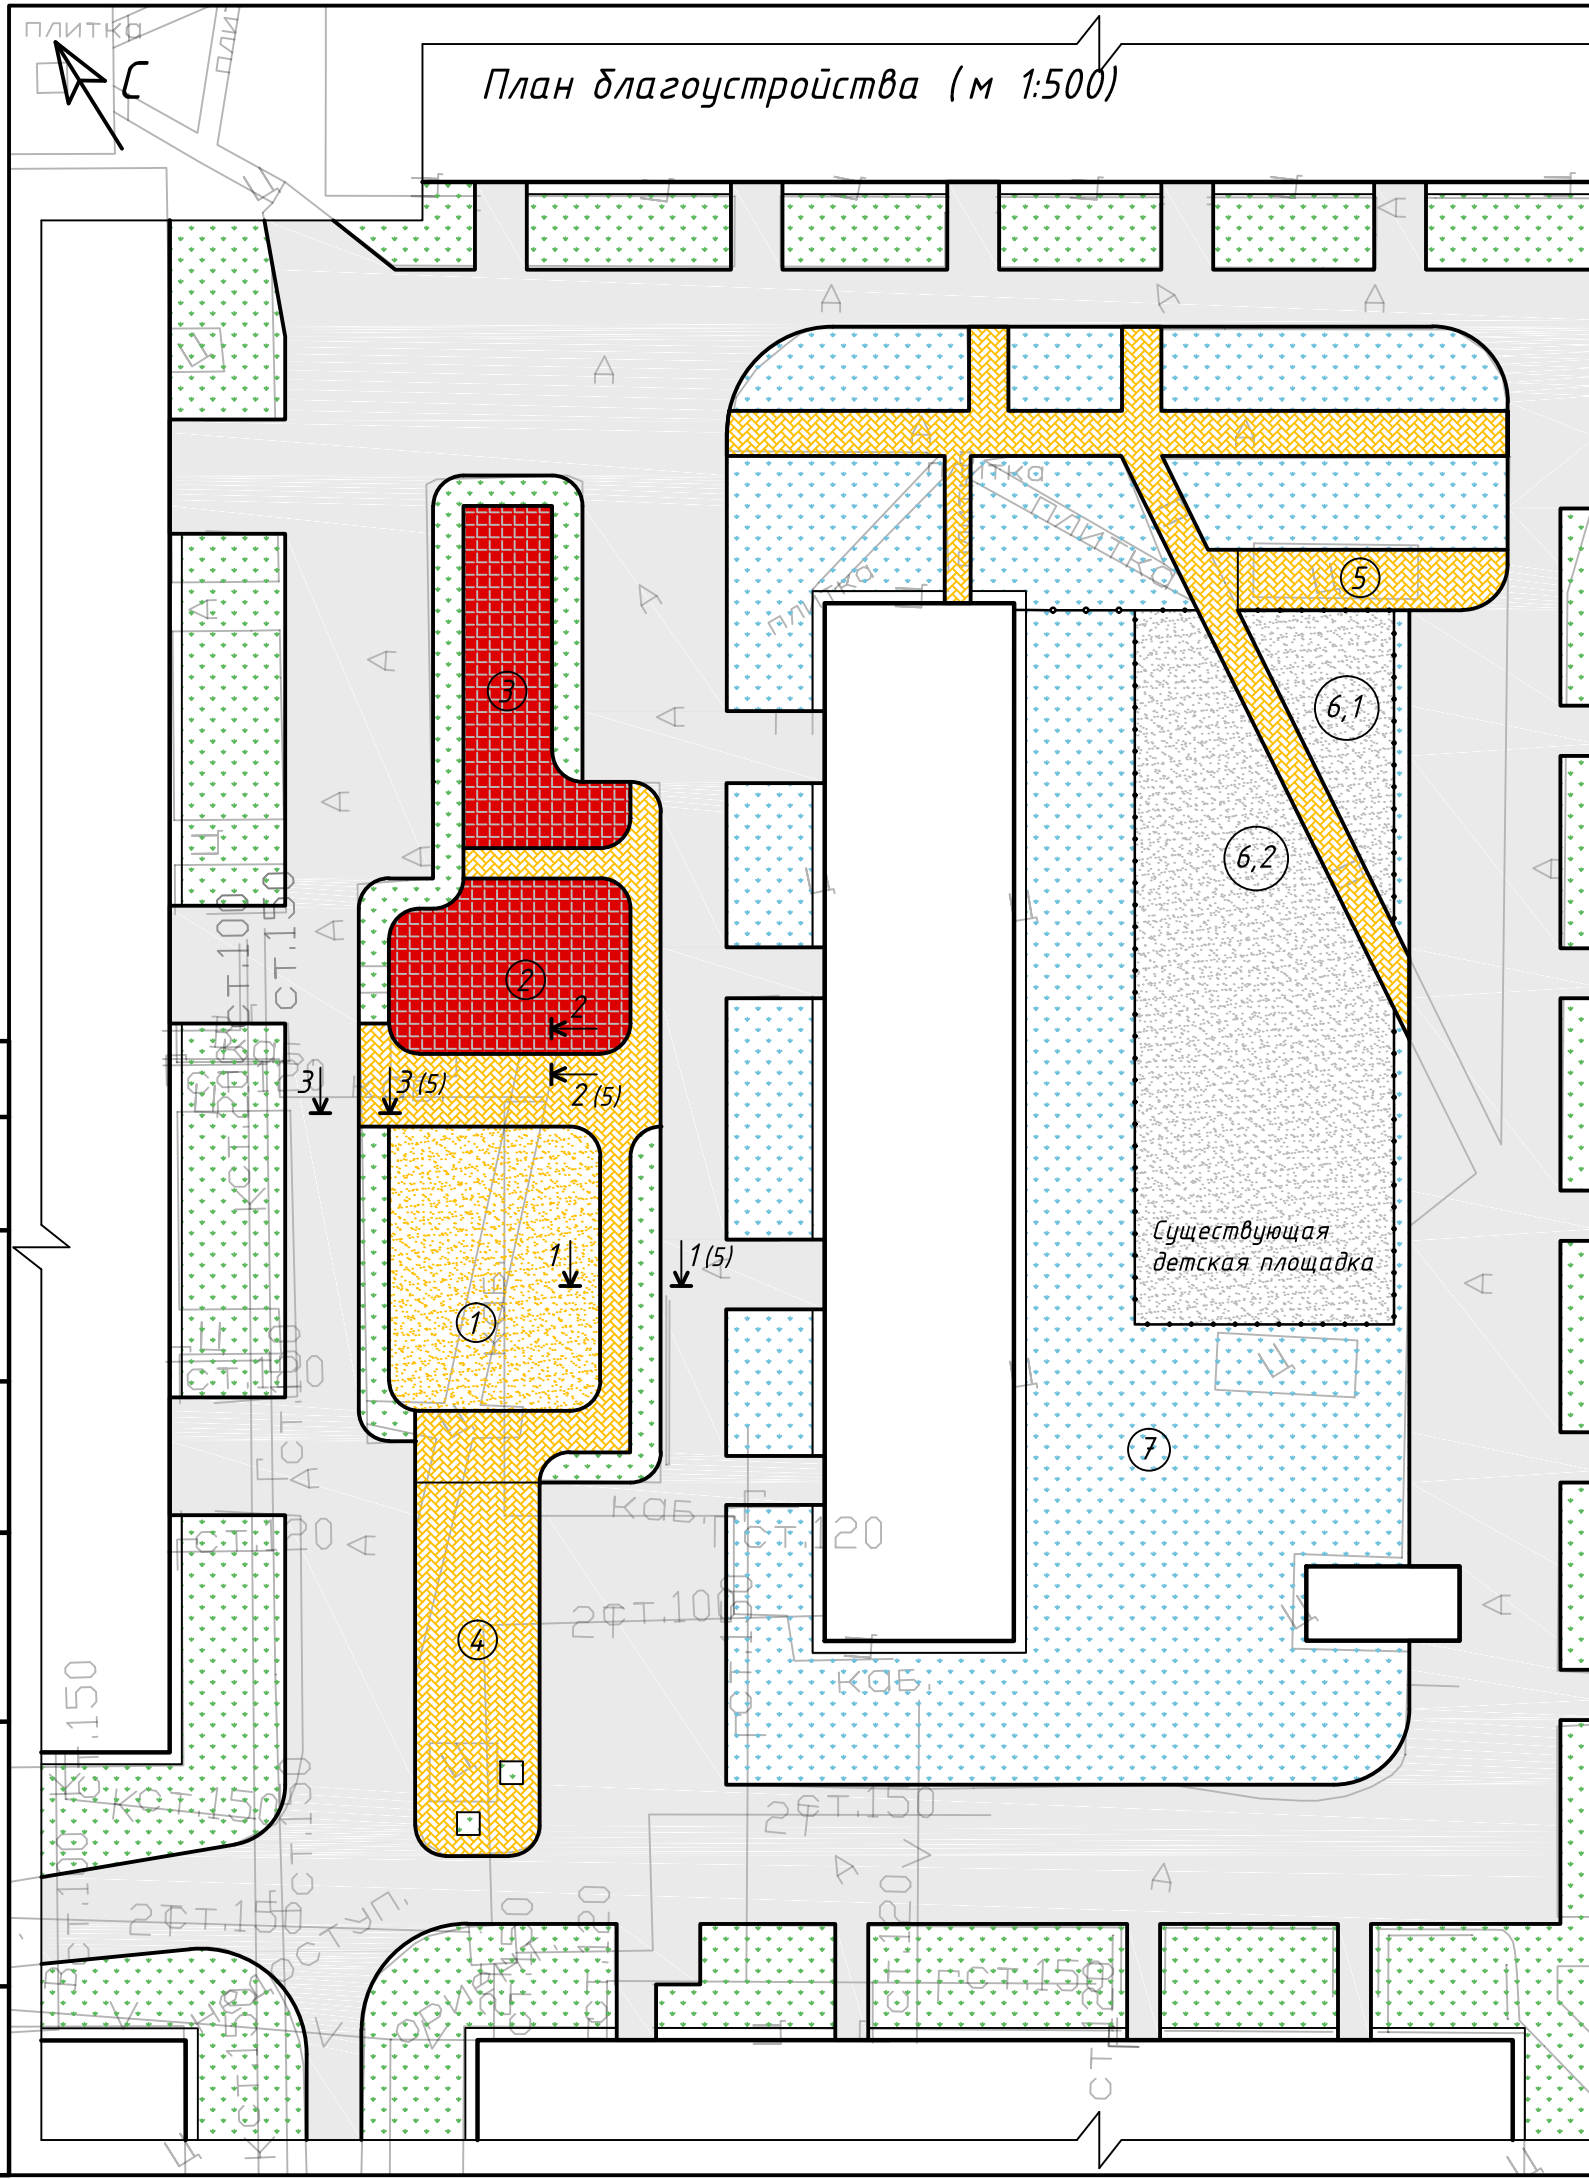

Ситуационная схема

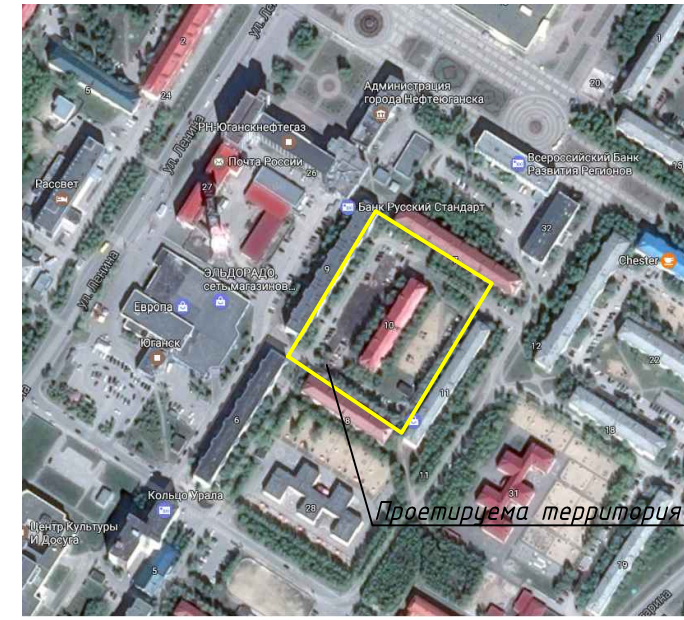

Ведомость тротуаров, дорожек и площадок




| Поз. | Наименование | Тип | Площадь покрытия м ² | Примечание |
|---------------------------------------|--|-----|---------------------------------|---------------------------|
| Площадки с вновь образуемым покрытием | | | | |
| 1 | Детская спортивная площадка | I | 259,81 | Песок крупнозернистый |
| 2 | Площадка для детей с ограниченными возможностями (Коврик резиновый (прямой 30 мм)) | II | 172,76 | |
| 3 | Спортивная площадка (Коврик резиновый (прямой 30 мм)) | II | 155,79 | "Ксил" г. Санкт-Петербург |
| 4 | Площадка для игры в настольный теннис (Тротуарная плитка «Лувр» ПЕСОЧНЫЙ) | III | 196,65 | ООО «ТД БРАЕР» г. Москва |
| 5 | Хозяйственная площадка (Тротуарная плитка «Лувр» ПЕСОЧНЫЙ) | III | 69,41 | ООО «ТД БРАЕР» г. Москва |
| Площадки с обновляемым покрытием | | | | |
| 6,1 | Детская игровая площадка | I | 108,43 | |
| 6,2 | Детская игровая площадка | I | 638,53 | |
| 7 | Газон | IV | 2222,48 | |
| Тротуары | | | | |
| | Тротуар (Тротуарная плитка «Лувр» ПЕСОЧНЫЙ) | III | 557,51 | ООО «ТД БРАЕР» г. Москва |



Согласовано

Инв. № подл. Подпись и дата Взам. инв. №

Схема замены и установки бордюрных камней (м 1:500)

Спецификация к схеме замены и установки бордюрных камней

| Номер на плане | Обозначение | Наименование | Кол. | Масса ед. кг. | Примечание |
|----------------|---|--|------|---------------|--------------|
| |  | Бортовой бетонный камень БР 100.20.8 (ГОСТ 6665-91) | | | L=400 м.п. |
| |  | Бортовой бетонный камень БР 100.30.18 (ГОСТ 6665-91) | | | L=284 м.п. |
| |  | Тактильные полосы | | | L=17,20 м.п. |

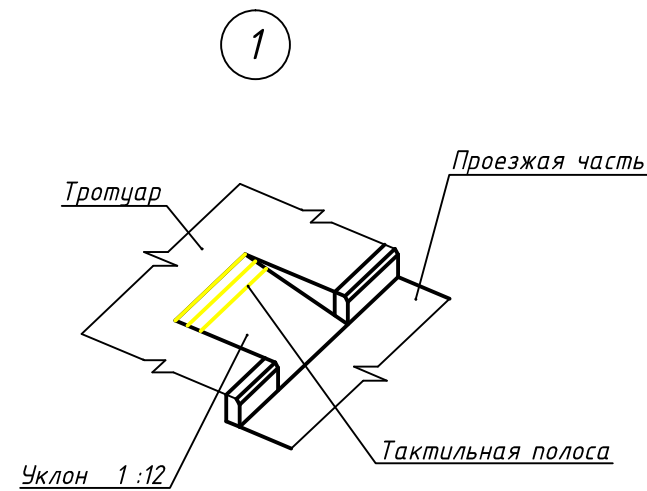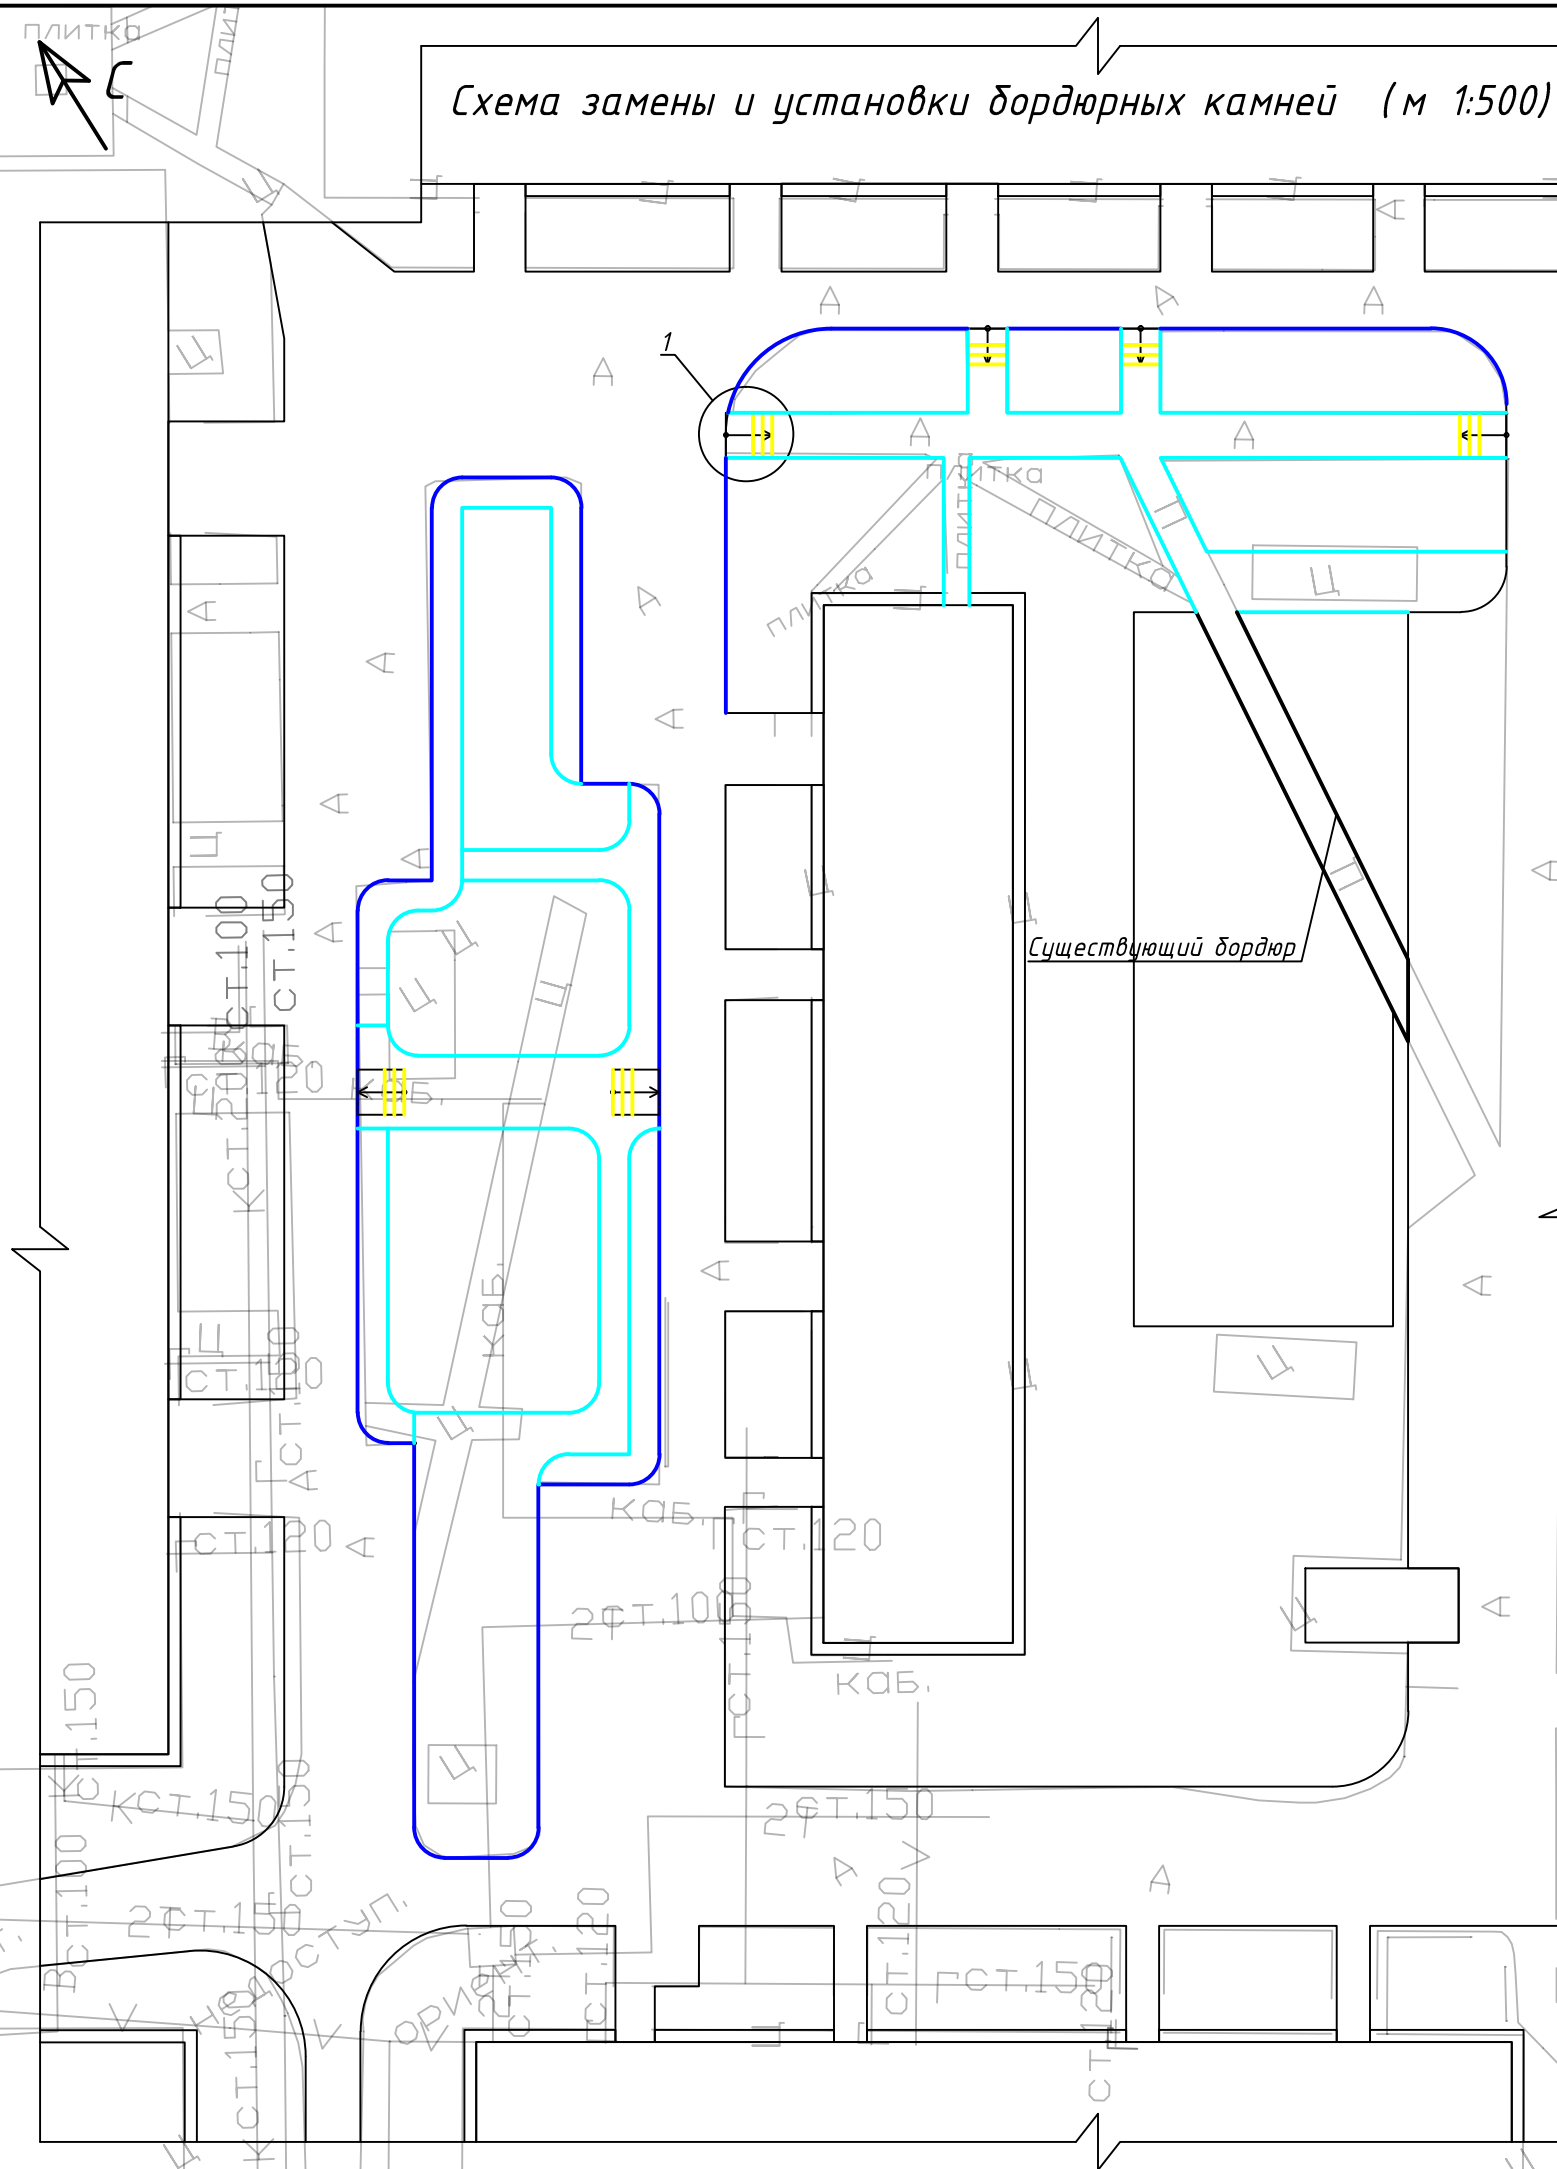


1. Старые бордюры демонтировать. Отобрать пригодные бордюры для повторного использования.

| | | |
|--------------|----------------|--------------|
| Инв. № подл. | Подпись и дата | Взам. инв. № |
|--------------|----------------|--------------|

| | | | | | | |
|------|---------|------|--------|---------|------|------|
| Изм. | Кол.уч. | Лист | № док. | Подпись | Дата | Лист |
| | | | | | | 2 |

Схема замены и установки бордюрных камней (м 1:500)

Схема размещения ограждения (м 1:500)

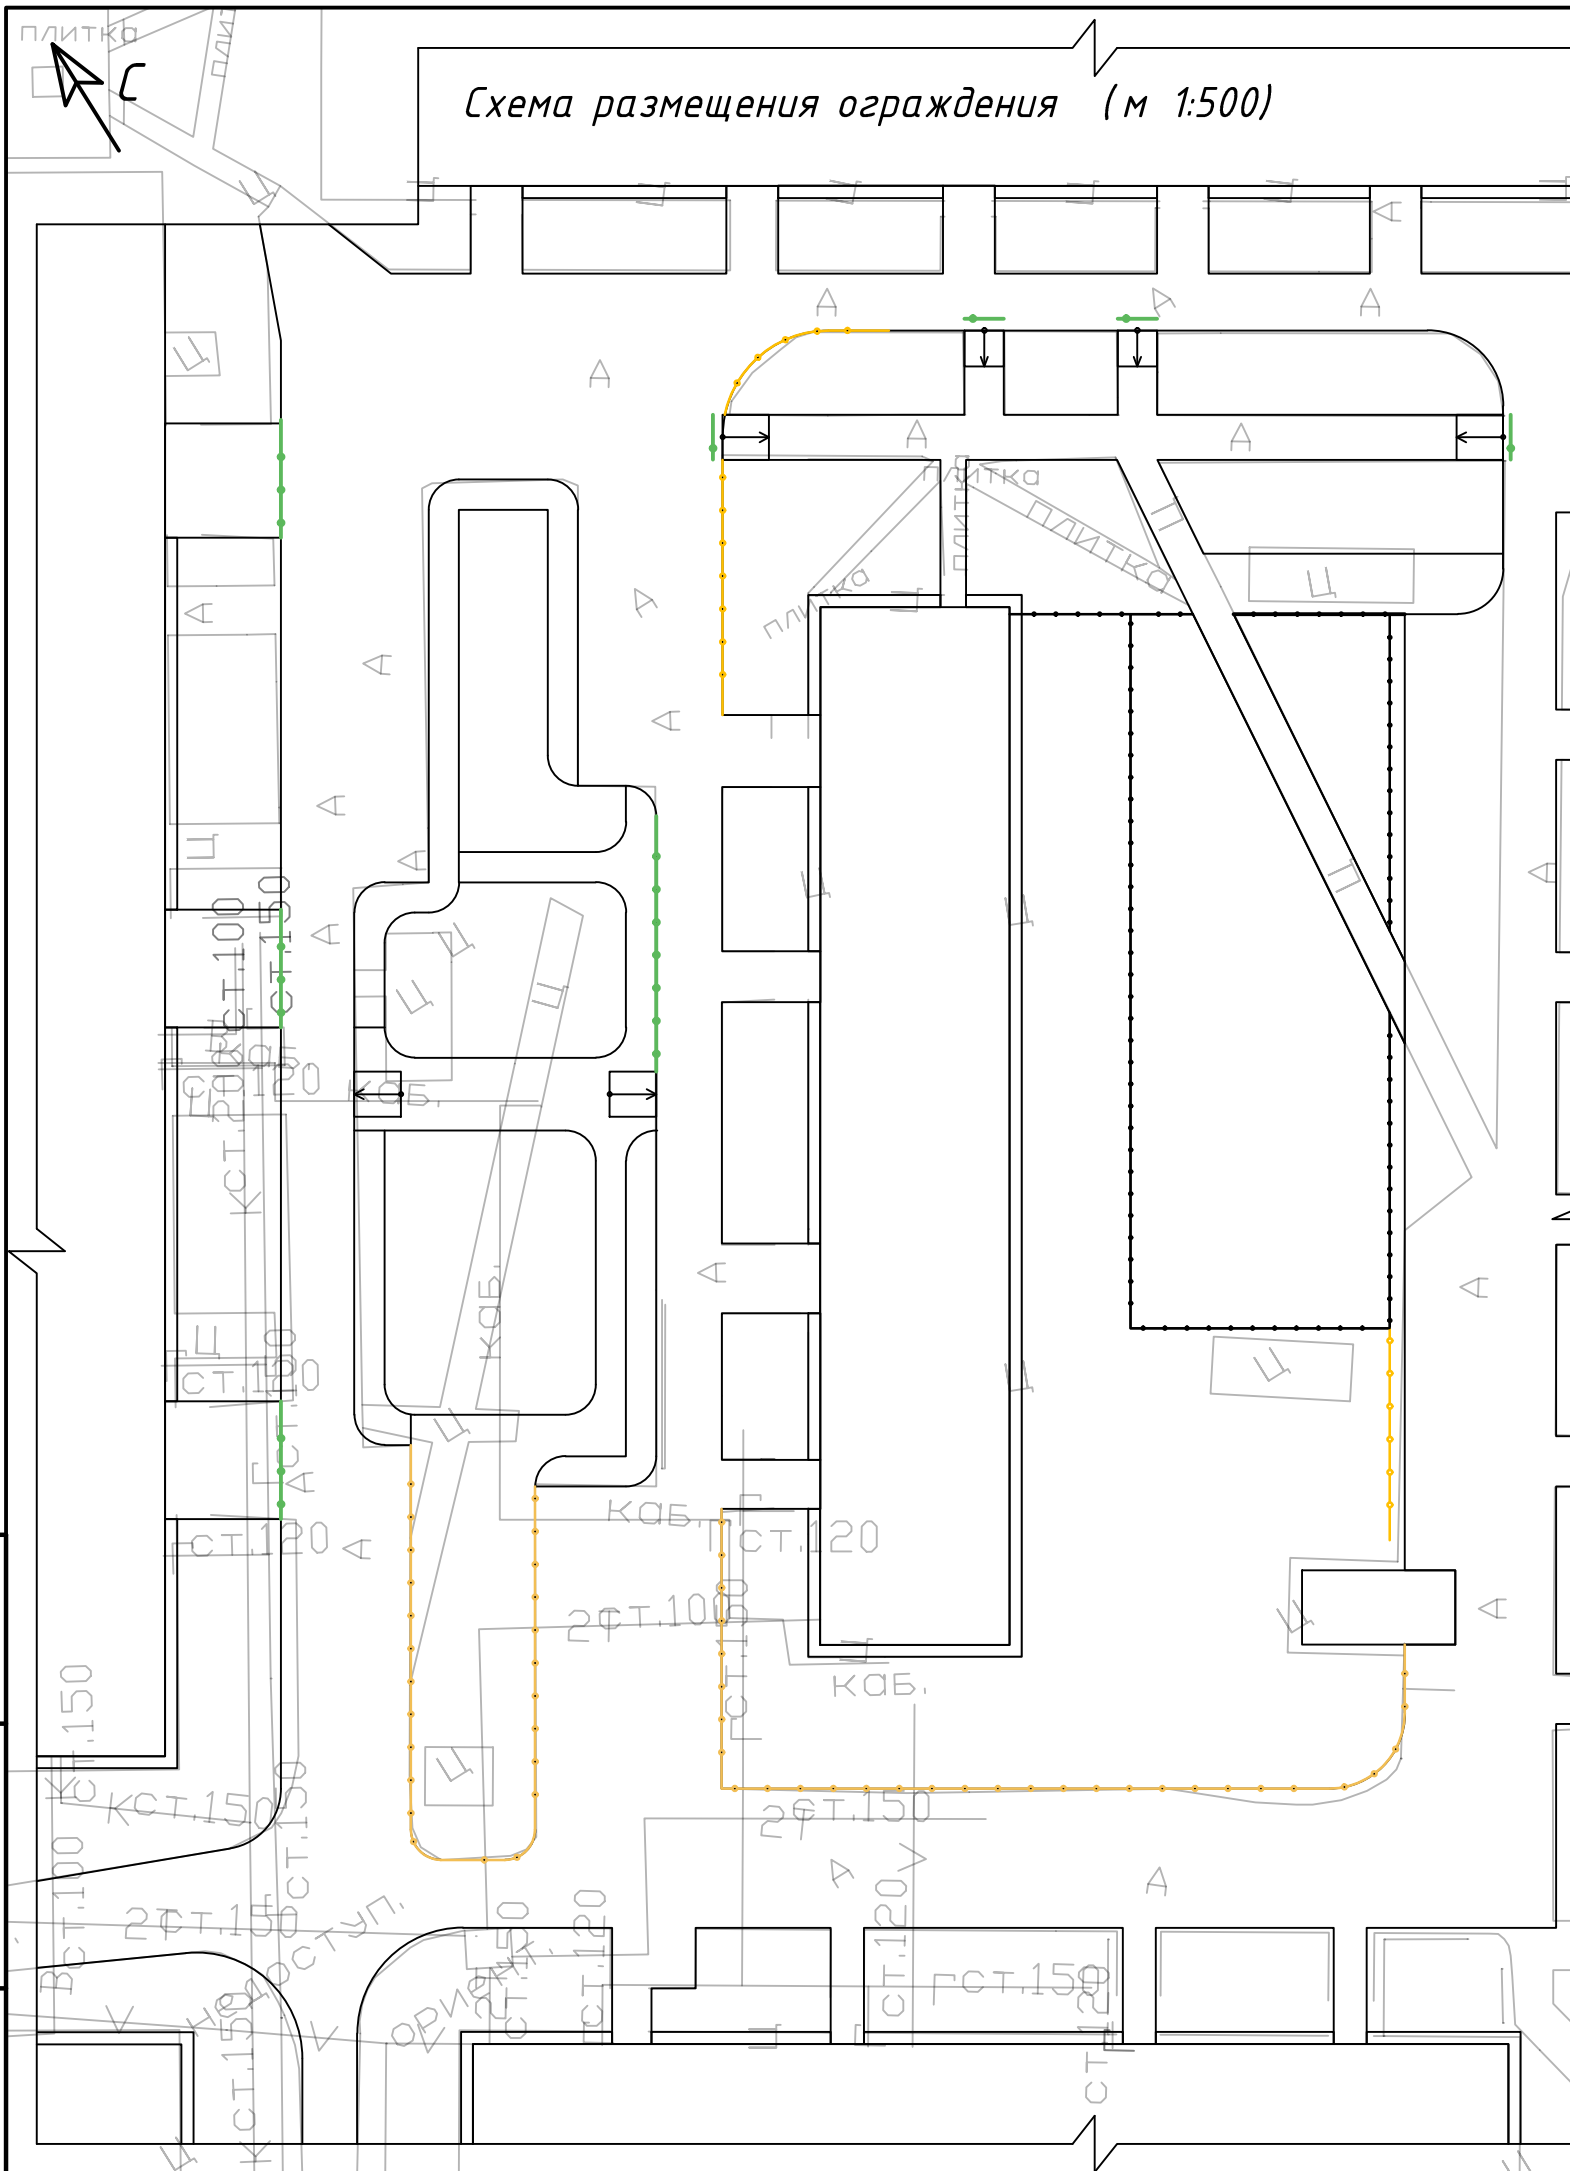


Спецификация к схеме размещения ограждения

| Номер на плане | Обозначение | Наименование | Кол. | Масса ед. кг. | Примечание |
|----------------|-------------|---|------|---------------|----------------------------|
| | | Бетонное ограждение Колокольчик -2 (шаг 1,50 м.) | 35 | | "Паркпром" г. Екатеринбург |
| | | Ограждение индивидуального изготовления h=0,50 м. | | | L=175,00 м.п. |



| | | |
|--------------|----------------|--------------|
| Инв. № подл. | Подпись и дата | Взам. инв. № |
|--------------|----------------|--------------|

| | | | | | | | |
|------|---------|------|--------|---------|------|---------------------------------------|-----------|
| Изм. | Кол.уч. | Лист | № док. | Подпись | Дата | Схема размещения ограждения (м 1:500) | Лист 3 |
|------|---------|------|--------|---------|------|---------------------------------------|-----------|

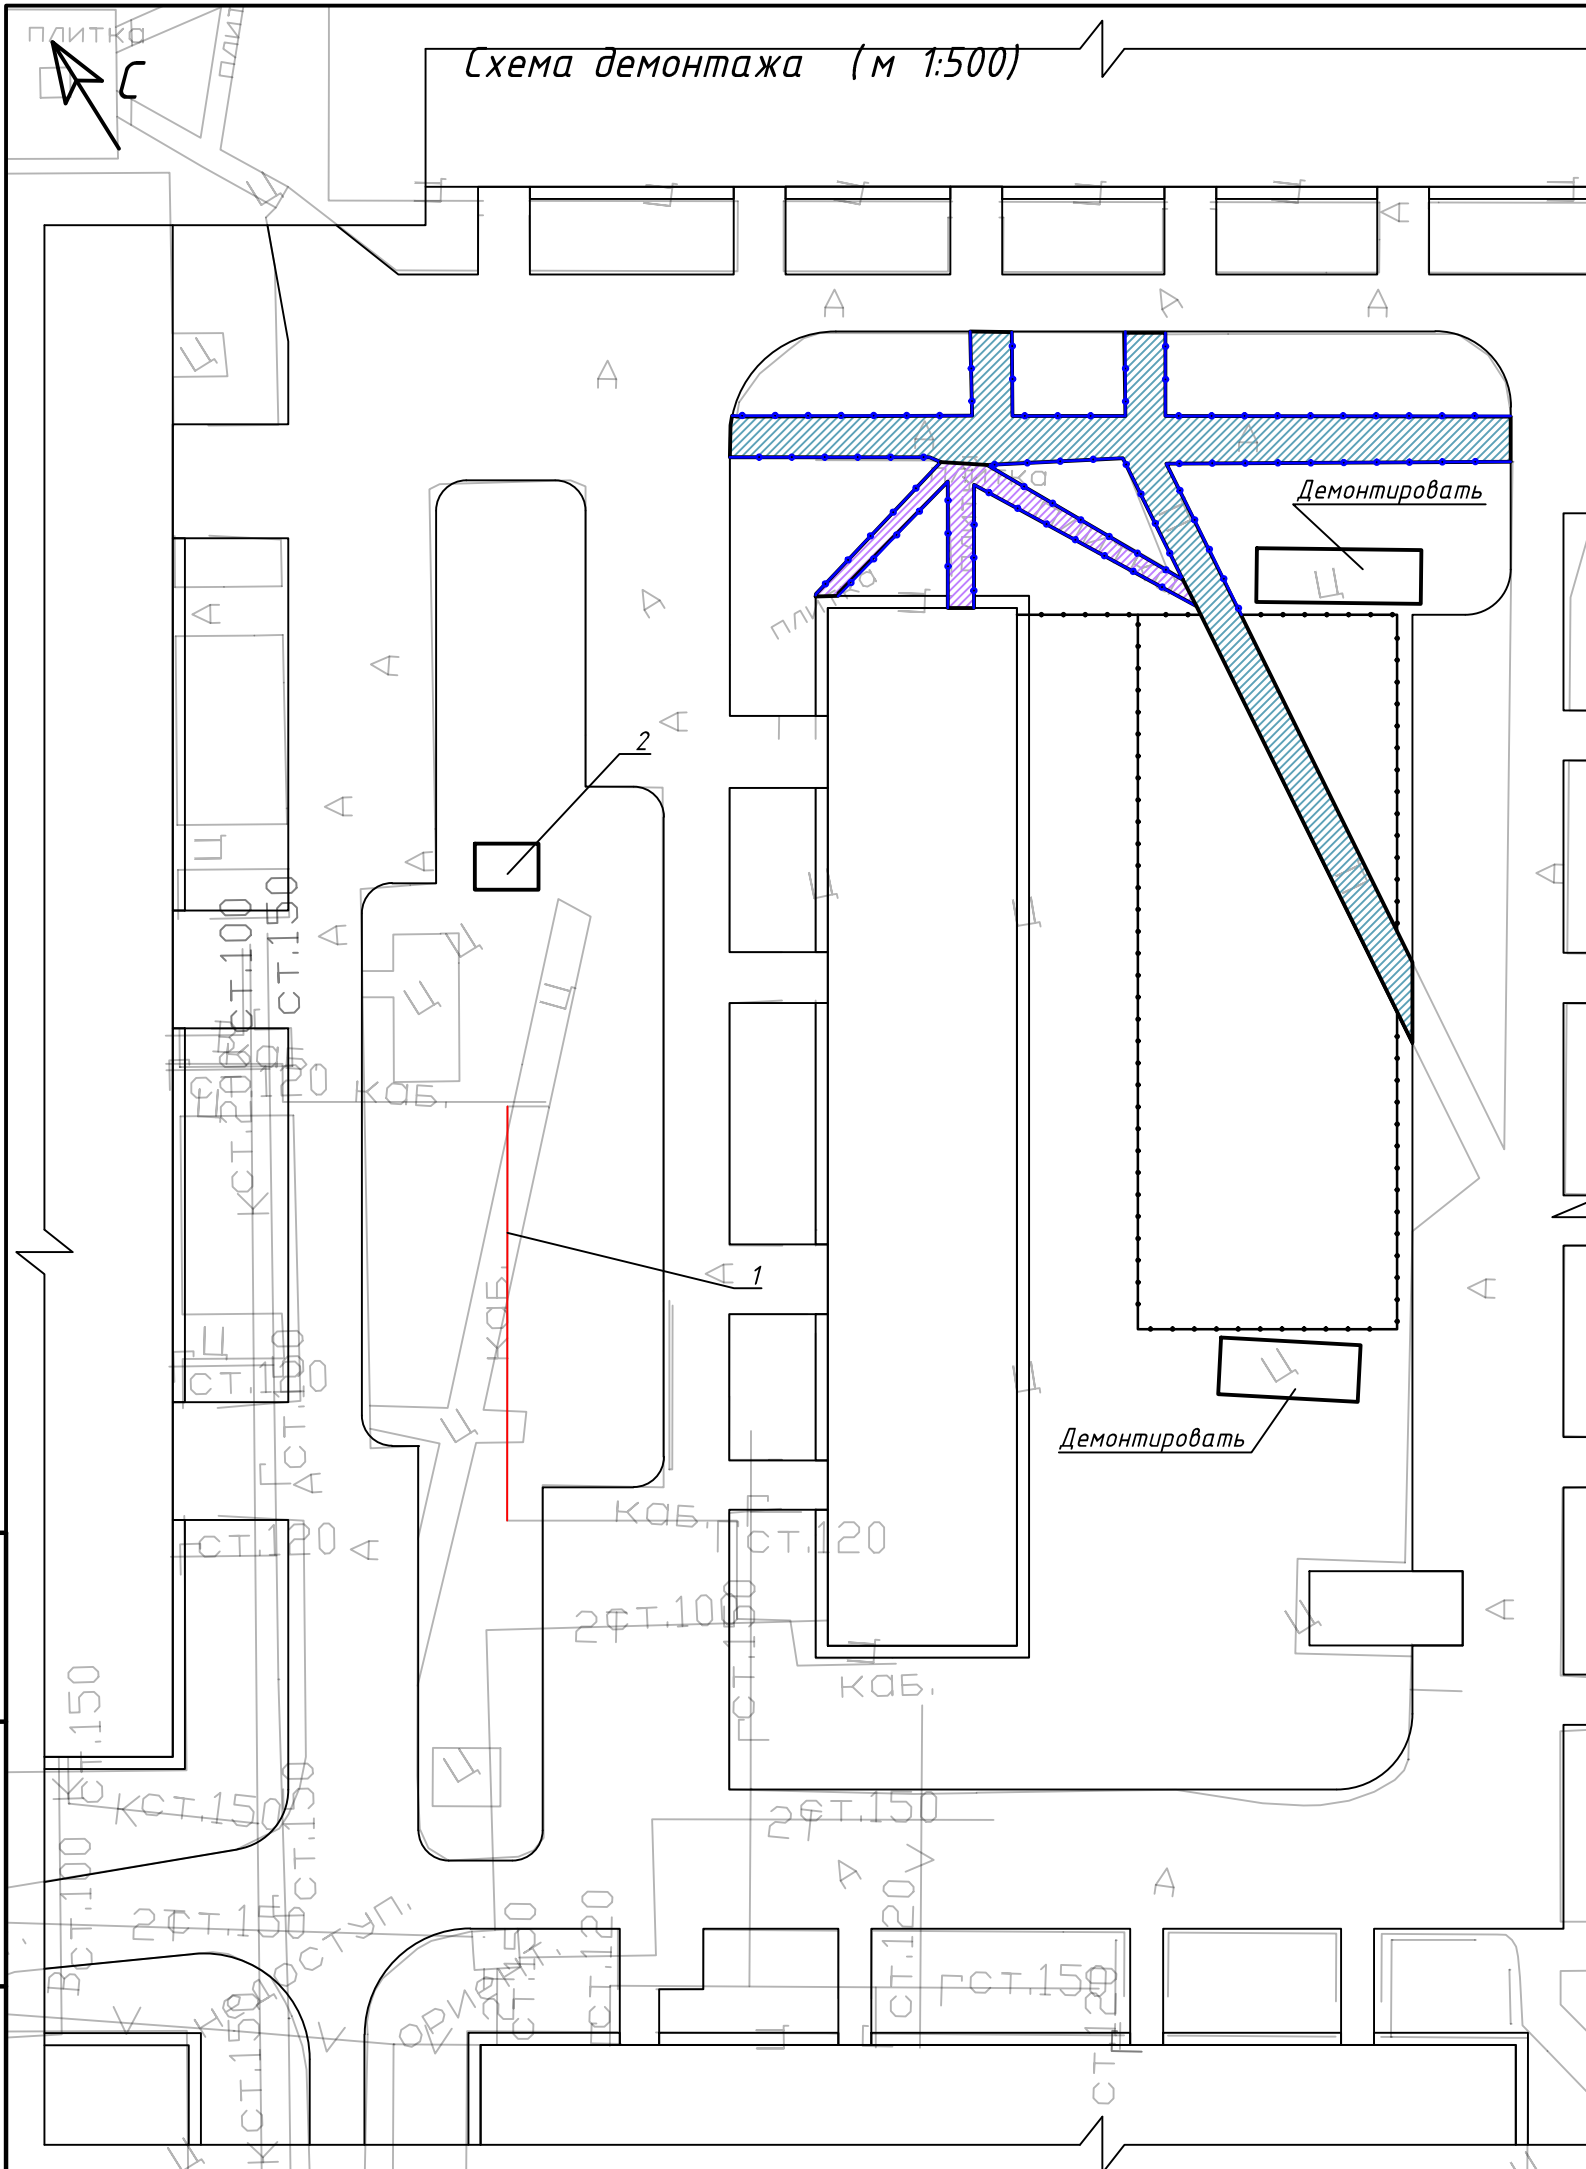Схема демонтажа (м 1:500)



Спецификация к схеме демонтажа

| Номер на плане | Обозначение | Наименование | Кол. | Масса ед. кг. | Примечание |
|----------------|---|--|------|---------------|------------------------|
| | | Покрытия | | | |
| |  | Асфальтобетонное покрытие | | | S=278 м ² |
| |  | Тротурная плитка | | | S=52,00 м ² |
| | | Ограждение | | | |
| | | Ограждение из металлической трубы h=0,50 м | | | L=204,00 м.п. |
| | | Инженерные сети | | | |
| 1 | | Кабель L=28,00 м.п. | | | Смотри примечание 1 |
| 2 | | Камеры канализации | 5 | | Смотри примечание 2 |


1. В сметную стоимость заложить перенос кабеля L=28,00 м.п. с территории детской спортивной площадки.
2. Назначение колодцев располагающихся в районе позиции 2 уточнить, так как на съемке отсутствуют сети к которым они подключены.

| | | |
|--------------|----------------|--------------|
| Инв. № подл. | Подпись и дата | Взам. инв. № |
|--------------|----------------|--------------|

| | | | | | |
|------|---------|------|--------|---------|------|
| Изм. | Кол.уч. | Лист | № док. | Подпись | Дата |
|------|---------|------|--------|---------|------|



Схема демонтажа (м 1:500)

1-1

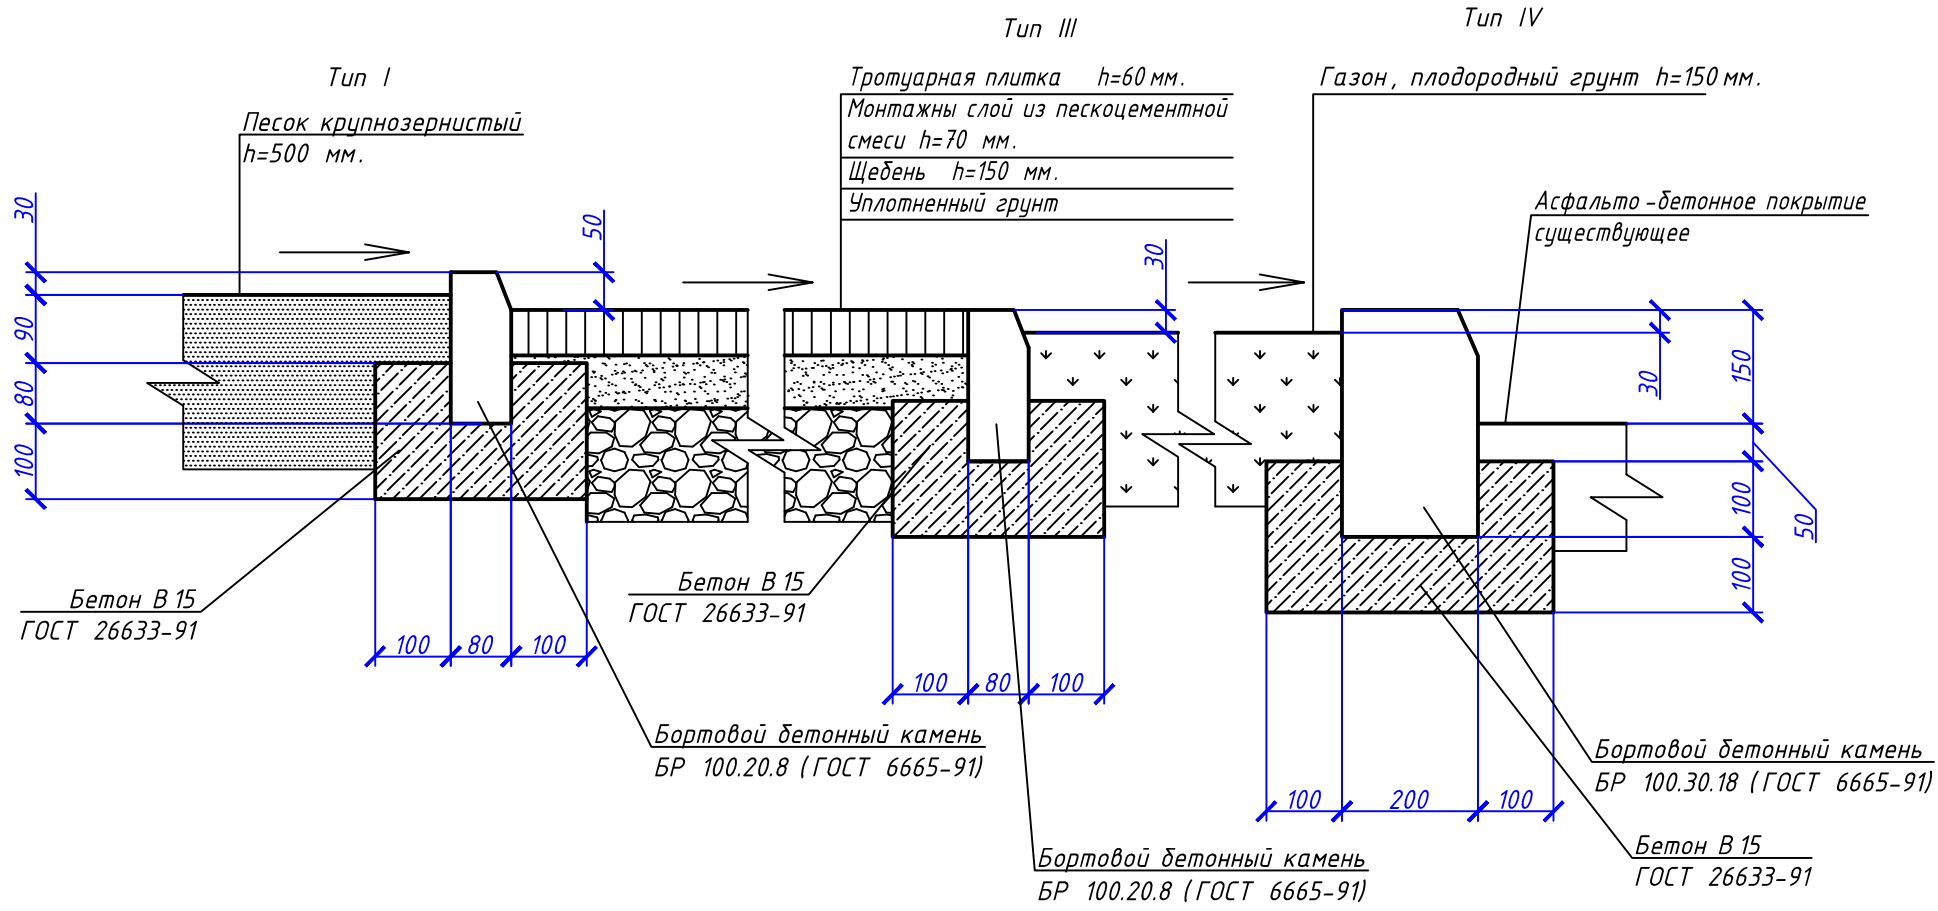

3-3

2-2

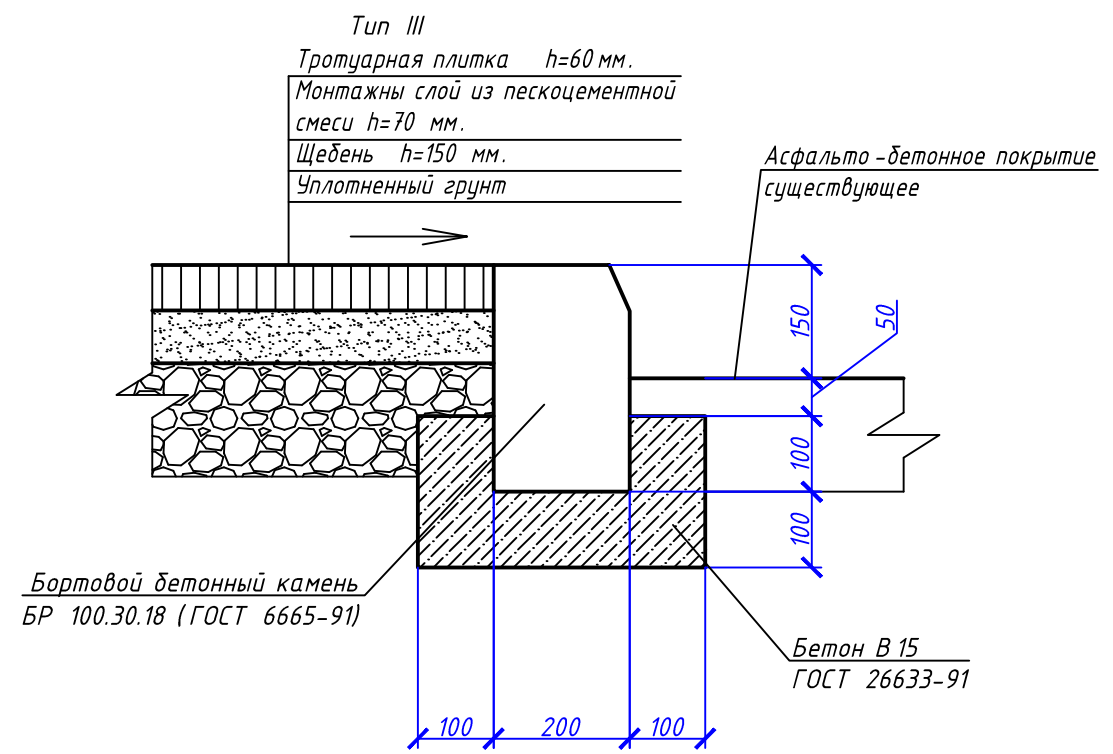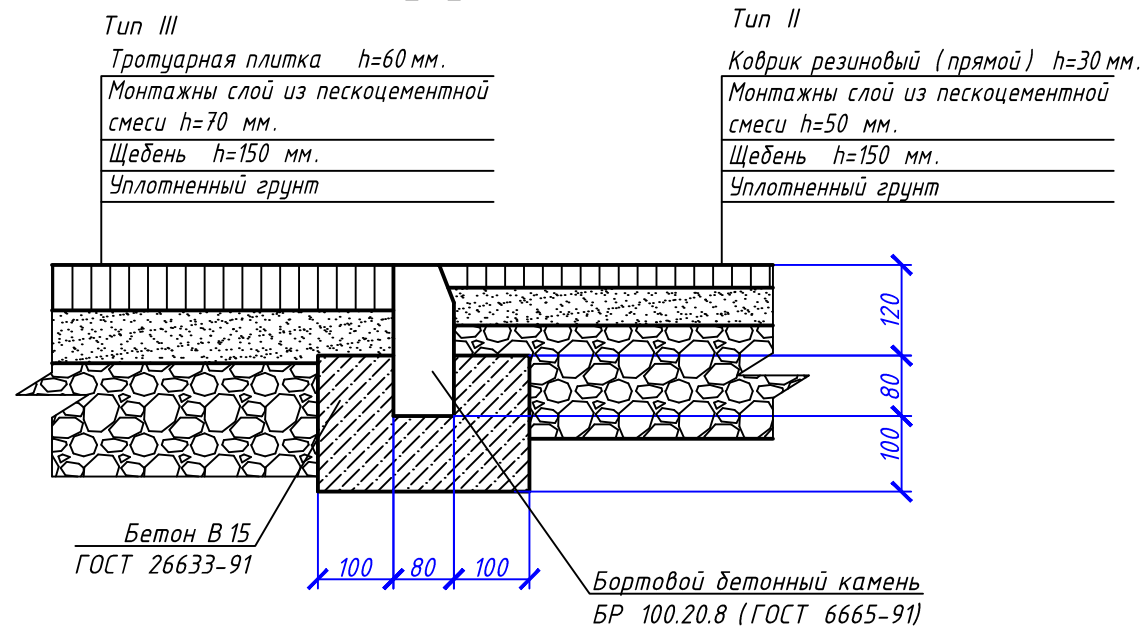


| | |
|----------------|--|
| Инв. № подл. | |
| Подпись и дата | |
| Взам. инв. № | |

| | | | | | |
|------|---------|------|--------|---------|------|
| Изм. | Кол.уч. | Лист | № док. | Подпись | Дата |
| | | | | | |

Разрезы 1-1...3-3

Лист
5

Схема расположения МАФ и озеленения (м 1:500)

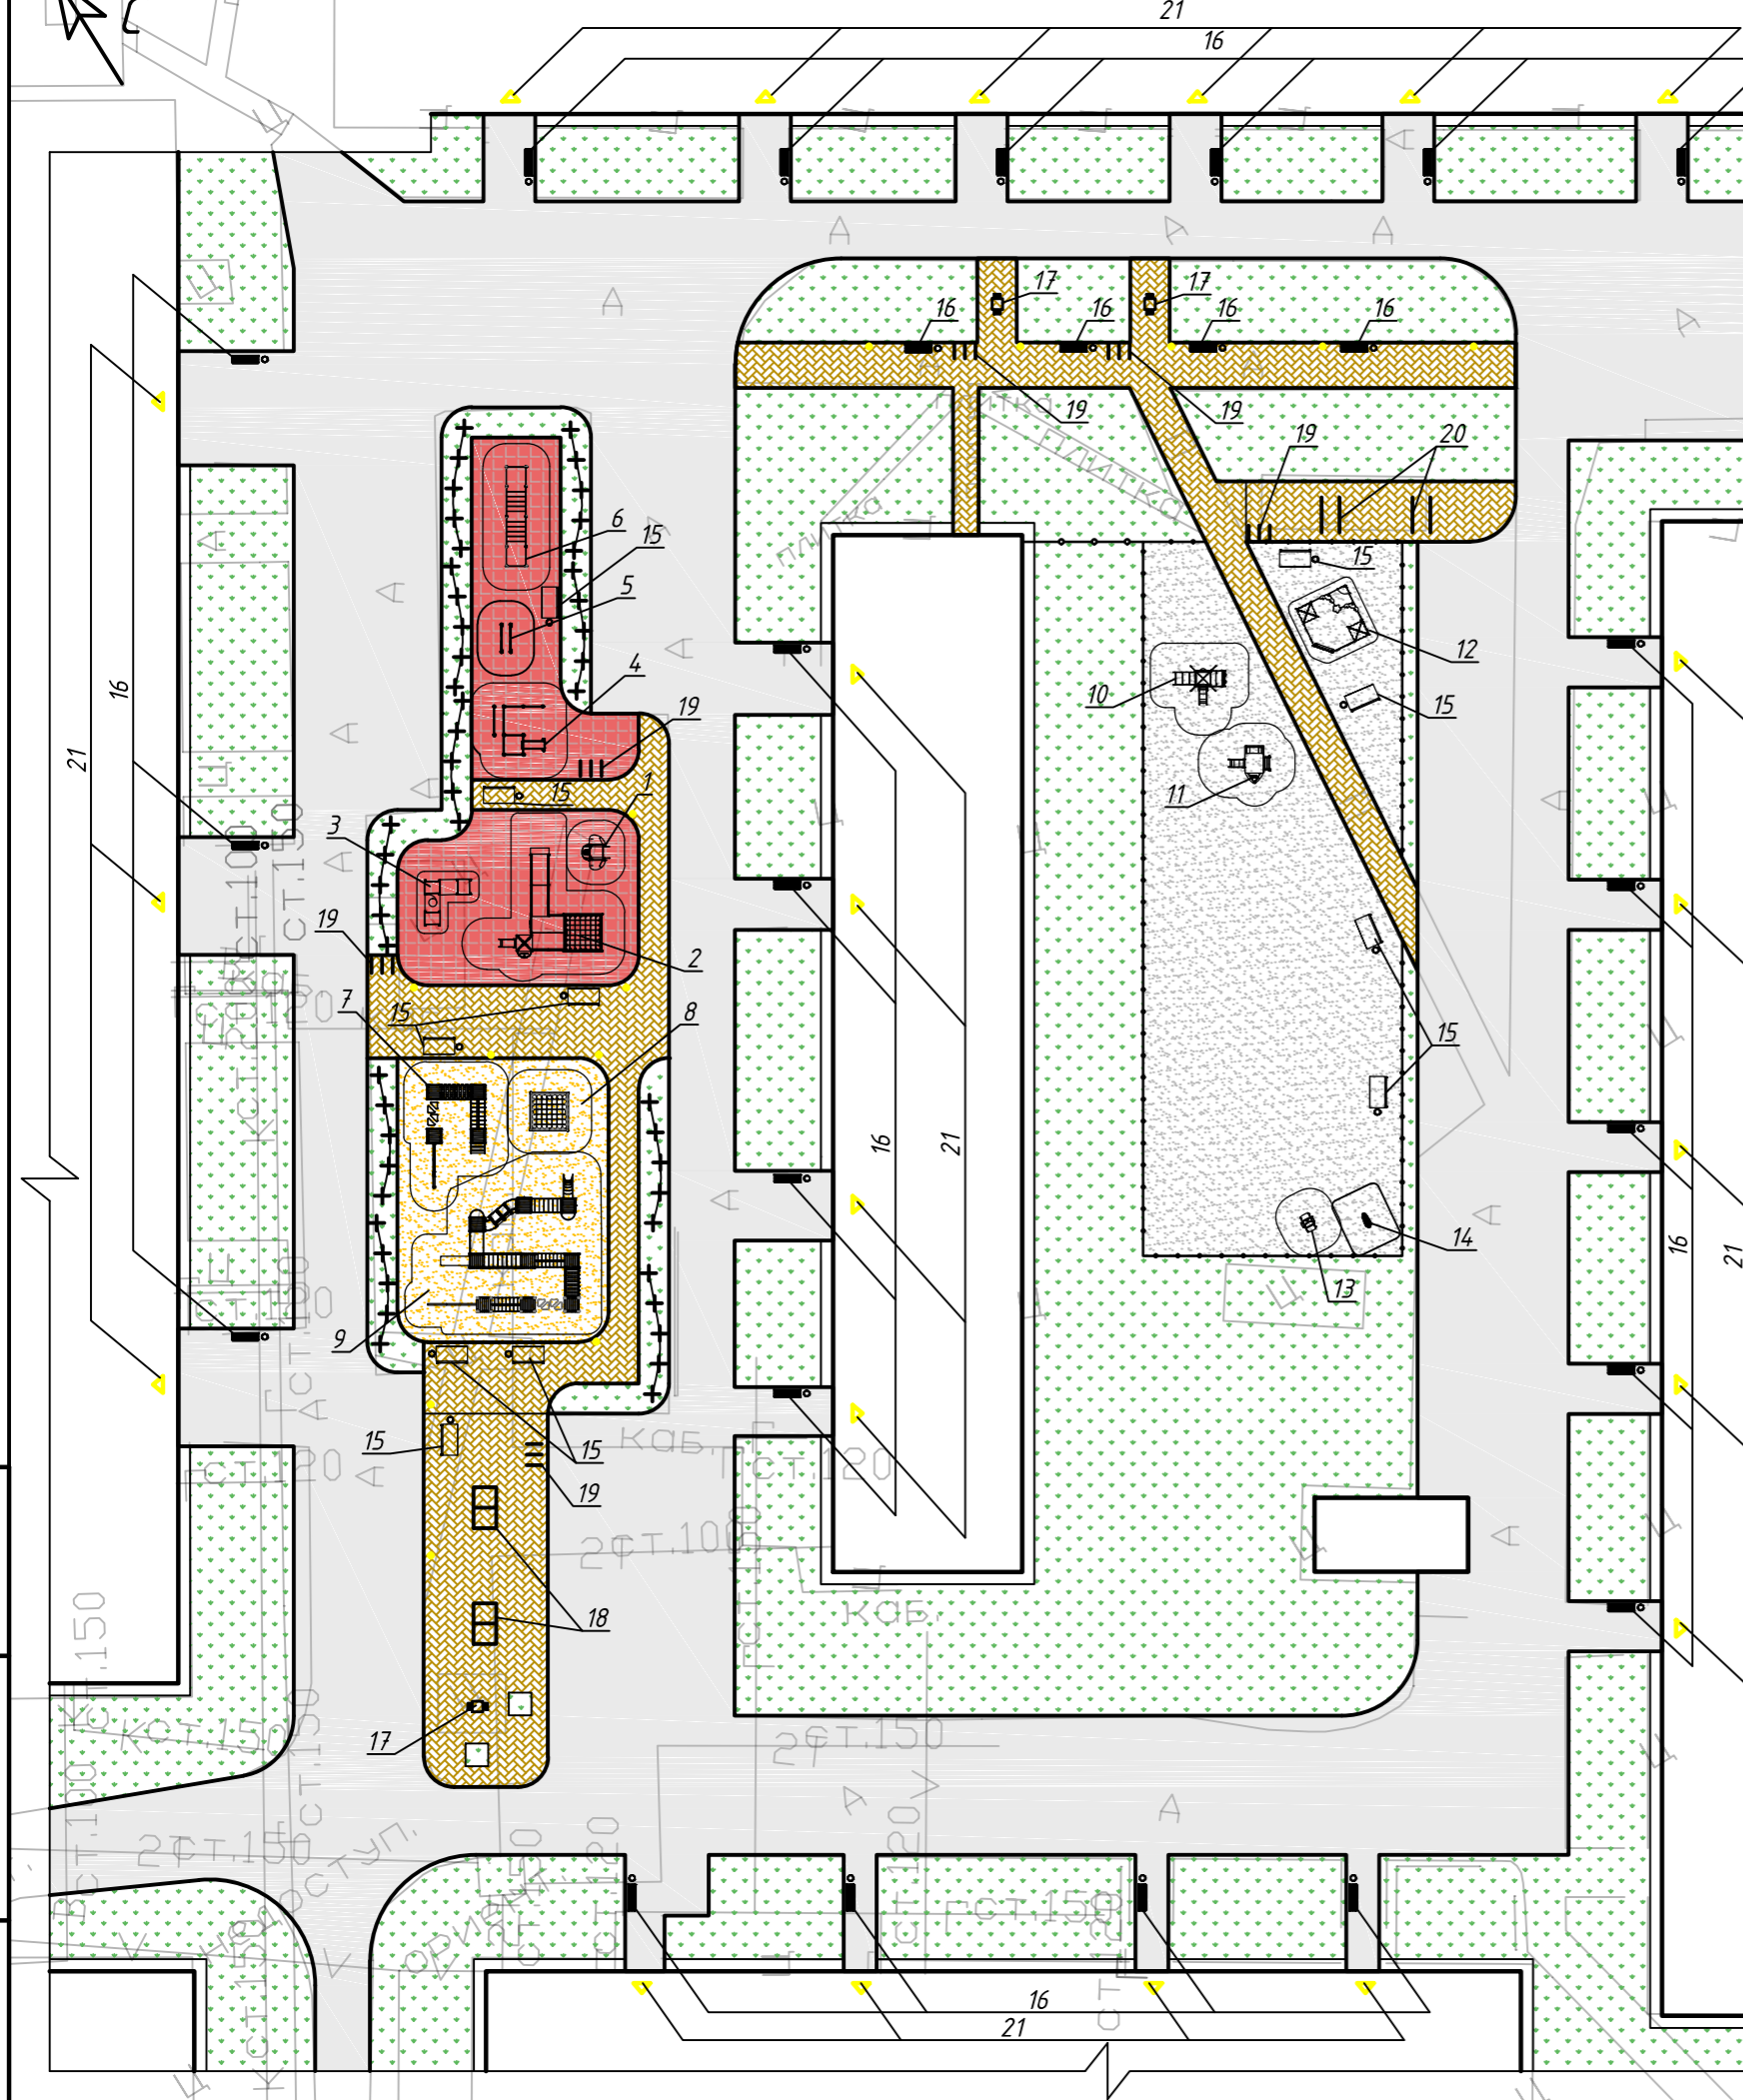

Ведомость малых архитектурных форм и переносных изделий (окончание)

| Поз. | Обозначение | Наименование | Кол. | Примечание |
|------|------------------------------|---|------|--|
| - | артикул 001312 | Урна деревянная на ж/б основании с металлической вставкой | 37 | "Ксил" г. Санкт-Петербург |
| 17 | | Шахматный стол с металлической столешницей | 3 | "Столбетон" г. Барнаул |
| 18 | артикул 006712 | Теннисный стол | 2 | "Ксил" г. Санкт-Петербург Смотри примечание 2 |
| 19 | артикул 002711 | Стойка велосипедная цинкованная | 6 | "Ксил" г. Санкт-Петербург |
| 20 | Индивидуального изготовления | Рама для сушки ковров | 2 | |
| - | | ФОНАРЬ 2.Ц 13.2.0.V30-02/1 | 13 | ООО "АрхиМет" г. Санкт-Петербург |
| 21 | индивидуального изготовления | Светильник | 22 | |

Ведомость элементов озеленения

| Поз. | Наименование породы или вида насаждения | Возраст, лет | Кол. | Примечание |
|------|---|--------------|------|------------|
| - | Кустарник кизильник | 3-5 | 50 | Саженец |

1. На существующей детской игровой площадке использовать существующие ж/б урны.
2. Теннисные столы, позиция 18, заказывать с размерами 274x152,5 см.
3. Светильники с позицией 21 устанавливать на входных группах.


Ведомость малых архитектурных форм и переносных изделий (начало)

| Поз. | Обозначение | Наименование | Кол. | Примечание |
|--|----------------|--|------|---------------------------|
| Площадка для детей с ограниченными возможностями | | | | |
| 1 | артикул 004451 | Самолетик для детей с ограниченными физическими возможностями | 1 | "Ксил" г. Санкт-Петербург |
| 2 | артикул 005902 | Детский игровой комплекс для детей с ограниченными возможностями | 1 | То же, что и 1 |
| 3 | артикул 004244 | Стол-песочница для детей с ограниченными физическими возможностями | 1 | |
| Спортивная площадка | | | | |
| 4 | артикул 006455 | Комплекс № 2. Комплекс из 2-х турников, шведской стенки, скамьи для пресса, турников для отжимания и брусьев | 1 | То же, что и 1 |
| 5 | артикул 006442 | Брусья классические | 1 | |
| 6 | артикул 006458 | Рукоход двойной, двухуровневый и 6 турников | 1 | |
| Детская спортивная площадка | | | | |
| 7 | артикул 006318 | Детский спортивный комплекс "Мостики с переправой и бумом" | 1 | То же, что и 1 |
| 8 | артикул 006105 | Детский спортивный комплекс | 1 | |
| 9 | артикул 006315 | Детский спортивный комплекс "Полоса препятствий" | 1 | |
| Детская игровая площадка | | | | |
| 10 | артикул 004416 | Вертолет | 1 | То же, что и 1 |
| 11 | артикул 004428 | Кораблик «Карапуз» | 1 | |
| 12 | артикул 004258 | Песочный дворик «Коралл» | 1 | |
| 13 | артикул 004118 | Качалка на пружине "Джип" | 1 | |
| 14 | артикул 004124 | Качалка на пружине "Скутер" | 1 | |
| Дополнительные элементы | | | | |
| 15 | артикул 002608 | Диван с навесом | 11 | "Ксил" г. Санкт-Петербург |
| 16 | артикул 002205 | Диван садово-парковый на металлических ножках | 26 | "Ксил" г. Санкт-Петербург |

Схема расположения МАФ и озеленения (м 1:500)

| | | | | | | |
|------|---------|------|--------|---------|------|------|
| Изм. | Кол.уч. | Лист | № док. | Подпись | Дата | Лист |
| | | | | | | 6 |

Тротуарная плитка ЛУВР песочный ООО «ТД БРАЕР» г. Москва

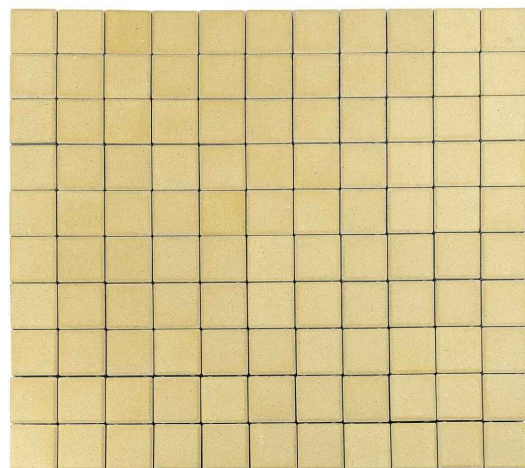


003531 – Коврик резиновый (прямой 30 мм) "Ксил" г. Санкт-Петербург



Поз. 1 – Самолетик для детей с ограниченными физическими возможностями



Поз. 2 – Детский игровой комплекс для детей с ограниченными возможностями

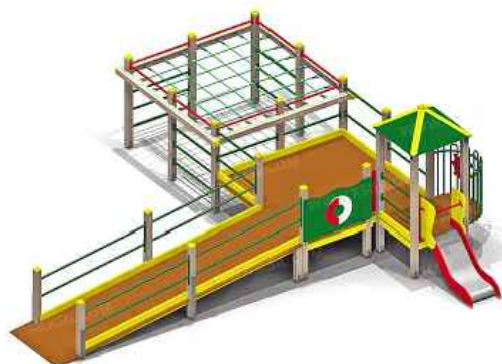

Поз. 3 – Стол-песочница для детей с ограниченными физическими возможностями



Поз. 4 – Комплекс № 2. Комплекс из 2-х турников, шведской стенки, скамьи для пресса, турников для отжимания и брусьев



Поз. 5 – Брусья классические



Поз. 6 – Рукоход двойной, двухуровневый и 6 турников



Поз. 7 – Детский спортивный комплекс "Мостики с переправой и бумом"



Поз. 8 – Детский спортивный комплекс



Поз. 9 – Детский спортивный комплекс "Полоса препятствий"



Поз. 10 – Вертолет



Поз. 11 – Кораблик «Карпуз»



Поз. 12 – Песочный дворик «Коралл»



Инв. № подл. Подпись и дата Взам. инв. №

| | | | | | |
|------|---------|------|--------|---------|------|
| Изм. | Кол.уч. | Лист | № док. | Подпись | Дата |
| | | | | | |

Эскизы МАФов 1

Лист

7

Формат А3


Поз. 13 - Качалка на пружине "Джип"



Поз. 16 - Диван садово-парковый на металлических ножках



Поз. 18 - Теннисный стол

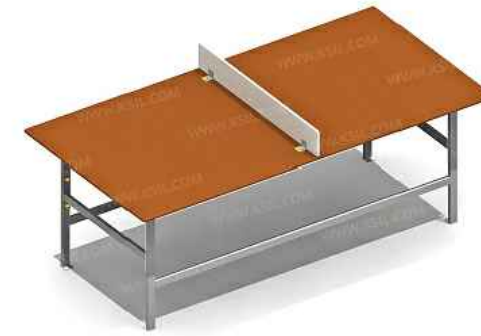

ФОНАРЬ 2.Ц 13.2.0.V30-02/1



Поз. 14 - Качалка на пружине "Скутер"



Урна



Поз. 19 - Стойка велосипедная цинкованная



Поз. 17 - Шахматный стол с металлической столешницей



Поз. 15 - Диван с навесом



| |
|----------------|
| Инв. № подл. |
| Подпись и дата |
| Взам. инв. № |

| | | | | | |
|------|---------|------|--------|---------|------|
| Изм. | Кол.уч. | Лист | № док. | Подпись | Дата |
| | | | | | |


Эскизы МАФов 2

Лист

8

Формат А3

Визуальный кадр 1

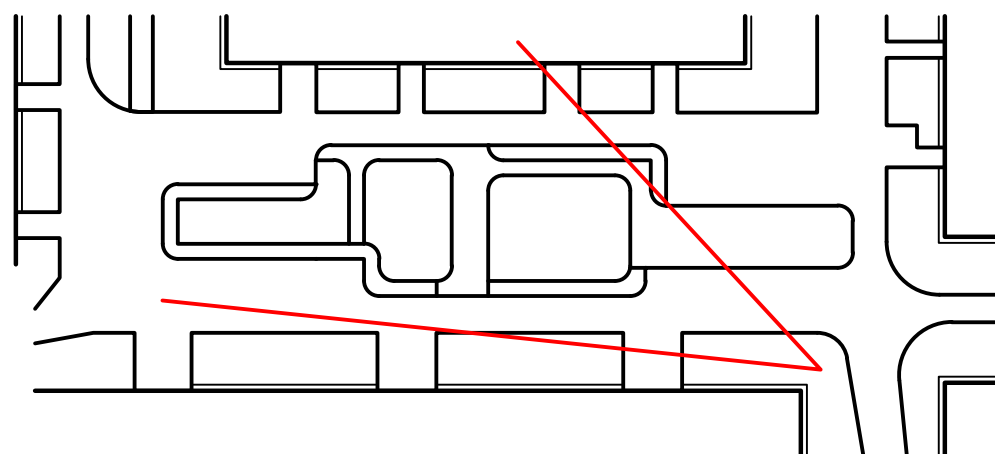


Инв. № подл. Подпись и дата. Взам. инв. №

| | | | | | |
|------|---------|------|--------|---------|------|
| Изм. | Кол.уч. | Лист | № док. | Подпись | Дата |
| | | | | | |

Визуальный кадр 1

Лист
9

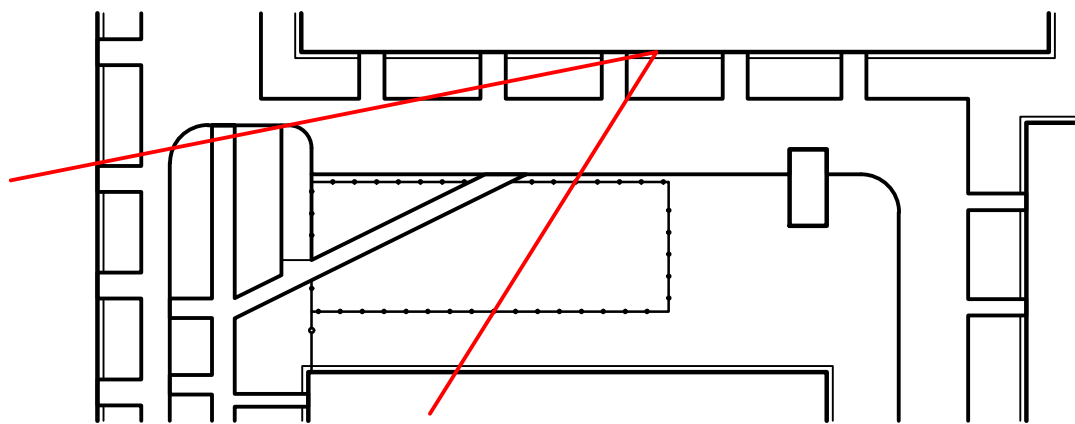

Инв. № подл. Подпись и дата. Взам. инв. №

| | | | | | |
|------|---------|------|--------|---------|------|
| Изм. | Кол.уч. | Лист | № док. | Подпись | Дата |
| | | | | | |

Визуальный кадр 2

Лист
10