


КОНСТРУКЦИЯ мягкого ПОКРЫТИЯ (тип 1)  
 м 1:50

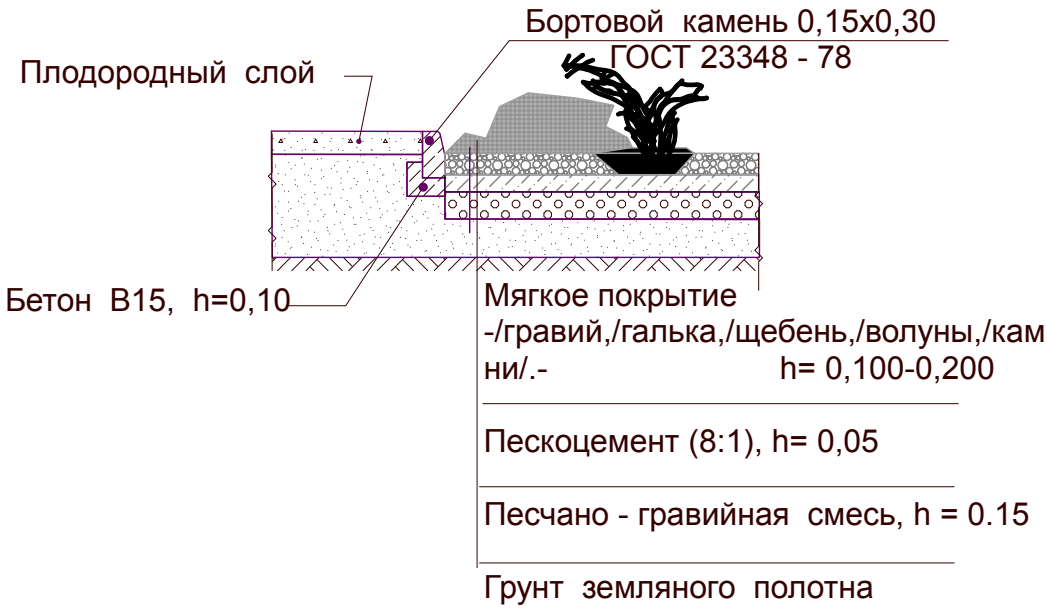

КОНСТРУКЦИЯ ТРОТУАРА (тип 2)  
 м 1:25



Бортовой бетонный камень  
 БР 100.20.8 по ГОСТ 6665 - 91  
 Щебень по ГОСТ 8267 - 82, h =0,20

Взам. инв. №	
Подп. и дата	
Инв. № подл.	

Ограждения.Покрытия.	Стадия	Лист	Листов
	Э	3	