

“Благоустройство дворовых территорий микрорайона 16 А (дома 88,89,90)”

Эскизный проект

2017 г.

“Благоустройство дворовых территорий микрорайона 16 А (дома 88,89,90)”

Эскизный проект



Автор проекта

Бурдин Д.А.

2017 г.

План благоустройства (м 1:500)

Ситуационная схема

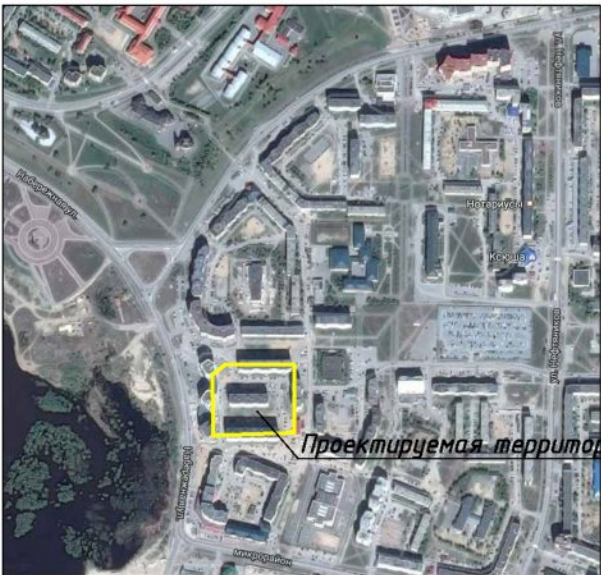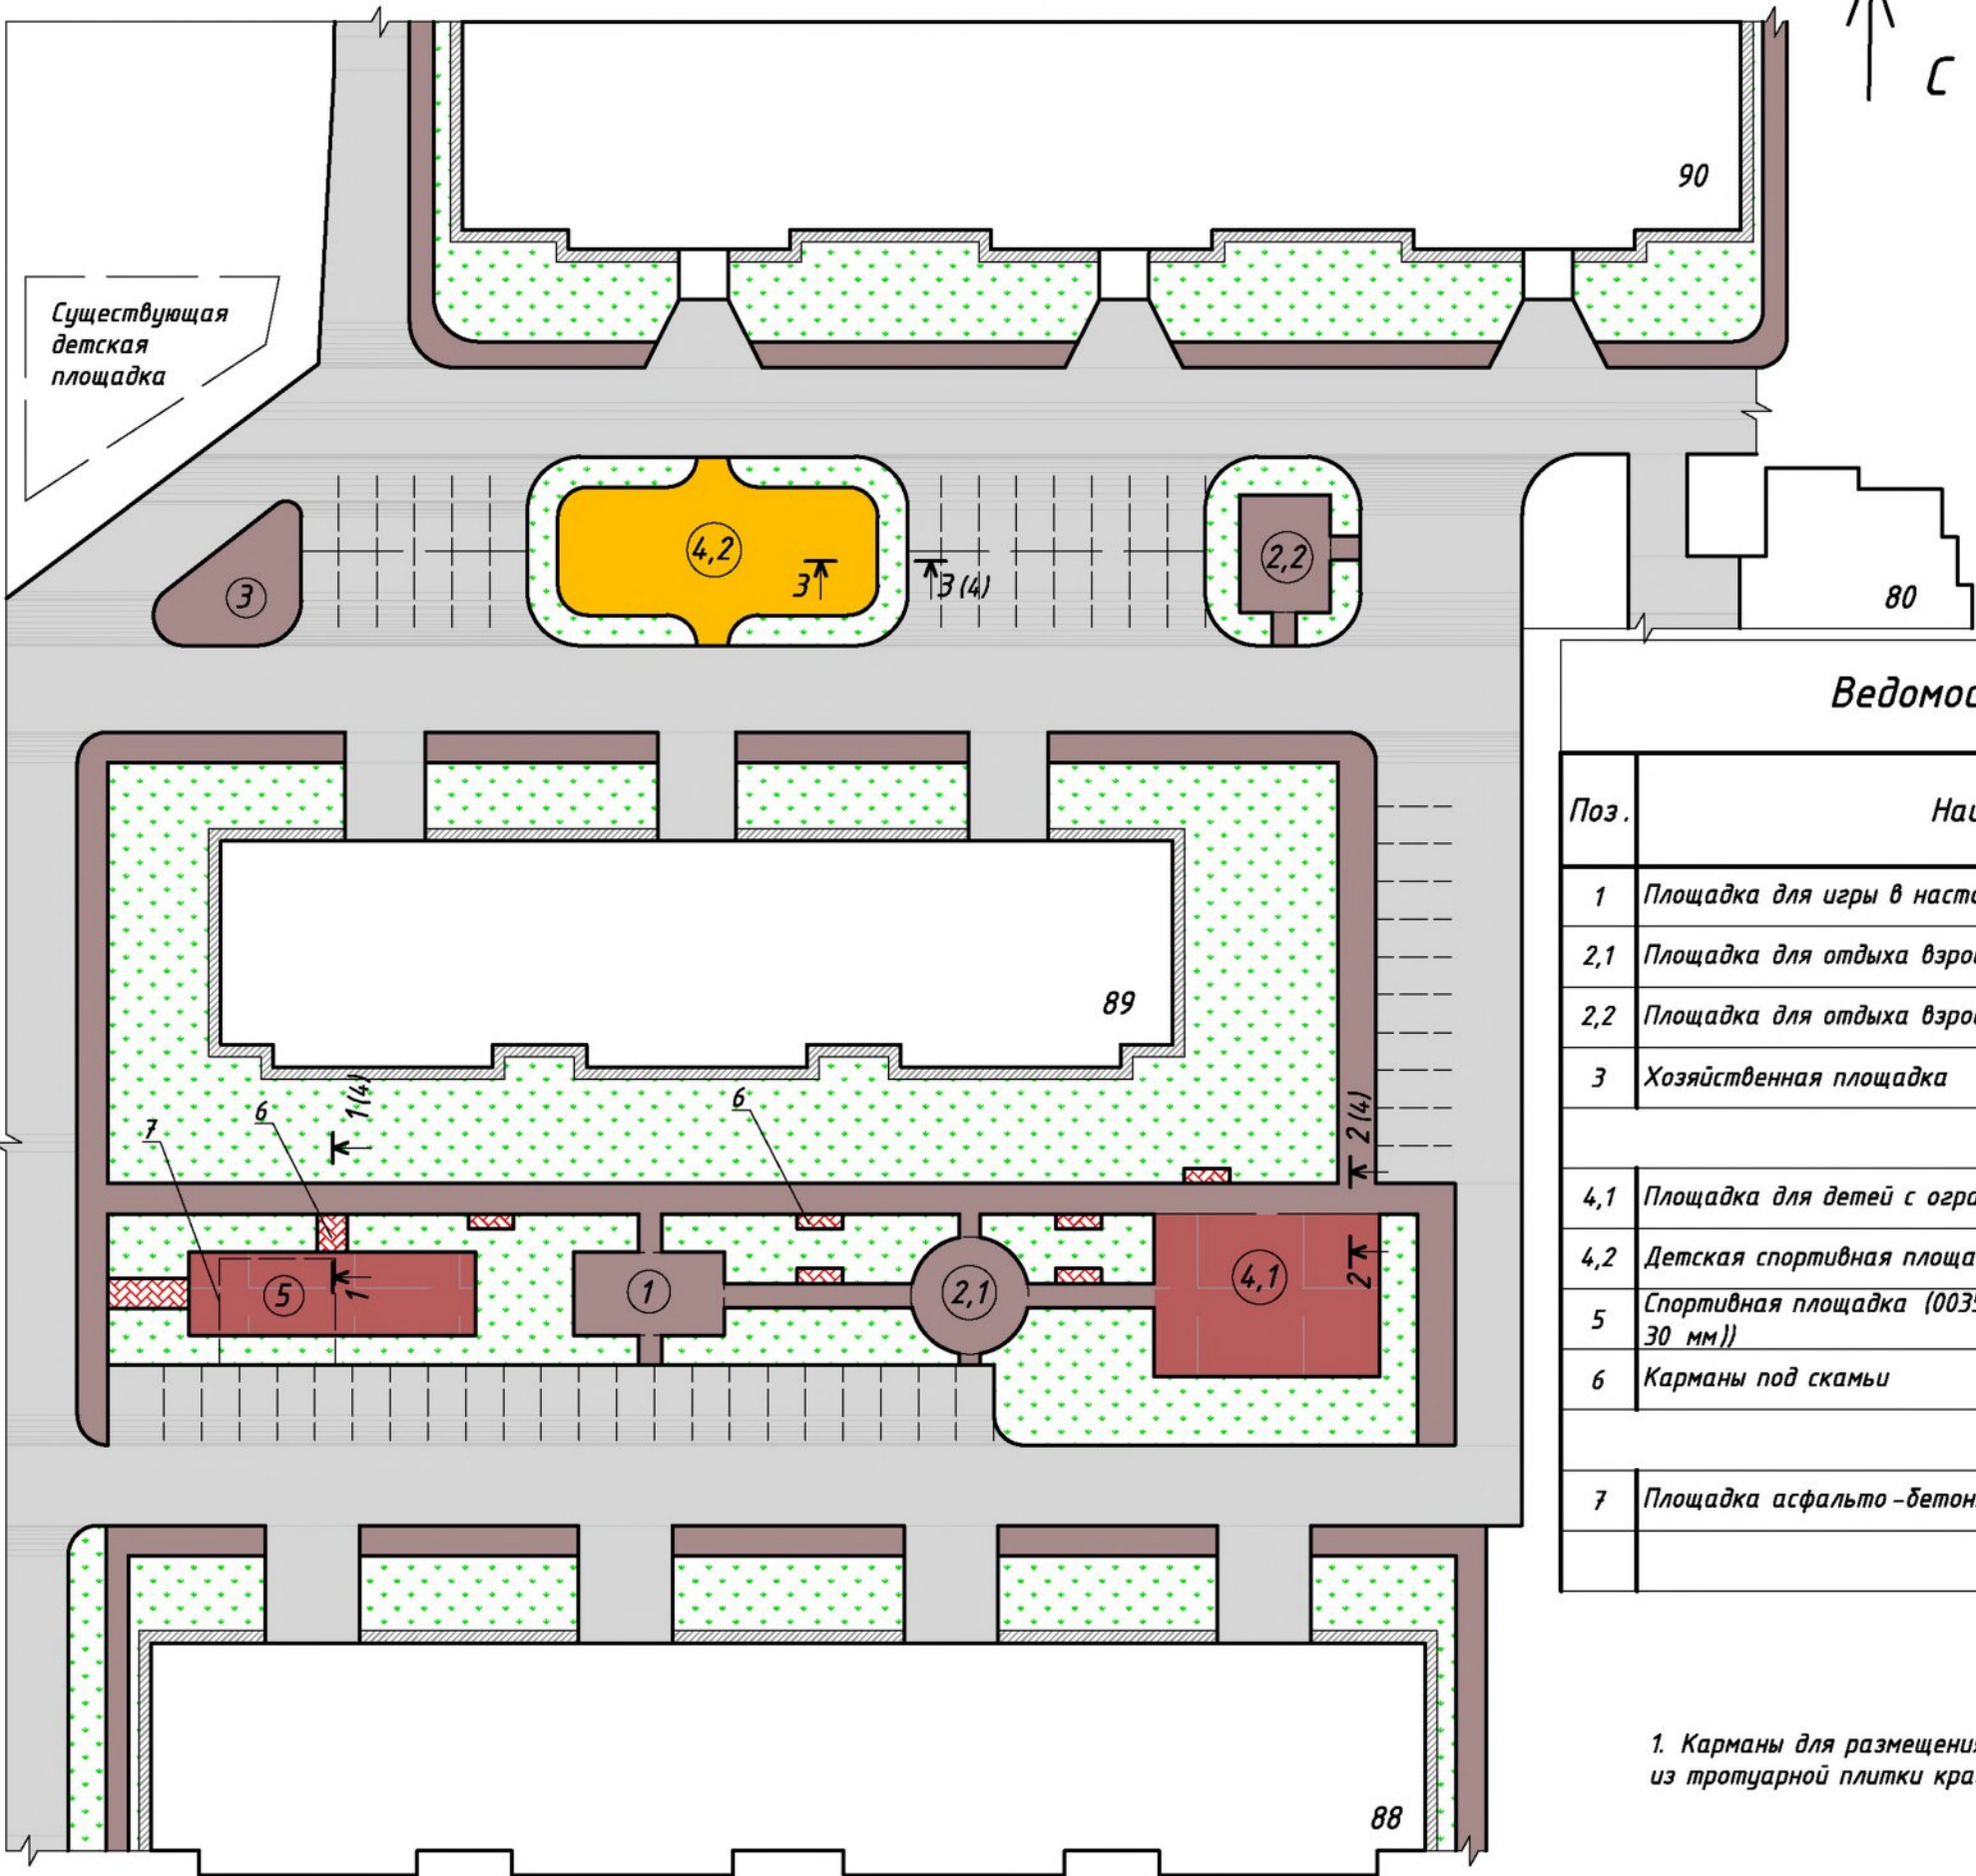


Ведомость тротуаров, дорожек и площадок

Поз.	Наименование	Тип	Площадь покрытия м ²	Примечание
1	Площадка для игры в настольный теннис	I	55,00	Сущ. покрытие
2,1	Площадка для отдыха взрослого населения	I	47,00	Сущ. покрытие
2,2	Площадка для отдыха взрослого населения	I	46,00	Сущ. покрытие
3	Хозяйственная площадка	I	62,00	Сущ. покрытие
Вновь возводимые покрытия и площадки				
4,1	Площадка для детей с ограниченными возможностями	III	161,00	"Ксил" г. Санкт-Петербург
4,2	Детская спортивная площадка 3-5 лет	II	188,00	Песок крупнозернистый
5	Спортивная площадка (003531 - Коврик резиновый (прямой 30 мм))	III	104,00	"Ксил" г. Санкт-Петербург
6	Карманы под скамьи	IV	34,00	Смотри прим. 1
Демонтируемое покрытие				
7	Площадка асфальто-бетонная	I	54,00	

1. Карманы для размещения скамеек и подход к спортивной площадке выполнить из тротуарной плитки красного цвета.

Схема размещения ограждений (м 1:500)

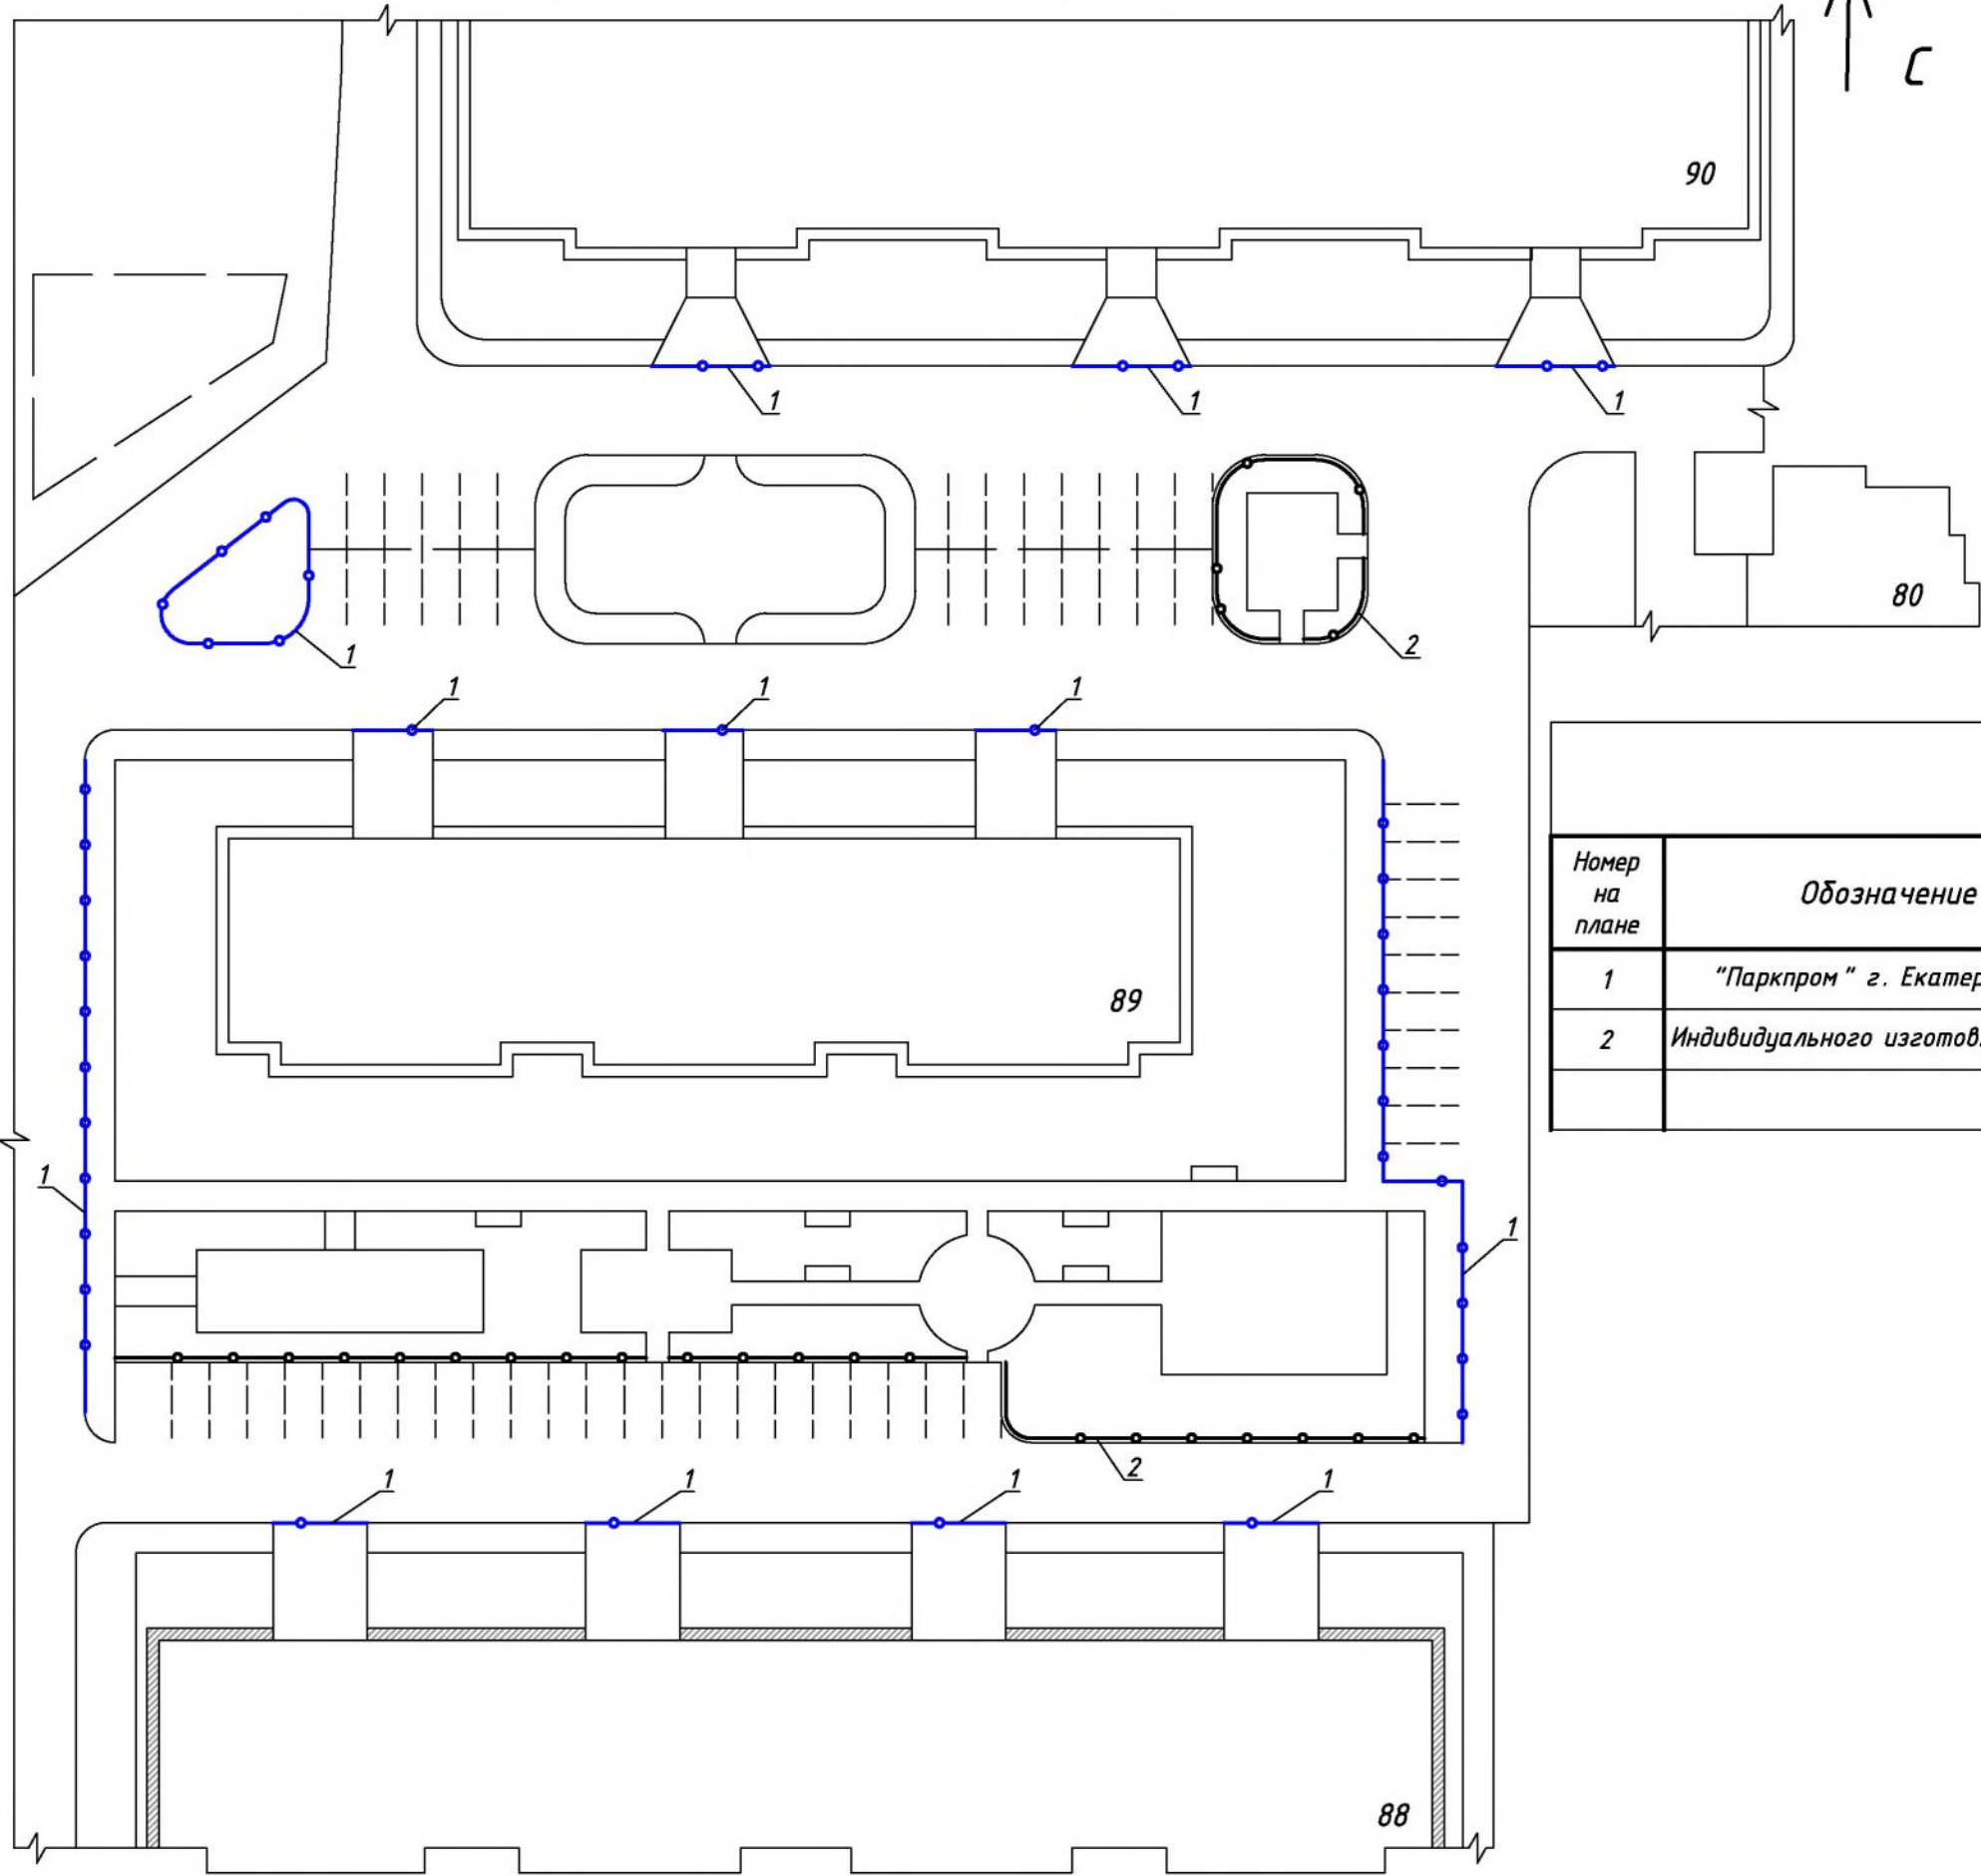


Спецификация к схеме

Номер на плане	Обозначение	Наименование	Кол.	Масса ед. кг.	Примечание
1	"Паркпром" г. Екатеринбург	Бетонное ограждение Колокольчик -2	125		шаг 1,50 м.
2	Индивидуального изготовления	Ограждение h=0,50 м.			l=120 м.п.

Инв. № подл.	Подпись и дата	Взам. инв. №

Изм.	Кол.уч.	Лист	№ док.	Подпись	Дата	Схема размещения ограждений (м 1:500)	Лист
							2

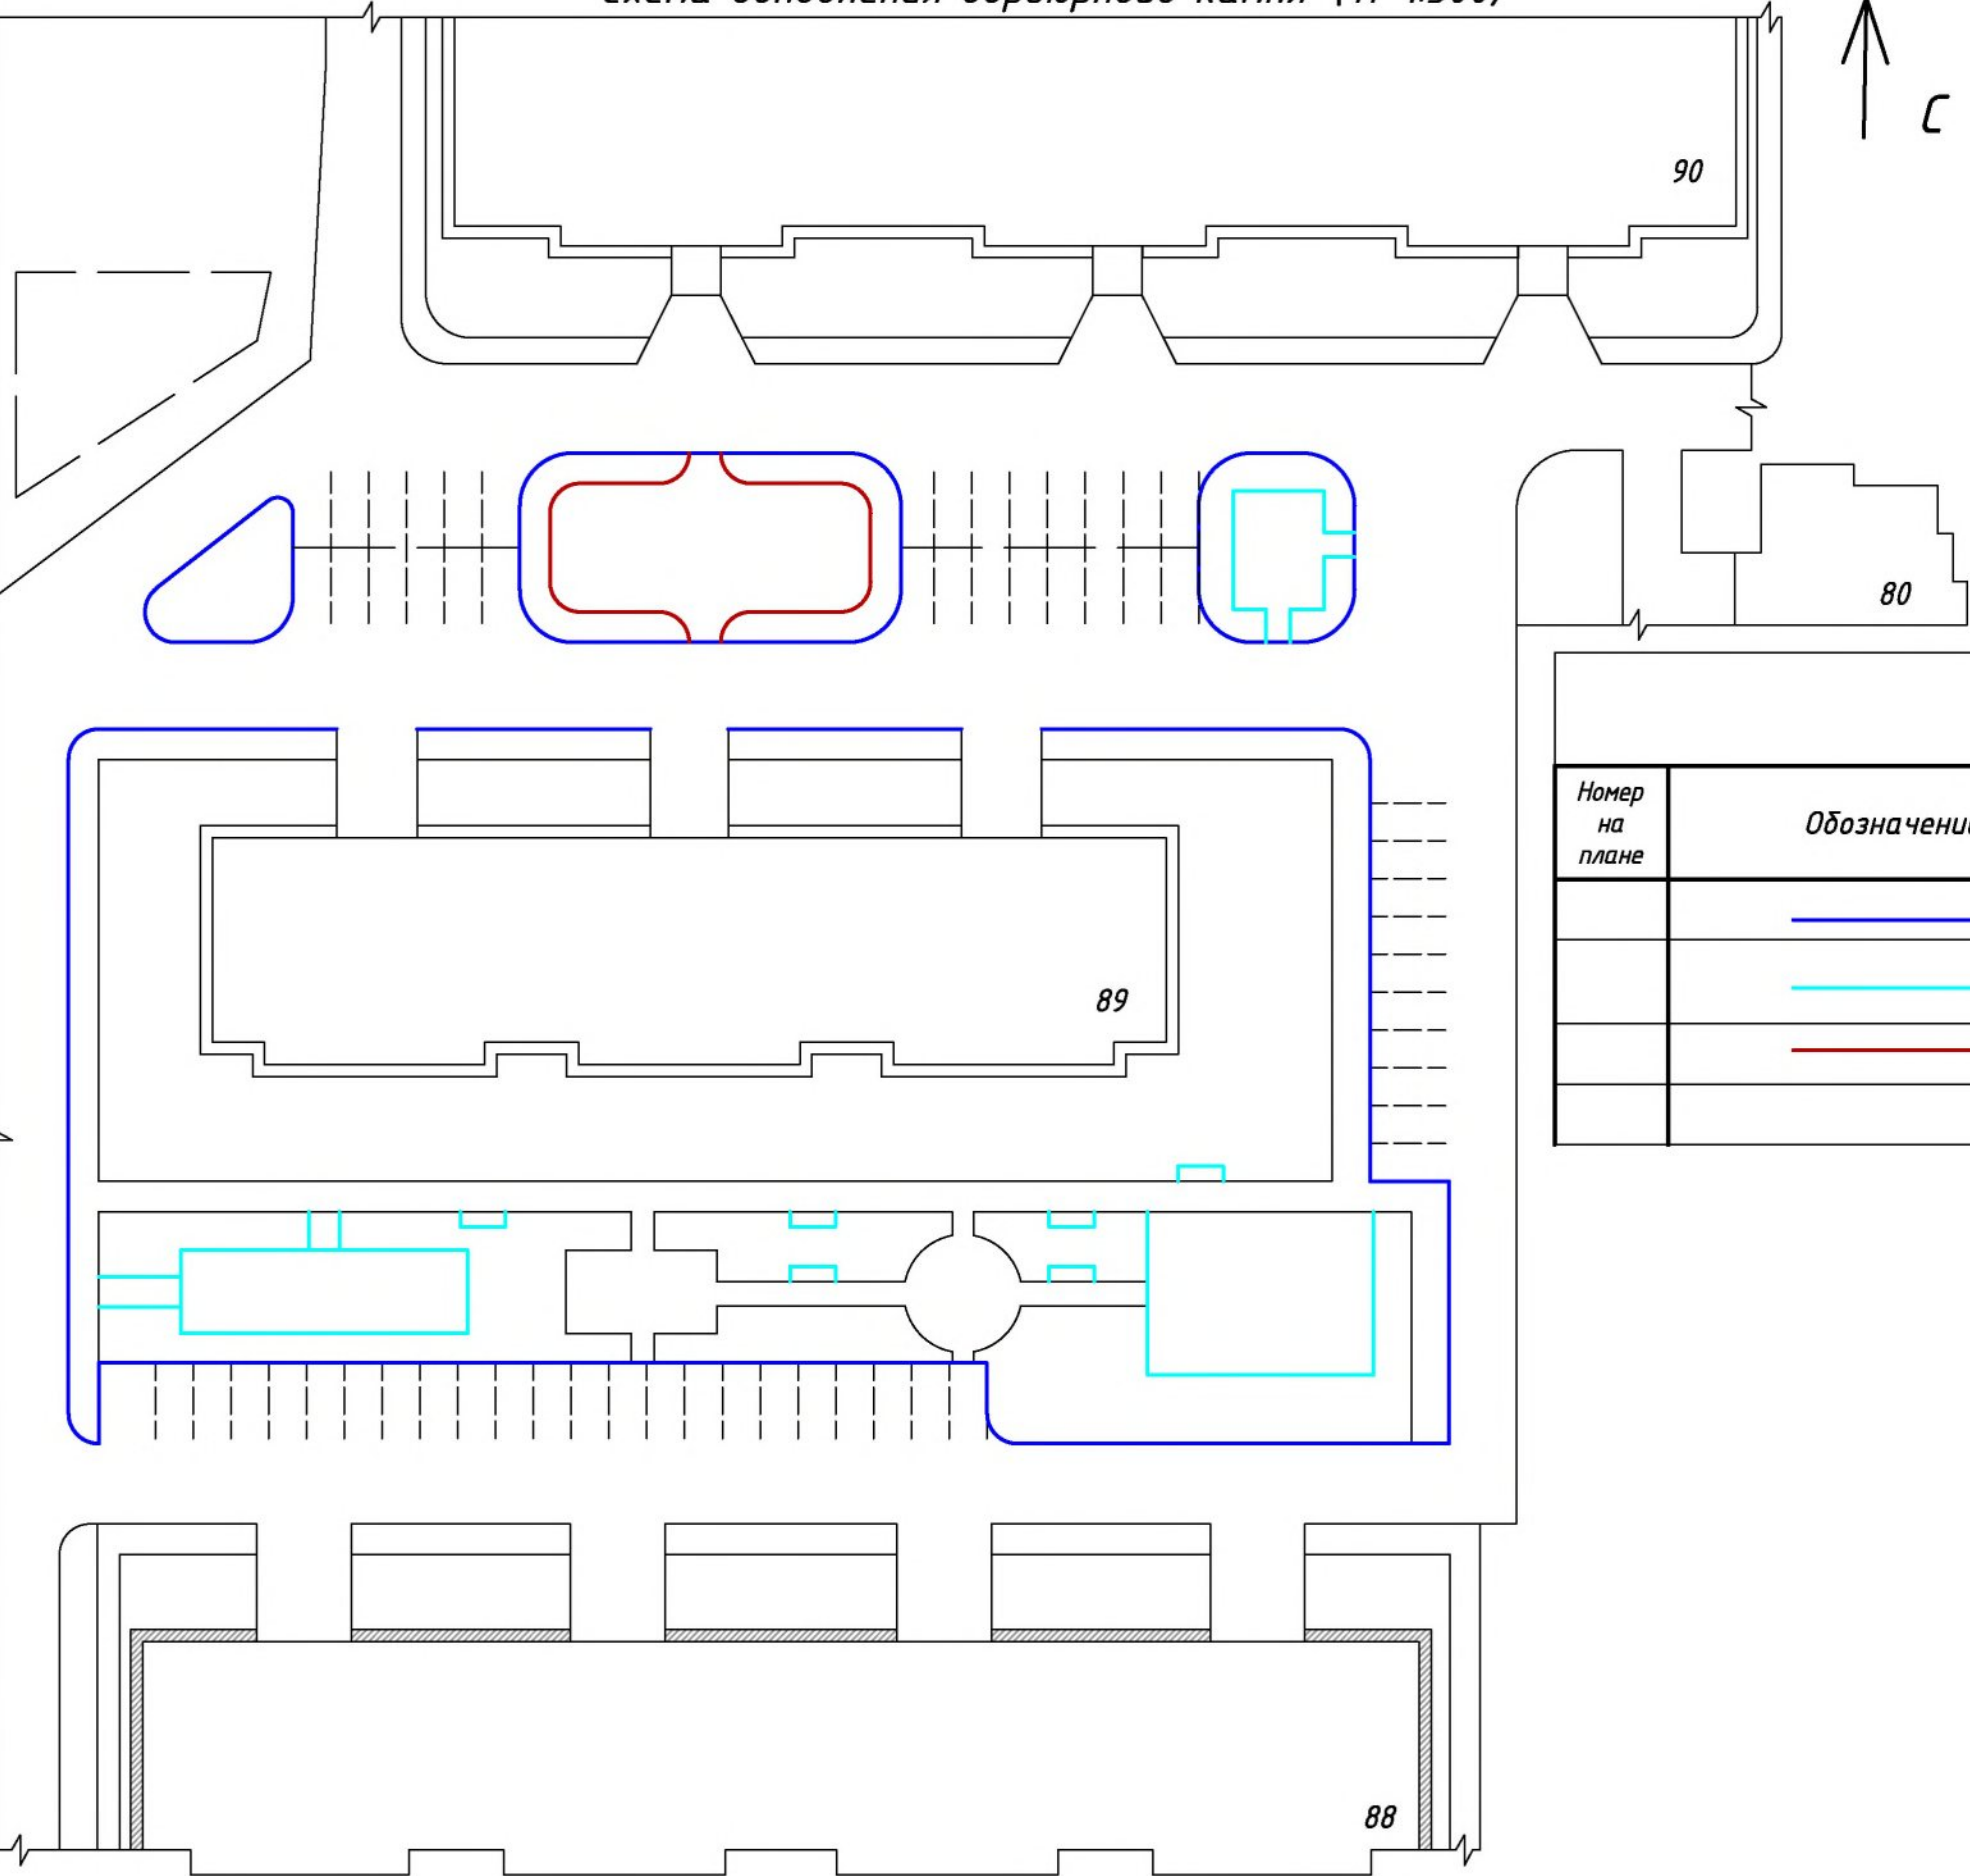


Спецификация к схеме


Номер на плане	Обозначение	Наименование	Кол.	Масса ед. кг.	Примечание
		Бортовой бетонный камень БР 100.30.18 (ГОСТ 6665-91) L общ.=408 м.п.			
		Бортовой бетонный камень БР 100.20.8 (ГОСТ 6665-91) L общ.=164 м.п.			
		Бруски деревянные диаметром 150 мм., высотой 600 мм.	386		

Инв. № подл.	Подпись и дата	Взам. инв. №


1-1

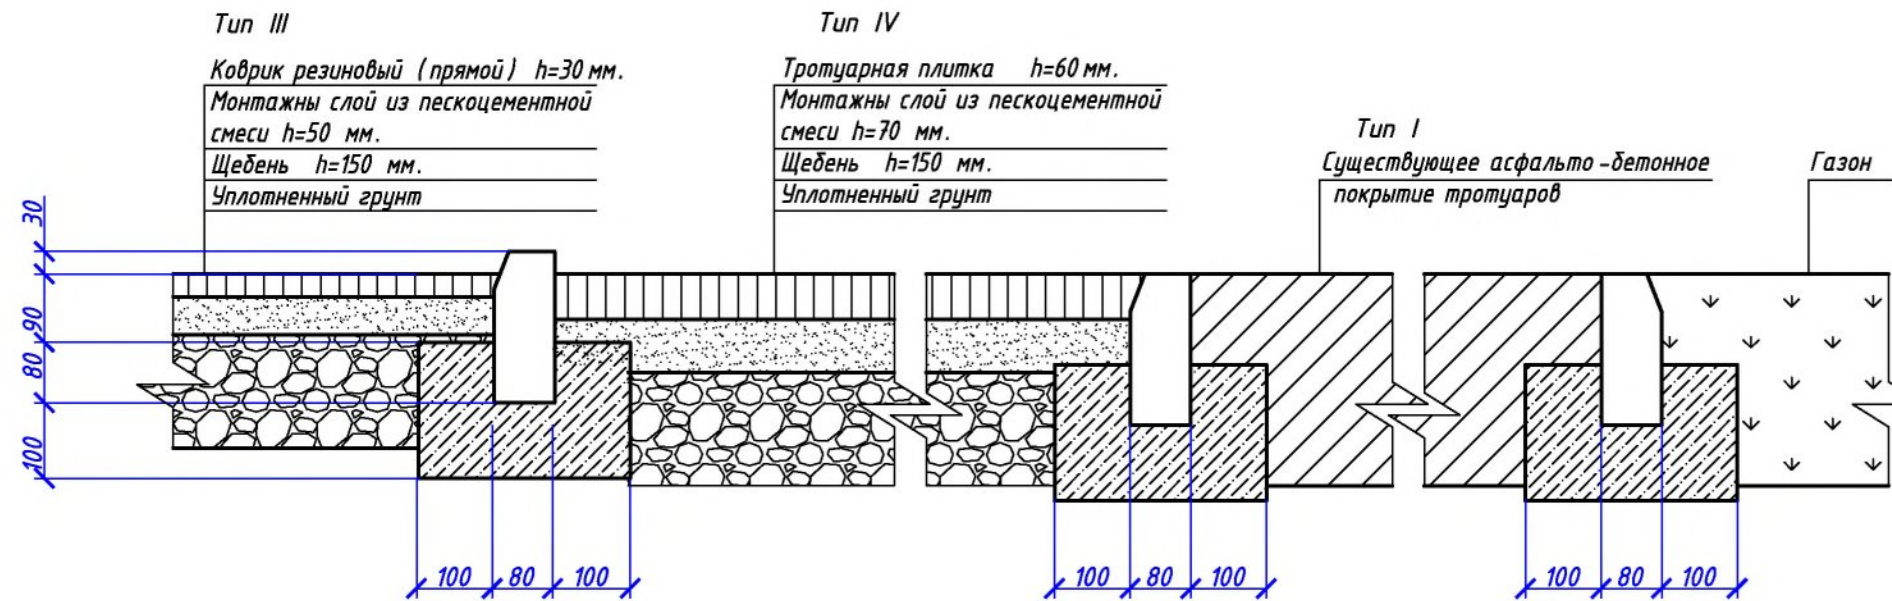

2-2

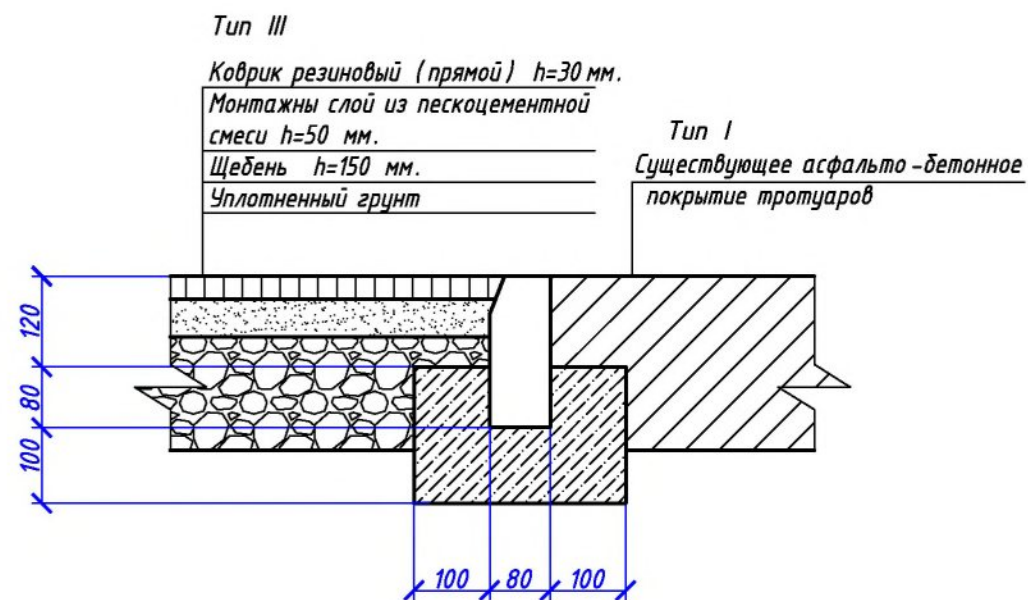

3-3

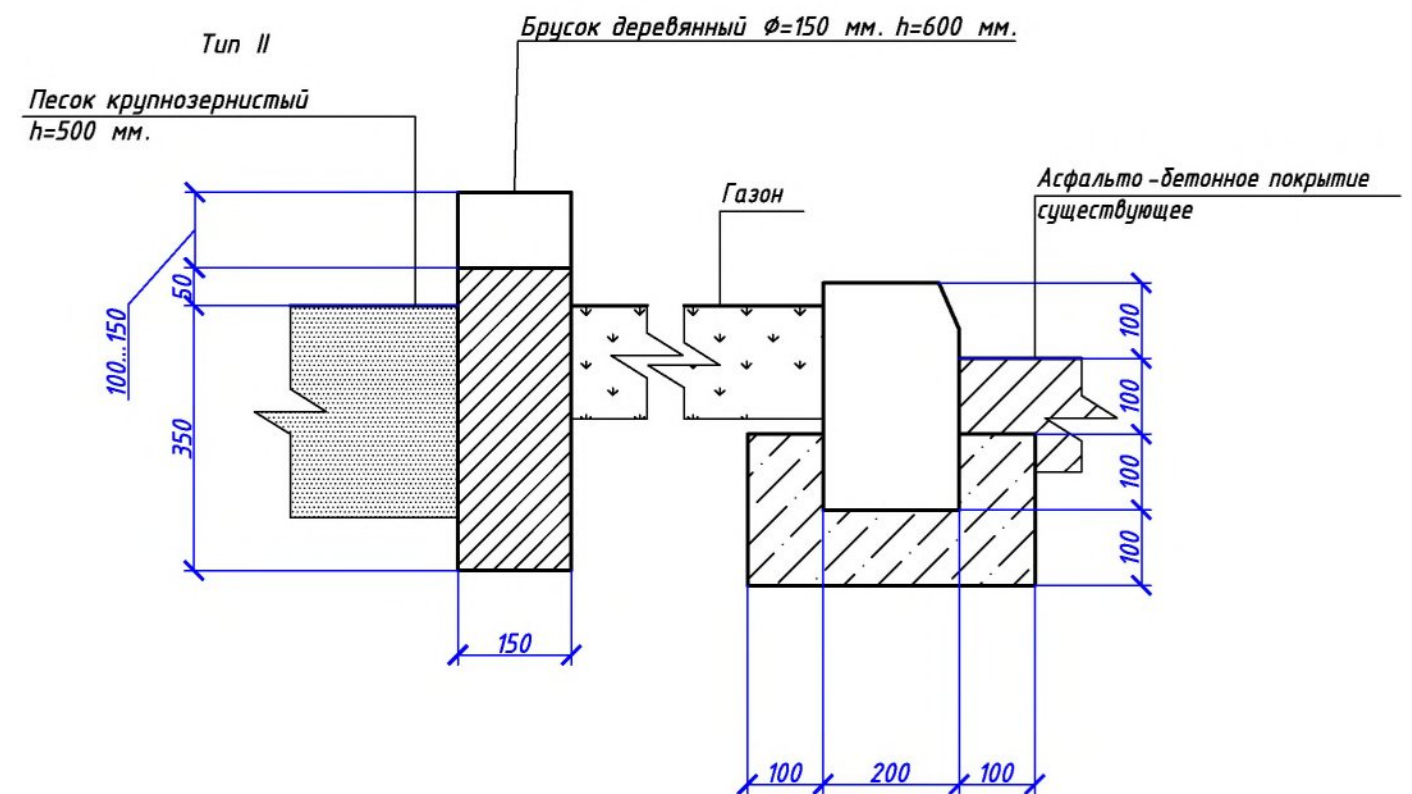


Инв. № подл.	Подпись и дата	Взам. инв. №

Изм.	Кол.уч.	Лист	№ док.	Подпись	Дата

Разрезы 1-1...3-3

Формат А3

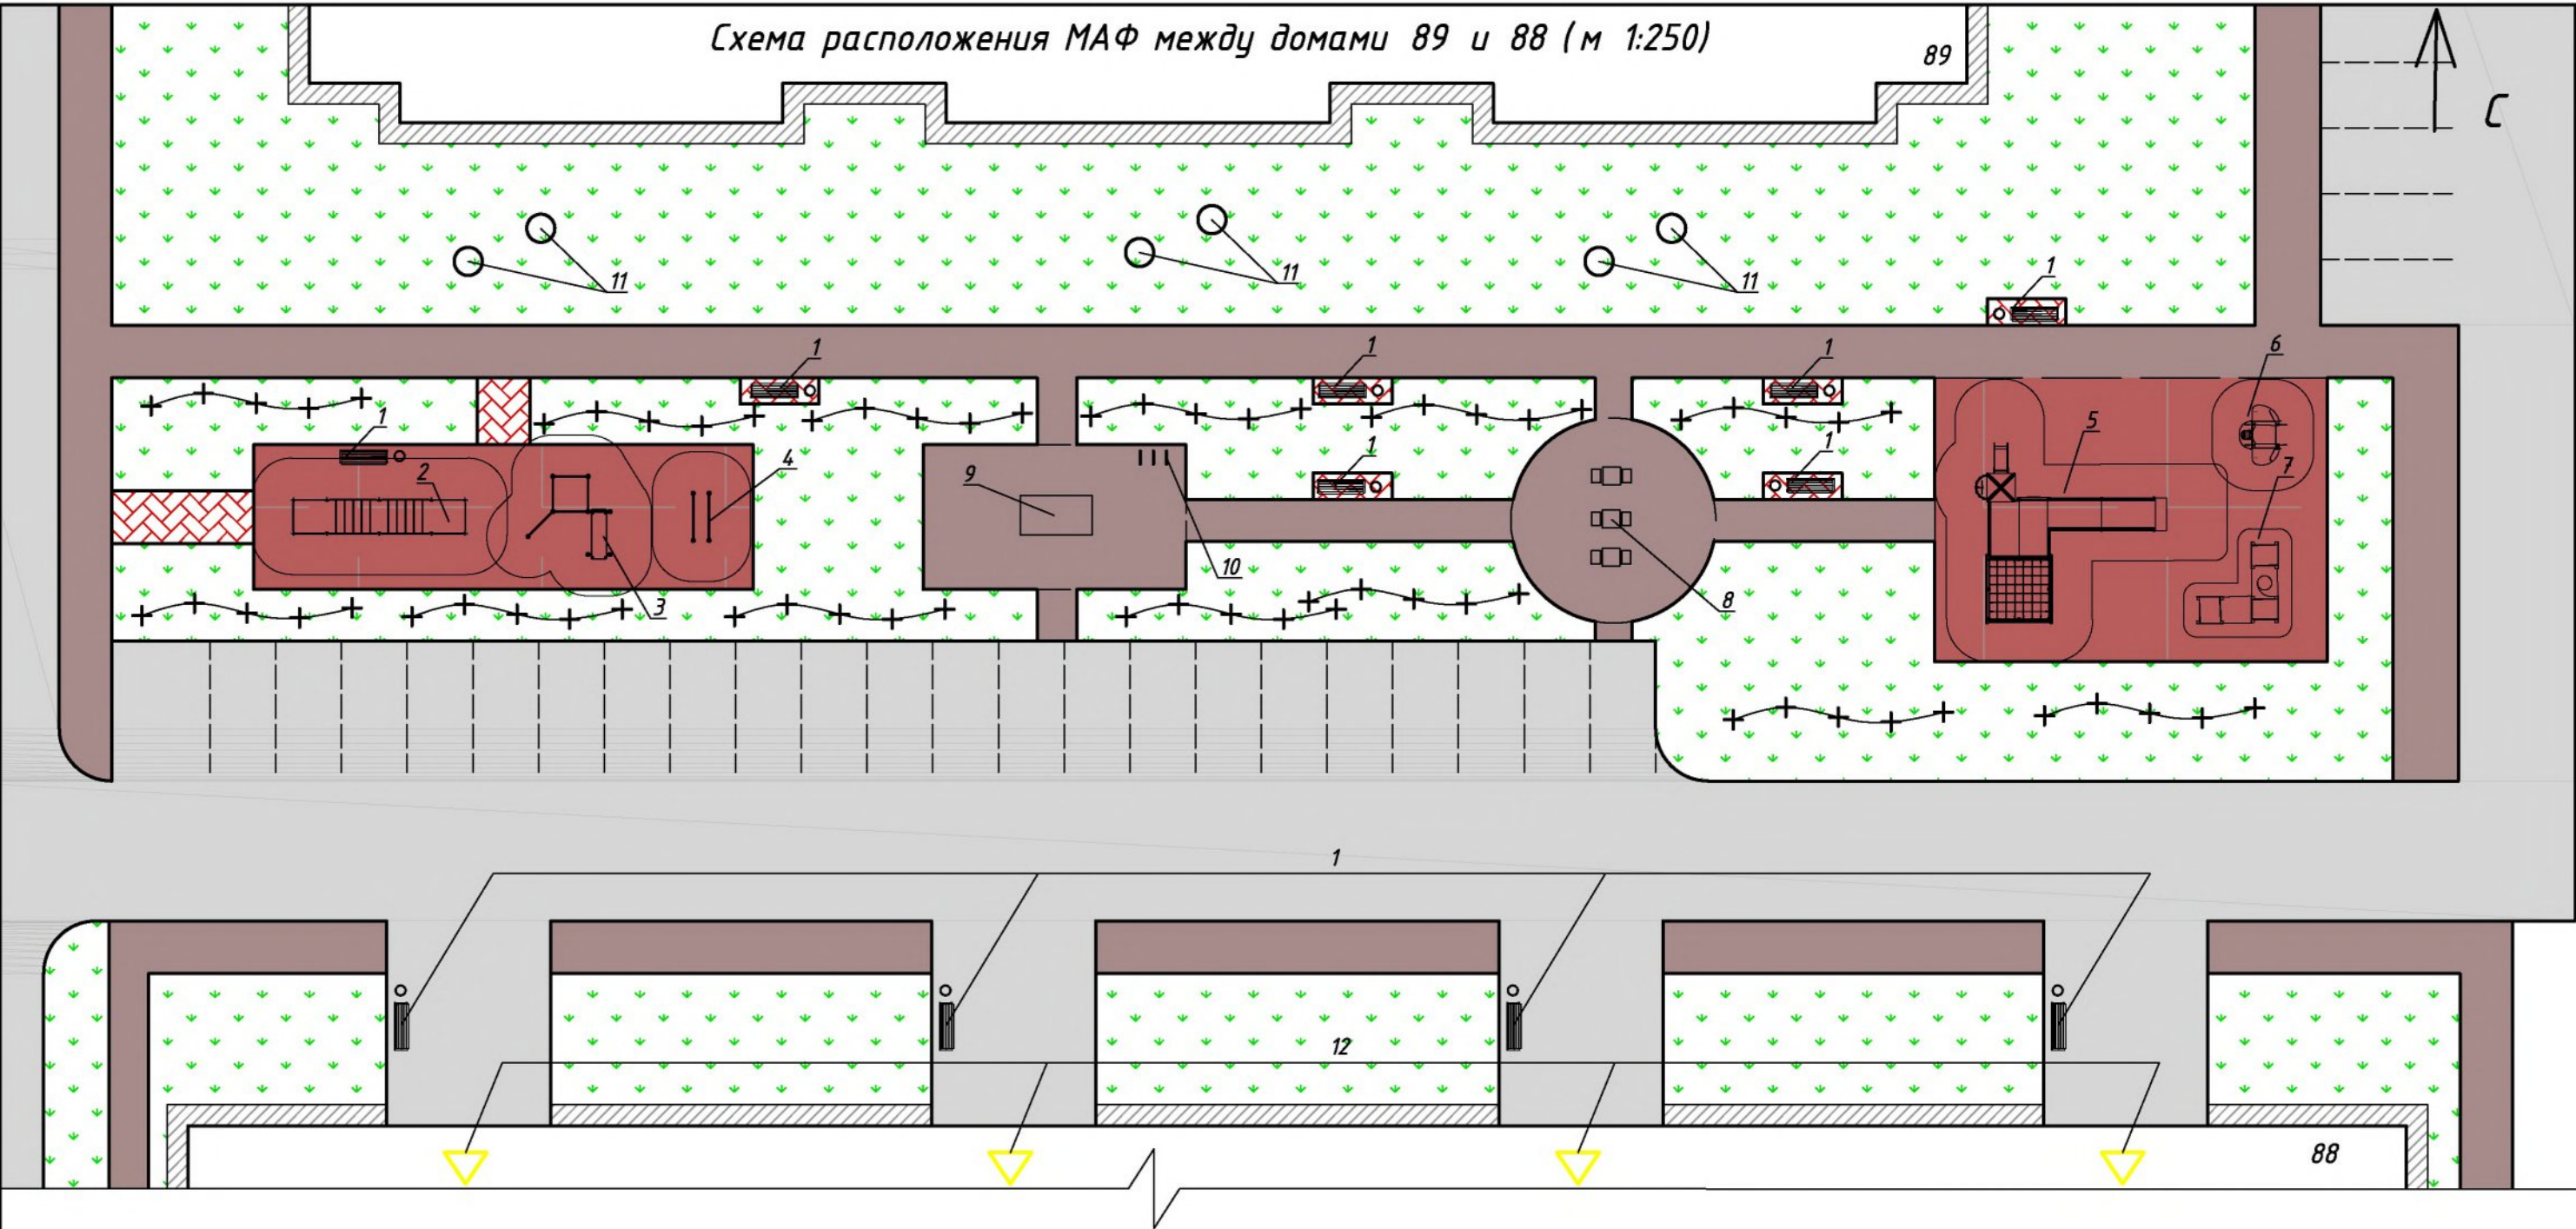


Ведомость малых архитектурных форм и переносных изделий

Поз.	Обозначение	Наименование	Кол.	Примечание
1	артикул 002205	Диван садово –парковый на металлических ножках	11	“Ксил” г. Санкт –Петербург
-	артикул 001312	Урна деревянная на ж /б основании с металлической вставкой	11	
2	артикул 006458	Рукоход двойной, двухуровневый и 6 турников	1	
3	артикул 006454	Комплекс из 3-х турников, шведской стенки, скамьи для пресса и турника для отжиманий	1	
4	артикул 006442	Брусья классические	1	
5	артикул 005902	Детский игровой комплекс для детей с ограниченными возможностями	1	
6	артикул 004451	Самолетик для детей с ограниченными физическими возможностями	1	“Столбетон” г.Барнаул
7	артикул 004244	Стол –песочница для детей с ограниченными физическими возможностями	1	
8		Шахматный стол с металлической столешницей	3	
9	артикул 006712	Теннисный стол	1	“Ксил” г. Санкт –Петербург
10	артикул 002711	Стойка велосипедная оцинкованная	1	
11	Индивидуального изготовления	МАФ “Яйцо ”	6	Лист 7...9
12	Индивидуального изготовления	Светильники	4	

Ведомость элементов озеленения

Поз.	Наименование породы или вида насаждения	Возраст, лет	Кол.	Примечание
3	Кустарник кизильник	3...5	60	Смотрите примечание 1

1. Теннисные столы, позиция 9, заказывать с размерами 274 x152,5 см.
2. Светильники с позицией 12 устанавливается на входных группах.
3. Необходимость в высадке кизильника производить после уточнения линий наружного освещения. Расстояние от кустарник до силовых кабелей не менее 0,70 м.
4. Эскизы МАФов между домами 89-88 отображены на листе 10.

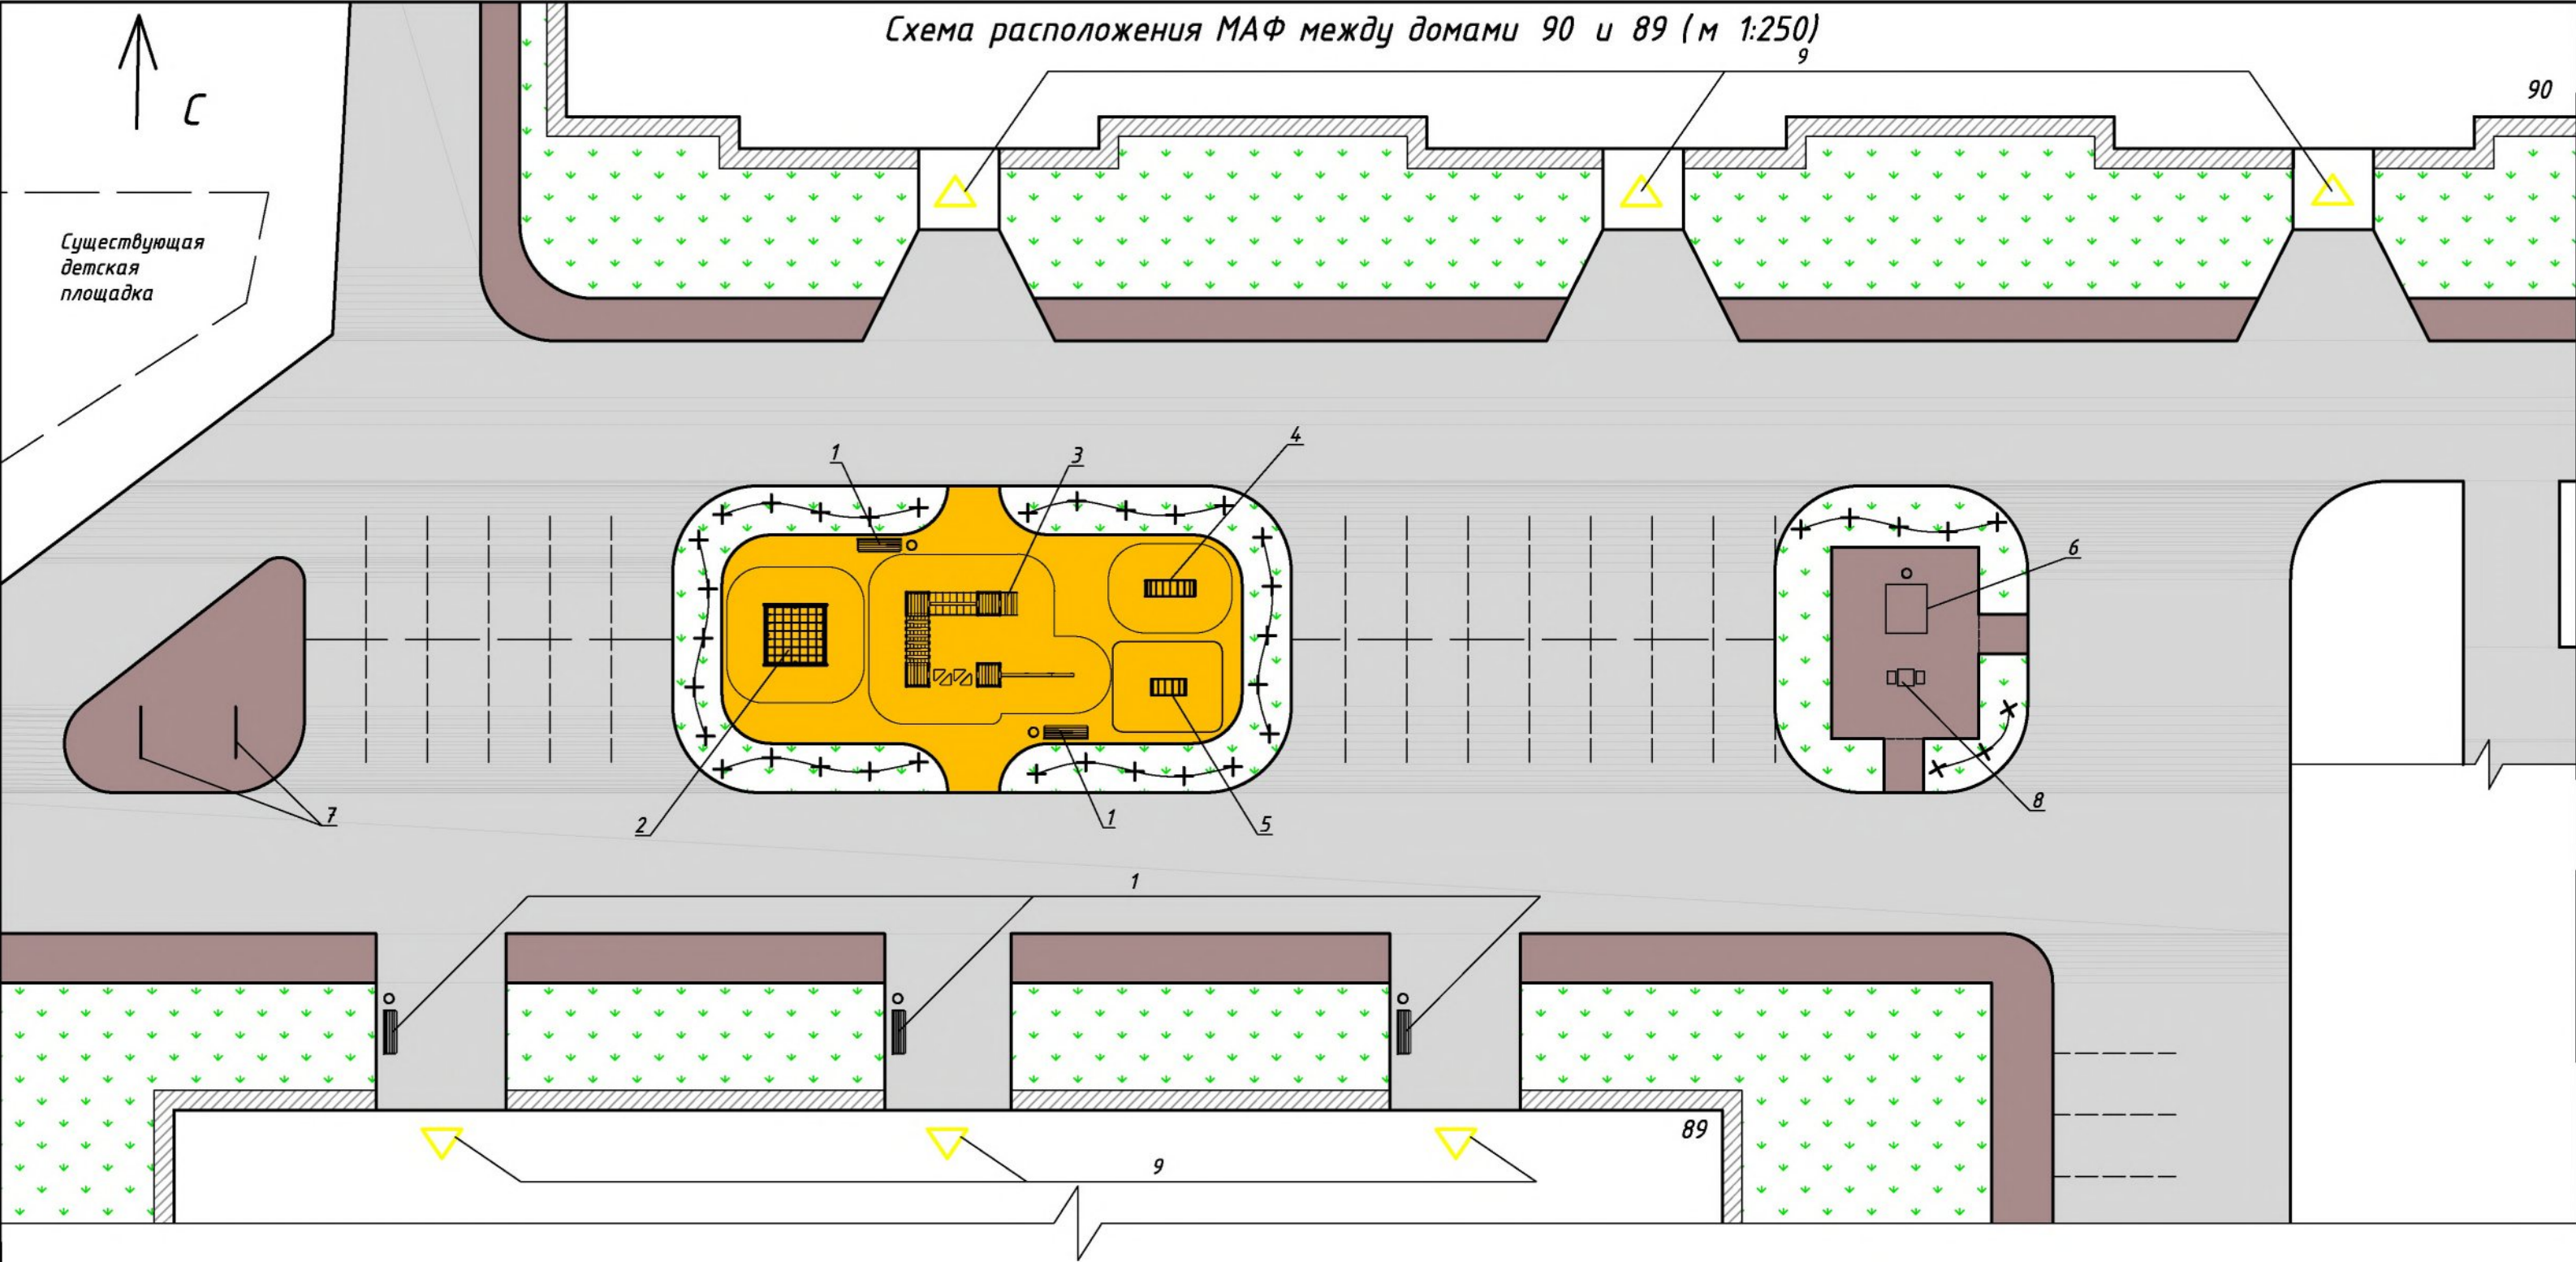


Ведомость малых архитектурных форм и переносных изделий				
Поз.	Обозначение	Наименование	Кол.	Примечание
1	артикул 002205	Диван садово –парковый на металлических ножках	5	"Ксил" г. Санкт –Петербург
-	артикул 001312	Урна деревянная на ж / б основании с металлической вставкой	6	
2	артикул 006106	Детский спортивный комплекс	1	
3	артикул 006318	Детский спортивный комплекс "Мостики с переправой и думом"	1	
4	артикул 006730	Лиана средняя	1	
5	артикул 006728	Лиана малая	1	"Столбетон" г.Барнаул
6	артикул 002604	Стол со скамьями и навесом	1	
7	Индивидуального изготовления	Рама для выхлapyвания ковров	2	
8		Шахматный стол с металлической столешницей	1	
9	Индивидуального изготовления	Светильники	6	

Ведомость элементов озеленения				
Поз.	Наименование породы или вида насаждения	Возраст, лет	Кол.	Примечание
3	Кустарник кизильник	3...5	33	

1. Светильники с позицией 9 устанавливаются на входных группах.
2. Эскизы МАФов между домами 89-88 отображены на листе 11.

Схема расположения элементов МАФ

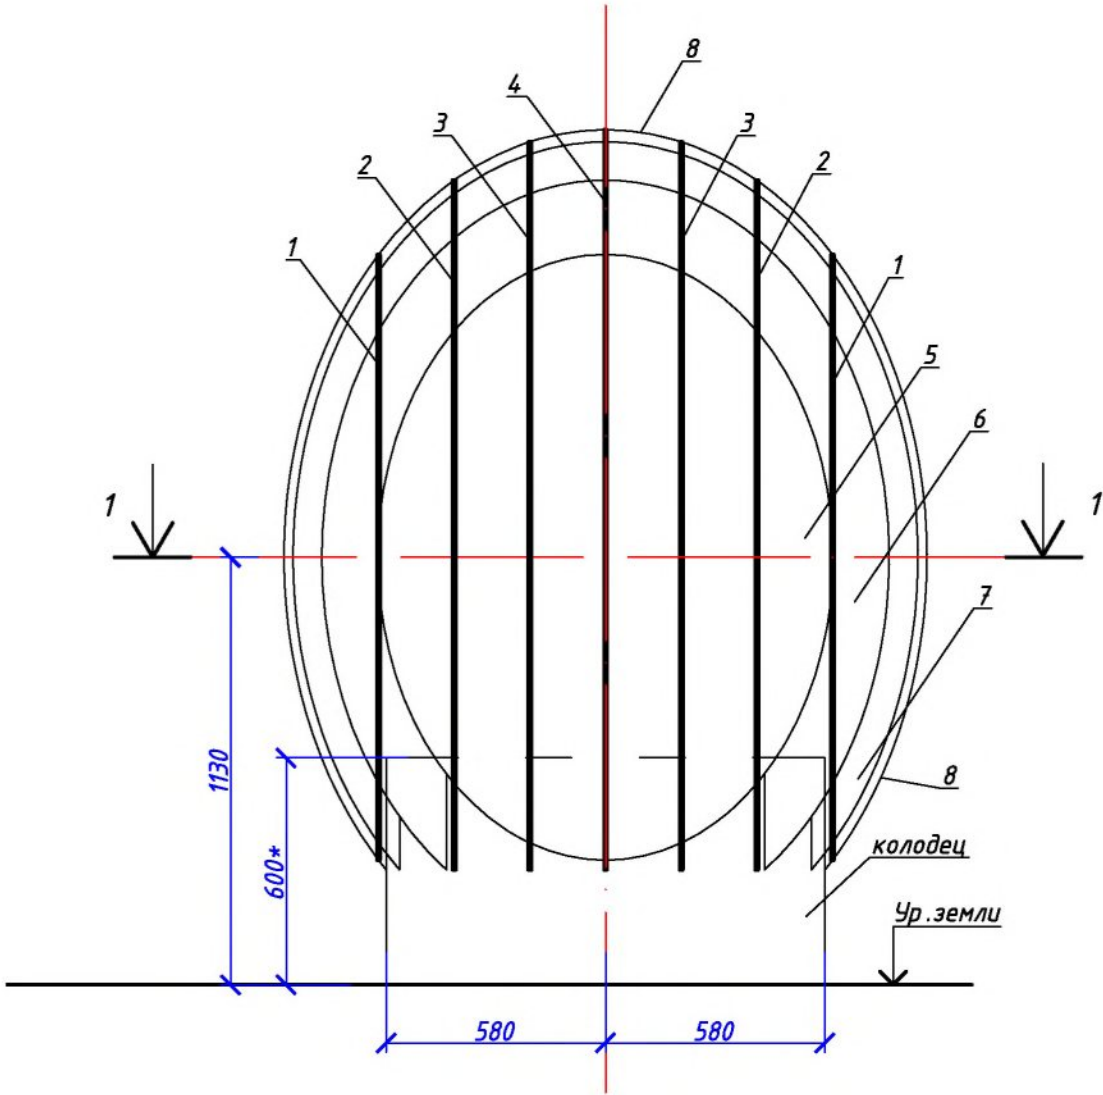


1. Спецификация дана на один МАФ, всего МАФов 6.
2. Размеры со знаком * уточнить на местности.
3. Все деревянные элементы обработать влагозащитным и огнезащитным лако-красочным покрытием.
4. При креплении элементов использовать клей.





Спецификация к схеме

Номер на плане	Обозначение	Наименование	Кол.	Масса ед. кг.	Примечание
		МАФ "Яйцо"	1		V=0,22 м³
1	Лист 7	То же, что и 1	2		
2	Лист 7		2		
3	Лист 7		2		
4	Лист 7		1		
5	Лист 8		2		
6	Лист 8		2		
7	Лист 8		2		
8	Лист 8		1		

1-1

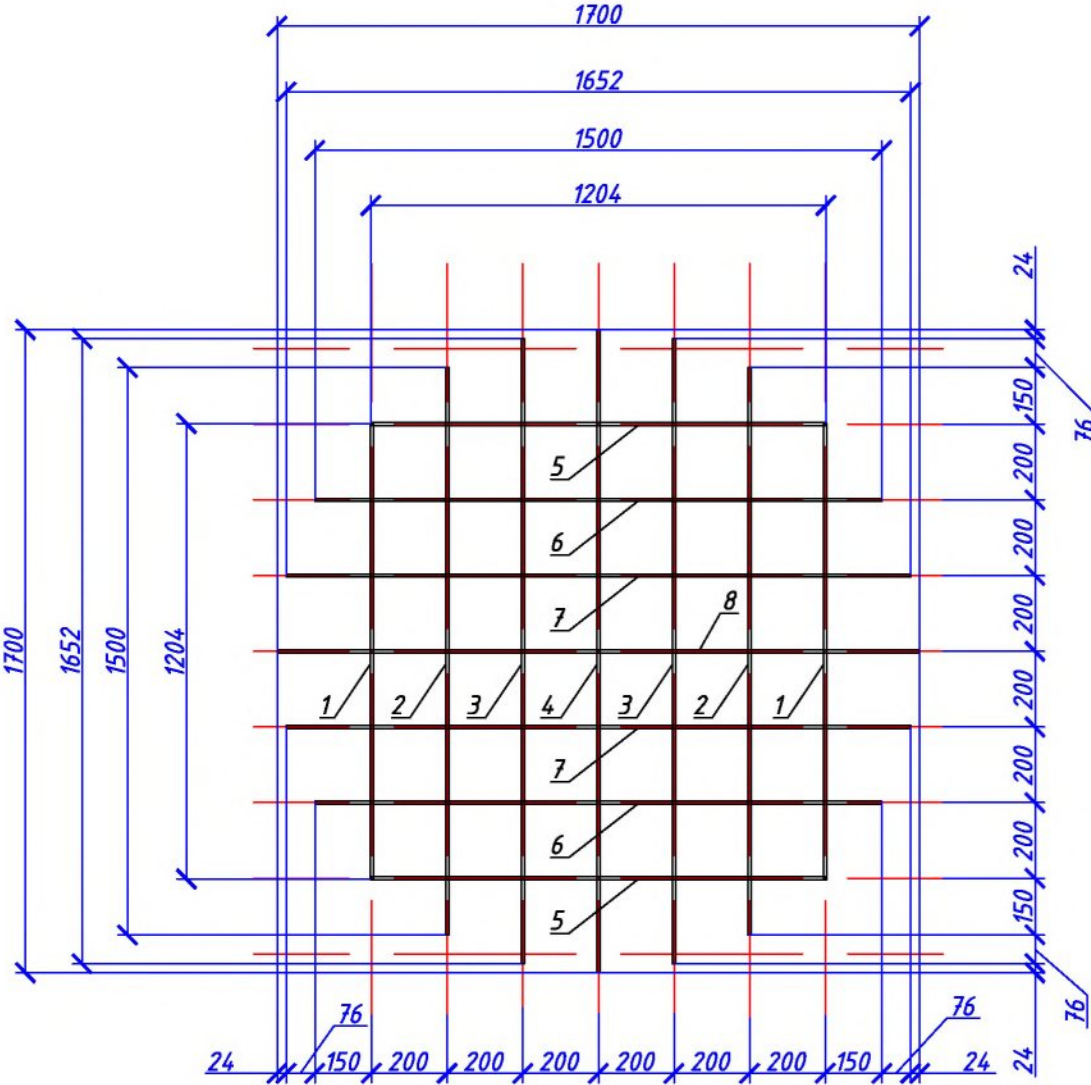

Изм.	Кол.уч.	Лист	№ док.	Подпись	Дата	Схема расположения элементов МАФ Разрез 1-1	Лист 7
------	---------	------	--------	---------	------	--	-----------

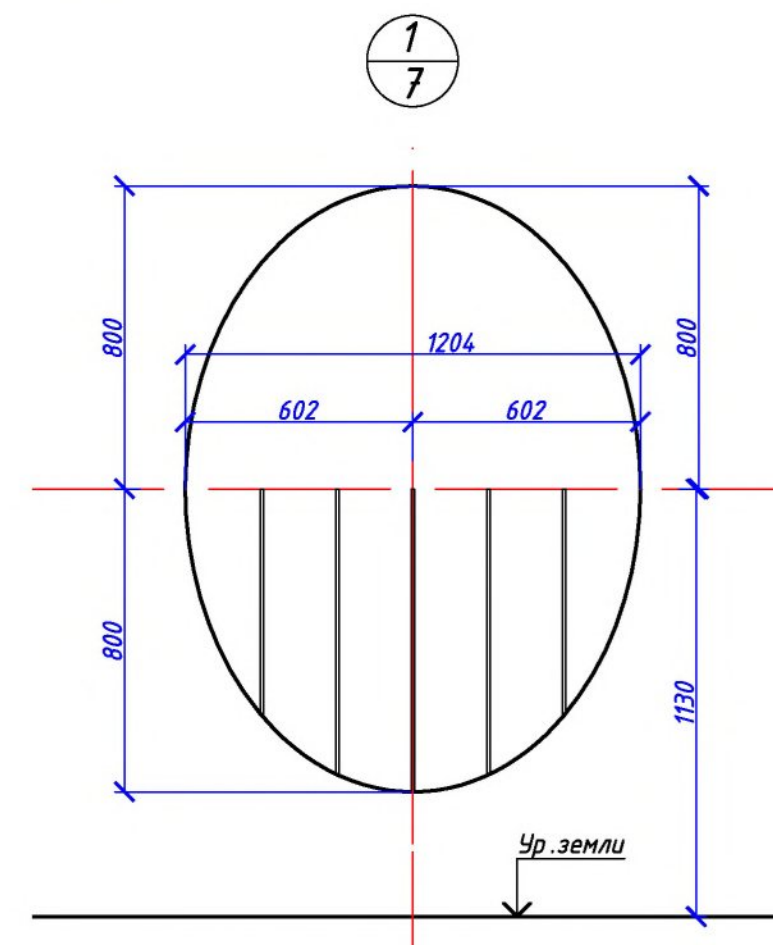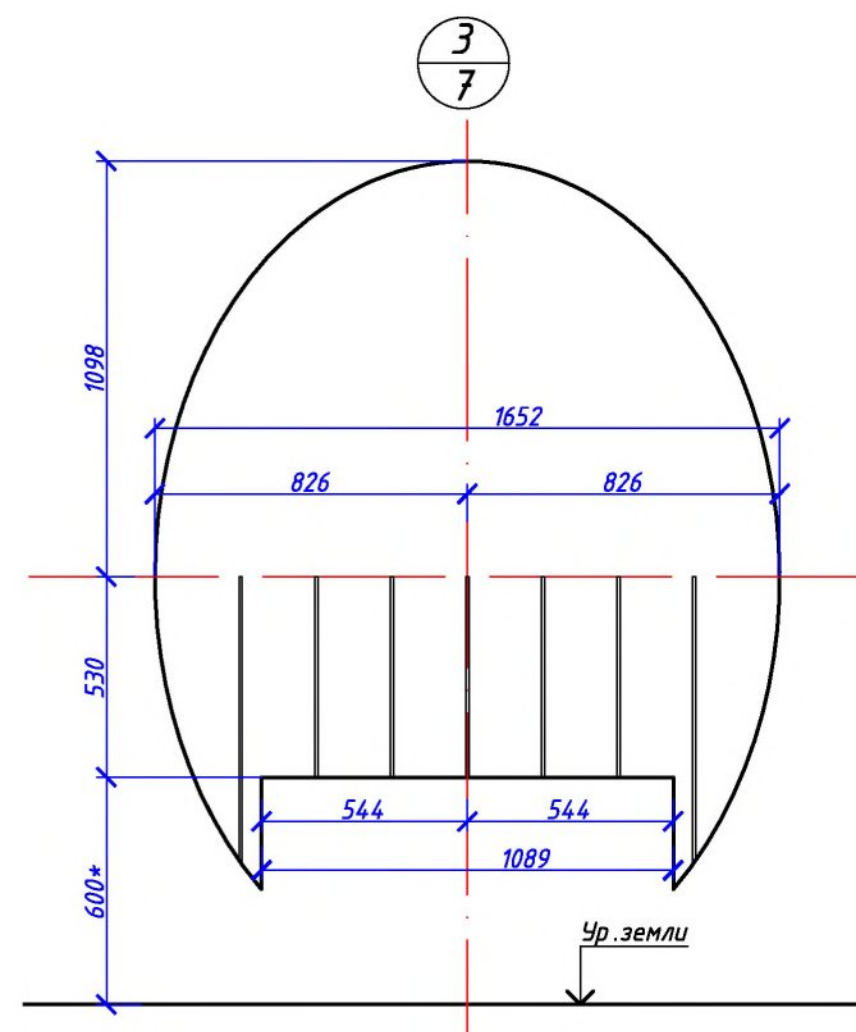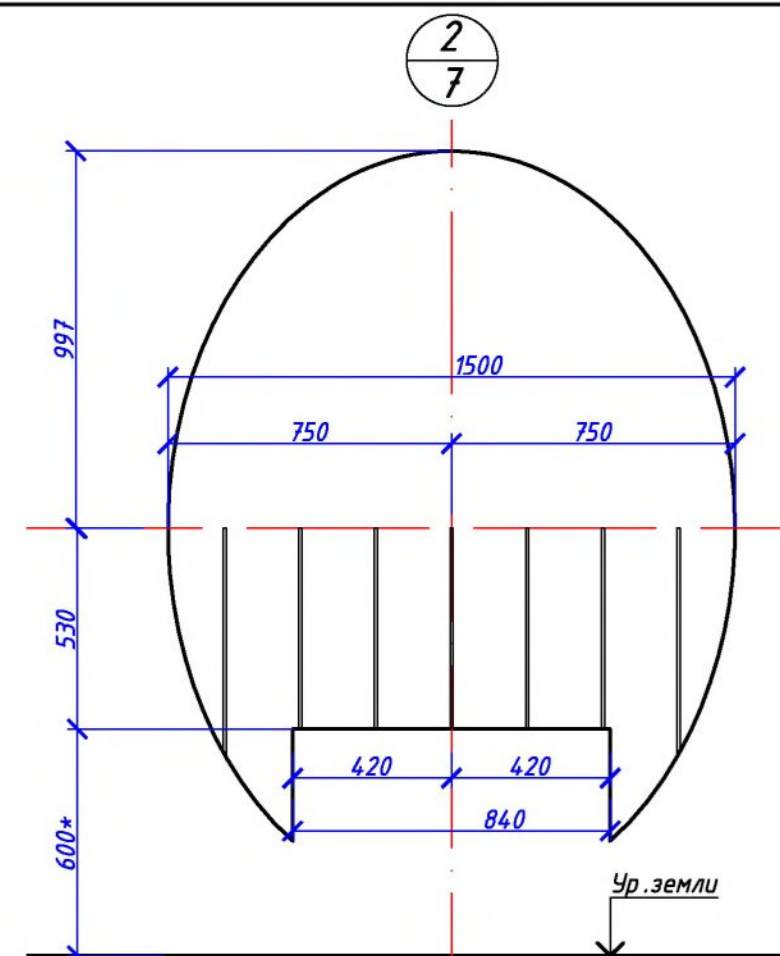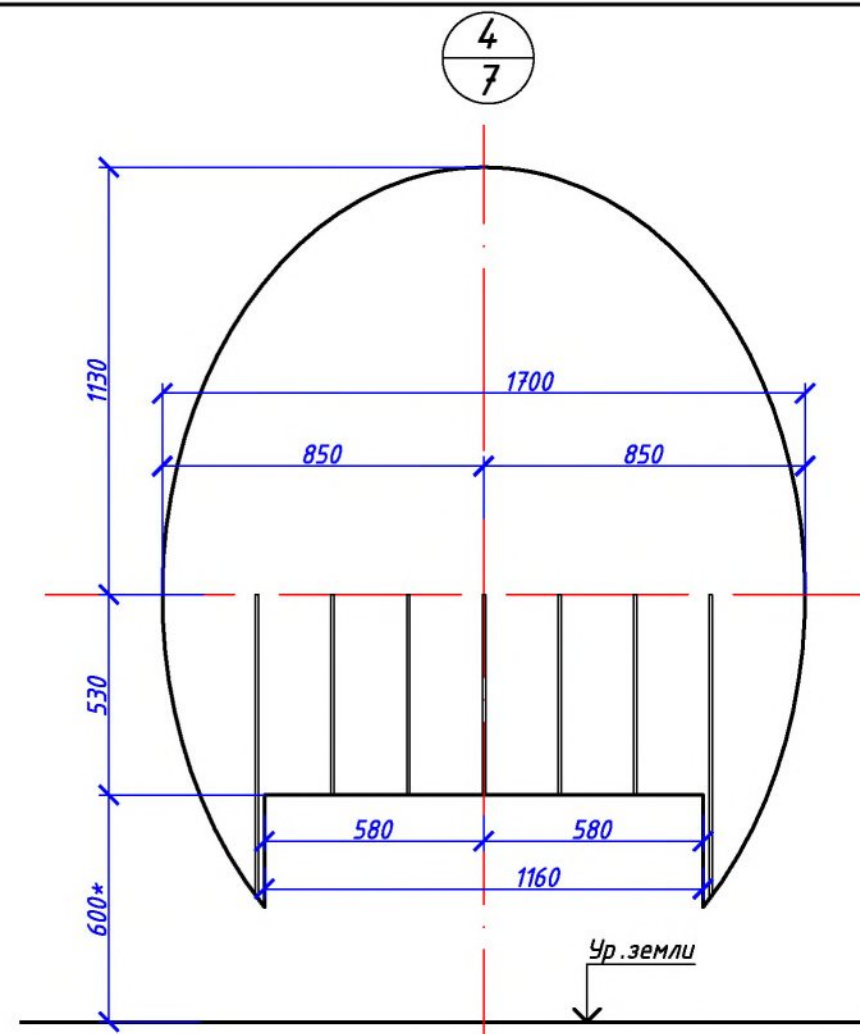

1. Размеры со знаком * уточнить на местности.





Инв. № подл.	Подпись и дата	Взам. инв. №

Изм.	Кол.уч.	Лист	№ док.	Подпись	Дата

Элементы 1...4

Лист
8

Формат А3

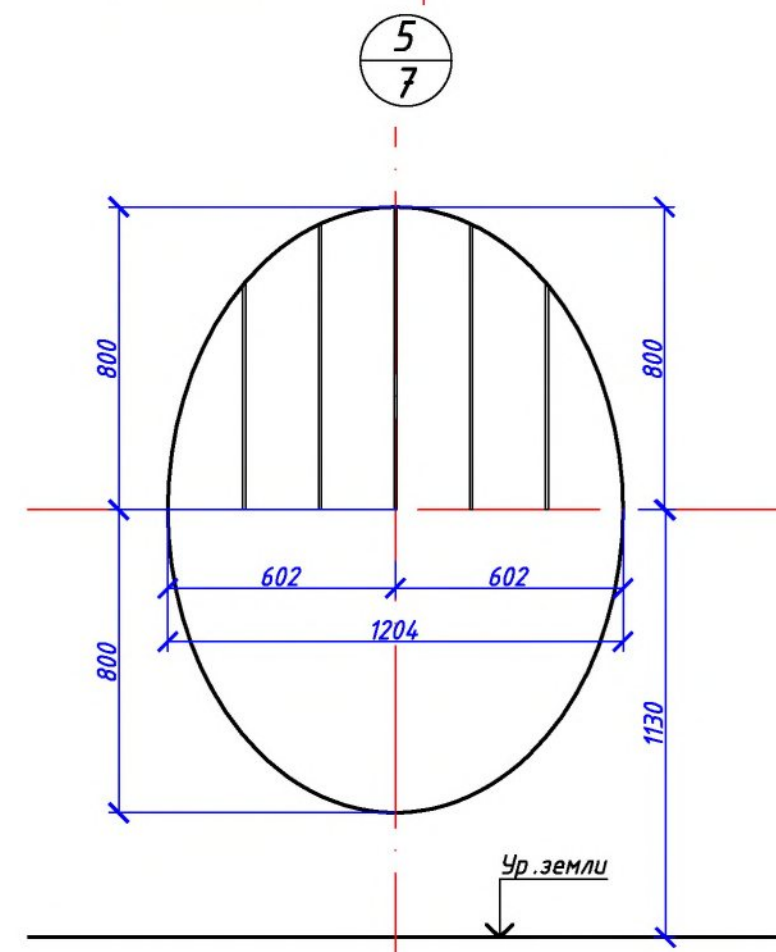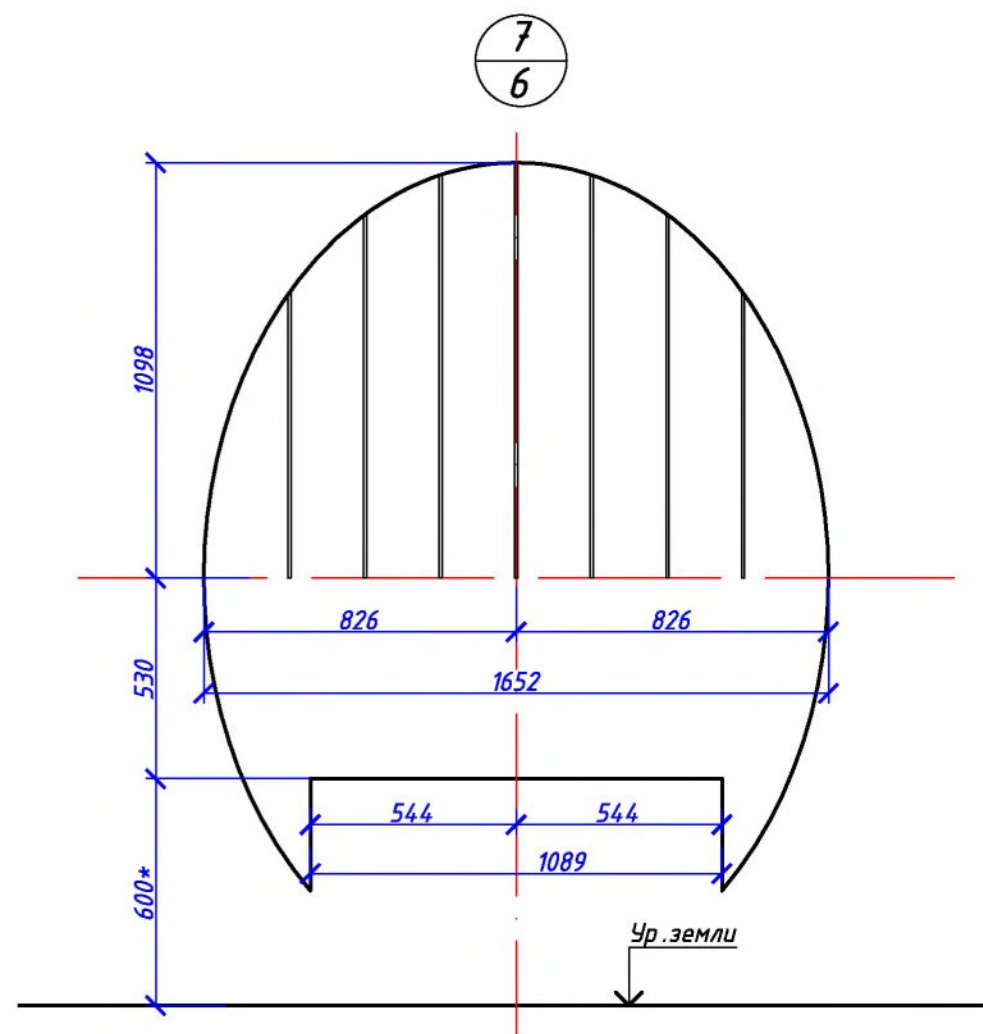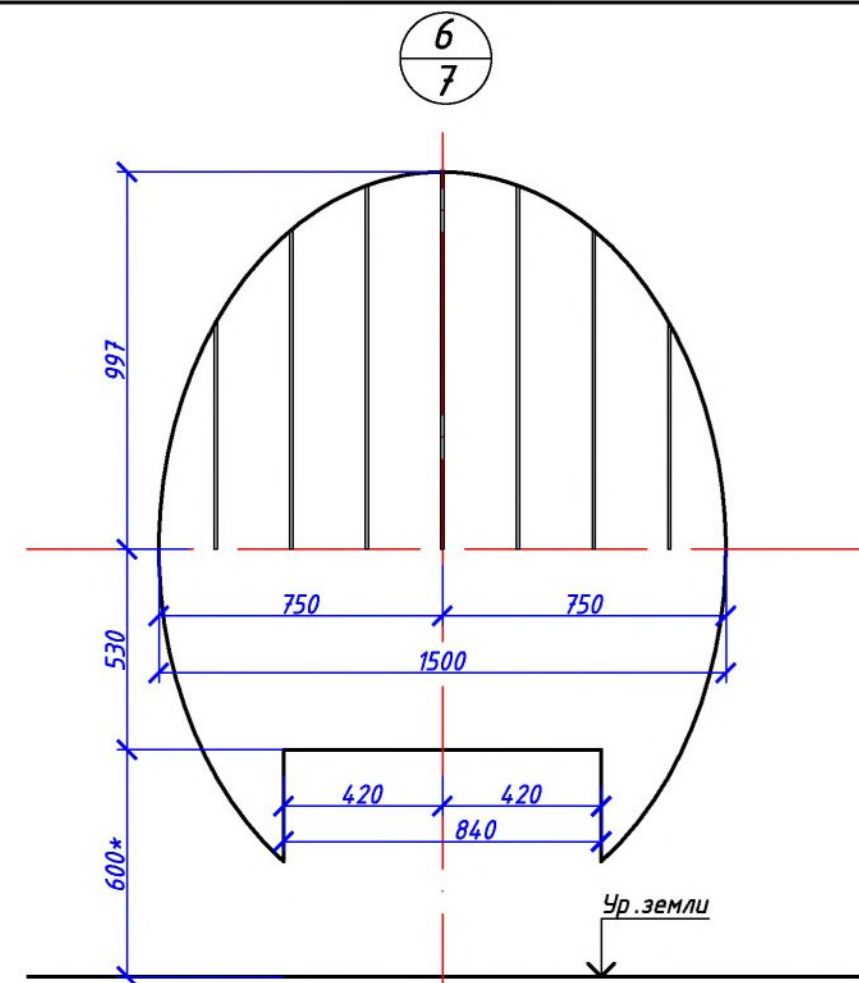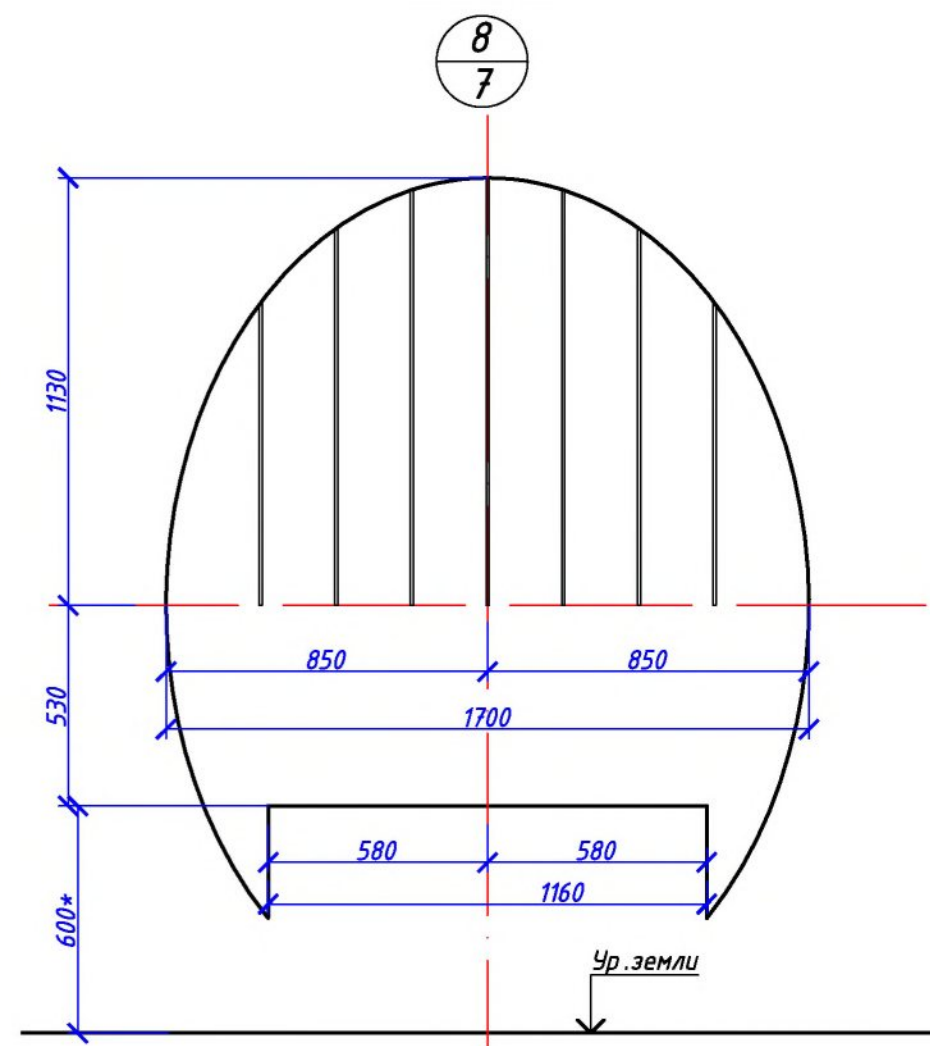

1. Размеры со знаком * уточнить на местности.

Инв. № подл.	Подпись и дата	Взам. инв. №

Изм.	Кол.уч.	Лист	№ док.	Подпись	Дата

Элементы 5...8

Поз. 1 – Диван садово-парковый на металлических ножках



Поз. 2 – Рукоход двойной, двухуровневый и 6 турников



Поз. 3 – Рукоход двойной, двухуровневый и 6 турников



Поз. 4 – Брусья классические



Поз. 5 – Детский игровой комплекс для детей с ограниченными возможностями




Поз. 6 – Самолетик для детей с ограниченными физическими возможностями



Поз. 7 – Стол-песочница для детей с ограниченными физическими возможностями




Коврик резиновый (прямой) h=30 мм.

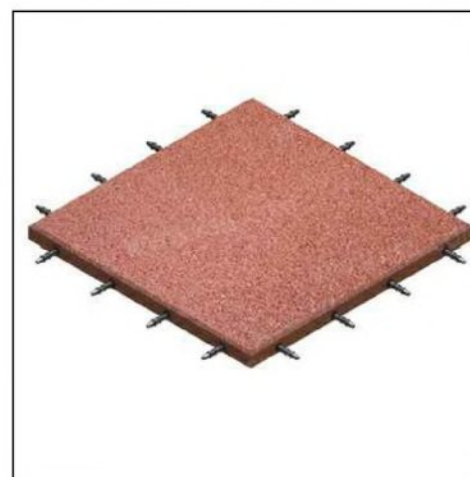

Поз. 8 – Шахматный стол с металлической столешницей



Поз. 9 – Теннисный стол

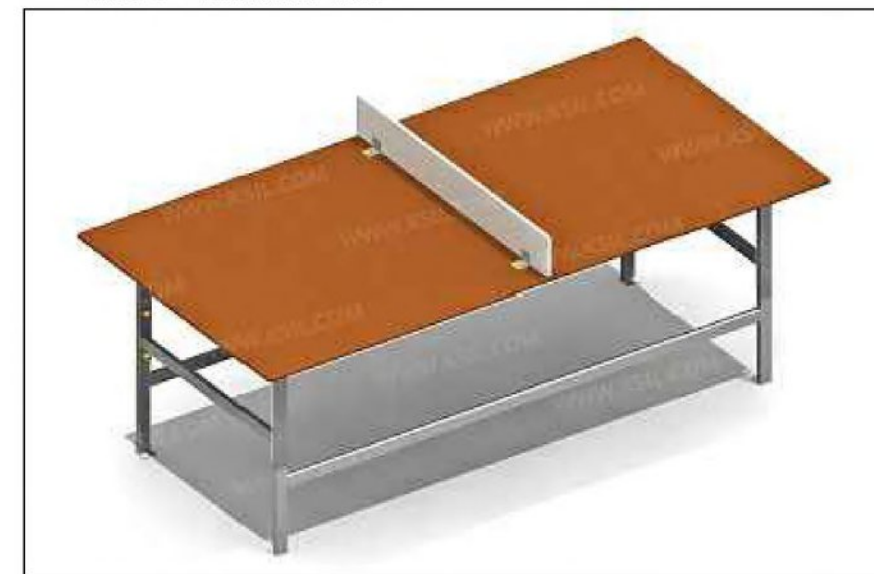

Поз. 10 – Стойка велосипедная оцинкованная



Урна деревянная на ж/б основании с металлической вставкой



Инв. № подл.	Подпись и дата	Взам. инв. №

Изм.	Кол.уч.	Лист	№ док.	Подпись	Дата

Эскизы МАФов между домами 89 и 88

Лист
10

Формат А3

Поз. 1 – Диван садово –парковый на металлических ножках



Поз. 2 – Детский спортивный комплекс



Поз. 3 – Детский спортивный комплекс “Мостики с переправой и бумом”



Поз. 4 – Лиана средняя



Поз. 5 – Лиана малая



Поз. 6 – Стол со скамьями и навесом



Поз. 8 – Шахматный стол с металлической столешницей



Урна деревянная на ж /б основании с металлической вставкой



Инв. № подл.	Подпись и дата	Взам. инв. №

Изм.	Кол.уч.	Лист	№ док.	Подпись	Дата




Инв. № подл.	Подпись и дата	Взам. инв. №

Изм.	Кол.уч.	Лист	№ док.	Подпись	Дата

Визуальный кадр 1

Формат А3

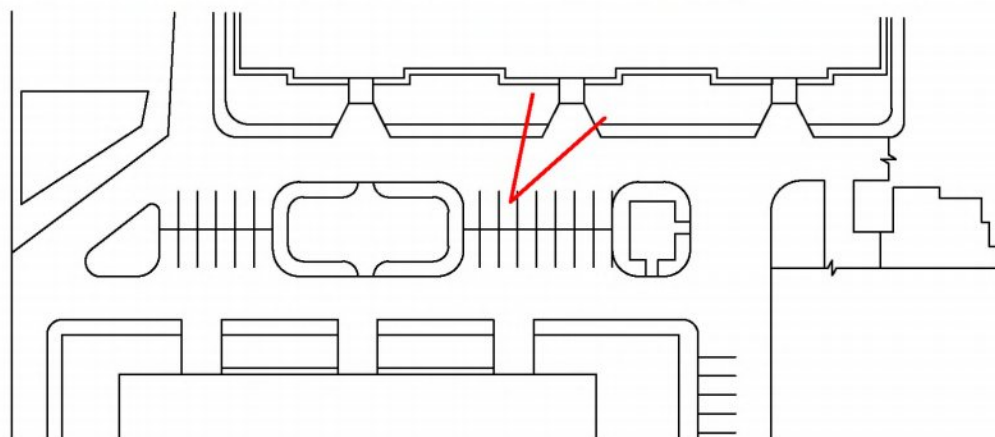


Инв. № подл.	Подпись и дата	Взам. инв. №

Изм.	Кол.уч.	Лист	№ док.	Подпись	Дата

Визуальный кадр 2

Лист
13

Формат А3

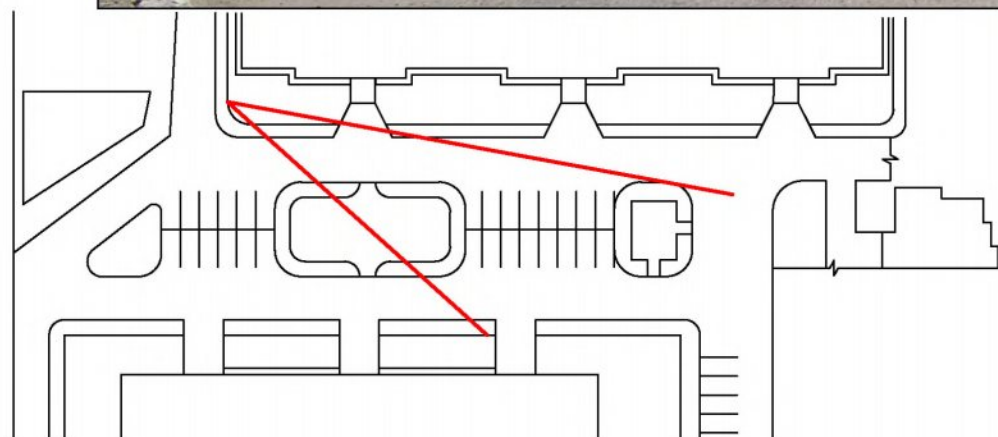


Инв. № подл.	Подпись и дата	Взам. инв. №

Изм.	Кол.уч.	Лист	№ док.	Подпись	Дата

Визуальный кадр 3

Лист
14


Формат А3

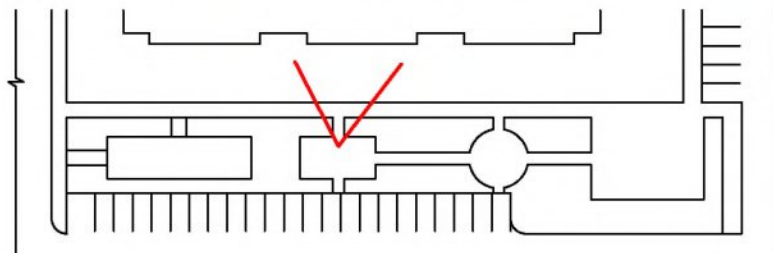

Изм.	Кол.уч.	Лист	№ док.	Подпись	Дата

Визуальный кадр 4

Инв. № подл.	Подпись и дата	Взам. инв. №

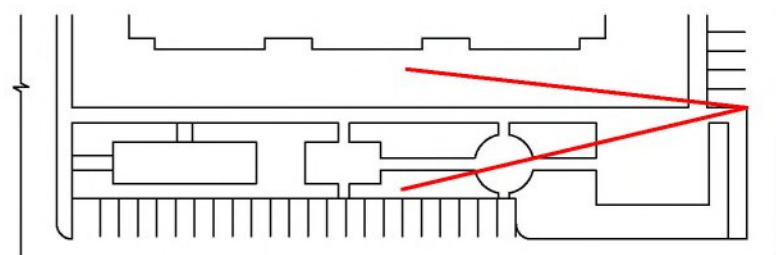

Изм.	Кол.уч.	Лист	№ док.	Подпись	Дата

Визуальный кадр 5

Лист
16

Формат А3

Инв. № подл.	Подпись и дата	Взам. инв. №