


ПРОЕКТ ВНЕСЕНИЯ ИЗМЕНЕНИЙ В ДОКУМЕНТАЦИЮ ПО ПЛАНИРОВКЕ ТЕРРИТОРИИ, ОГРАНИЧЕННОЙ
ПРОЕЗДОМ 5П, ВДОЛЬ ПРОТОКИ ЮГАНСКАЯ ОБЬ, В РАЙОНЕ СУ-62 ГОРОДА НЕФТЕЮГАНСКА

СХЕМА ОРГАНИЗАЦИИ ДВИЖЕНИЯ ТРАНСПОРТА И ПЕШЕХОДОВ
СХЕМА ОРГАНИЗАЦИИ УЛИЧНО-ДОРОЖНОЙ СЕТИ
МАСШТАБ 1:1500

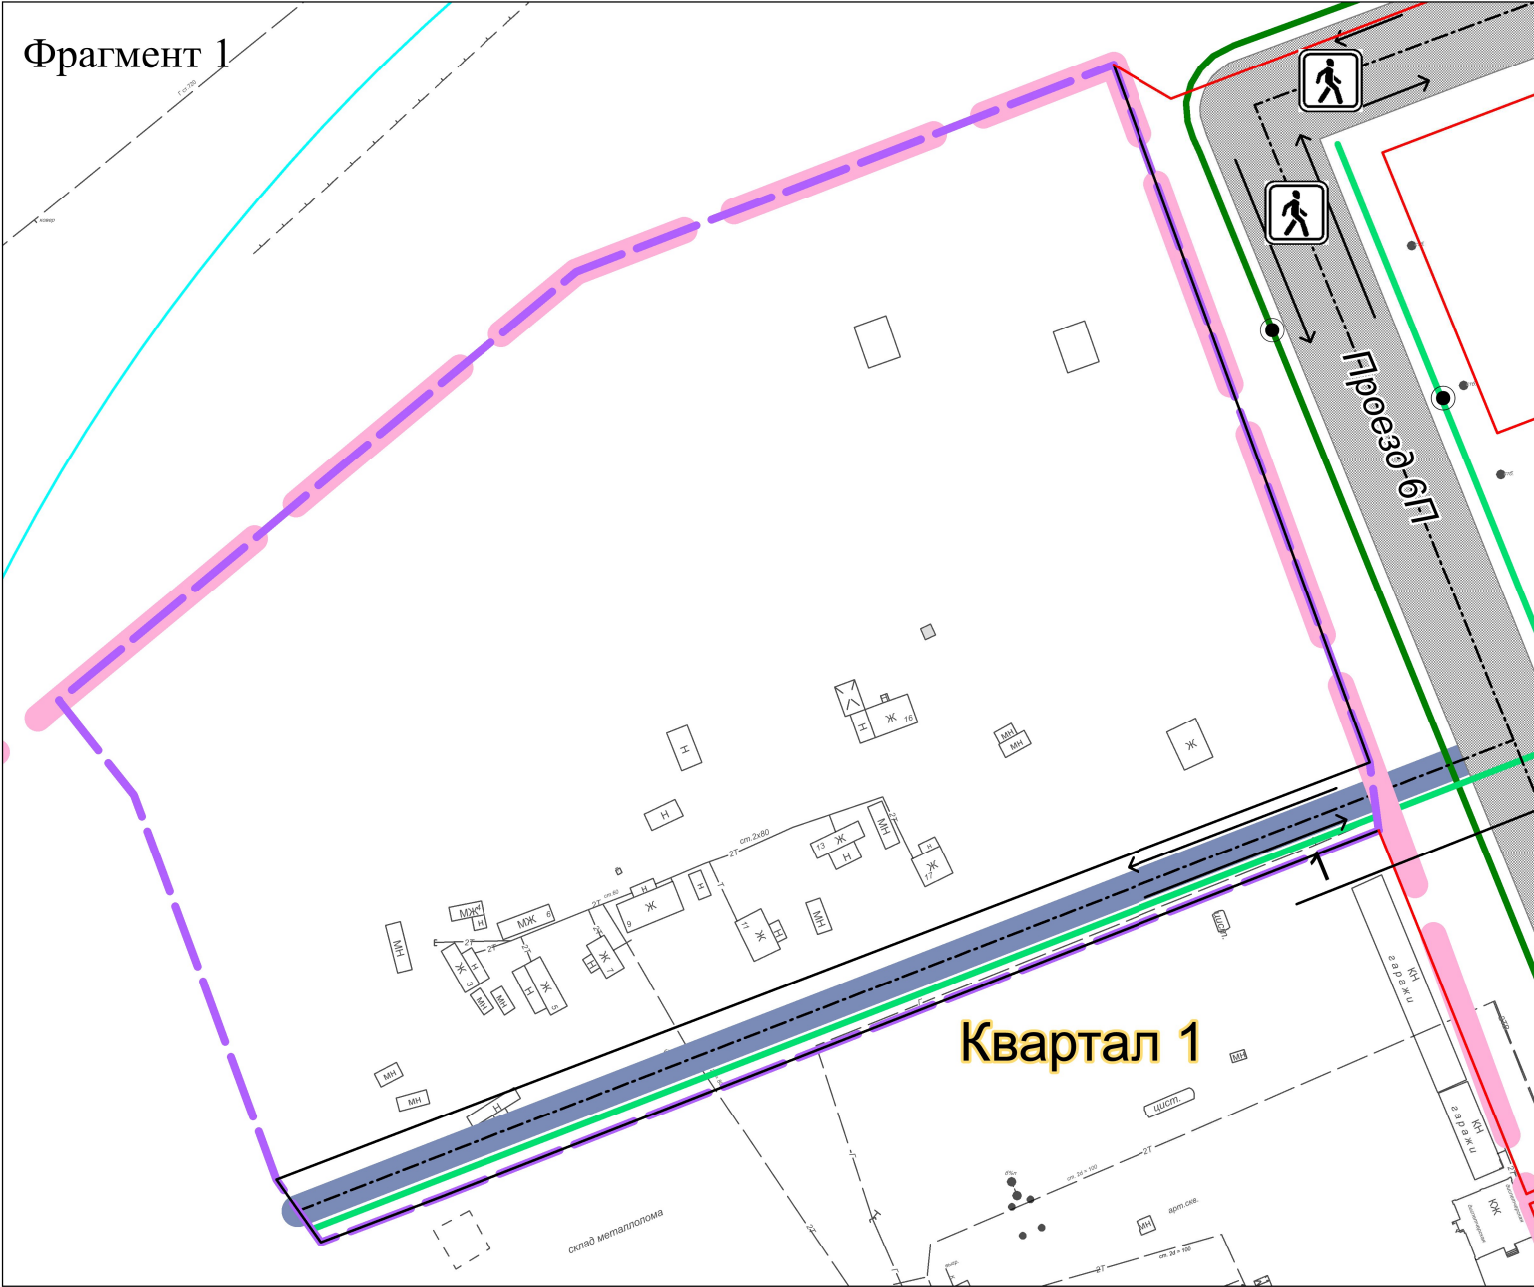

УСЛОВНЫЕ ОБОЗНАЧЕНИЯ:

- ГРАНИЦЫ**
- Границы территории, в отношении которой утверждена документация по планировке территории
 - Граница внесения изменений в утвержденную документацию по планировке территории
 - Существующие красные линии
 - Устанавливаемые красные линии
- ОБЪЕКТЫ ТРАНСПОРТНОЙ ИНФРАСТРУКТУРЫ**
- Магистральные улицы районного значения
 - Улицы и дороги в производственных зонах
 - Оси проезжих частей
 - Направление движения автомобильного транспорта
 - Автобусные линии
 - Зона обслуживания
 - Основные направления пешеходного движения
 - Пешеходный переход
 - Автобусные остановочные пункты

Примечание: На чертеже отражены изменения границ красных линий в отдельном фрагменте. Вне указанного фрагмента красные линии сохраняются без изменений.

						ППТ-01-ГЧ-02			
						ПРОЕКТ ВНЕСЕНИЯ ИЗМЕНЕНИЙ В ДОКУМЕНТАЦИЮ ПО ПЛАНИРОВКЕ ТЕРРИТОРИИ, ОГРАНИЧЕННОЙ ПРОЕЗДОМ 5П, ВДОЛЬ ПРОТОКИ ЮГАНСКАЯ ОБЬ, В РАЙОНЕ СУ-62 ГОРОДА НЕФТЕЮГАНСКА			
Изм.	Кол.уч.	Лист.	№ док.	Подпись	Дата				
Разработал		Бледнова Т.А.			08.2025	Материалы по обоснованию	Стадия	Лист	Листов
Гл.инженер		Бледнова Т.А.			08.2025		ПП	2	4
						СХЕМА ОРГАНИЗАЦИИ ДВИЖЕНИЯ ТРАНСПОРТА И ПЕШЕХОДОВ СХЕМА ОРГАНИЗАЦИИ УЛИЧНО-ДОРОЖНОЙ СЕТИ М 1:1500	ООО ЗСК УРАЛГЕОТОП		
Директор		Зарецкий Д.И.			08.2025				