
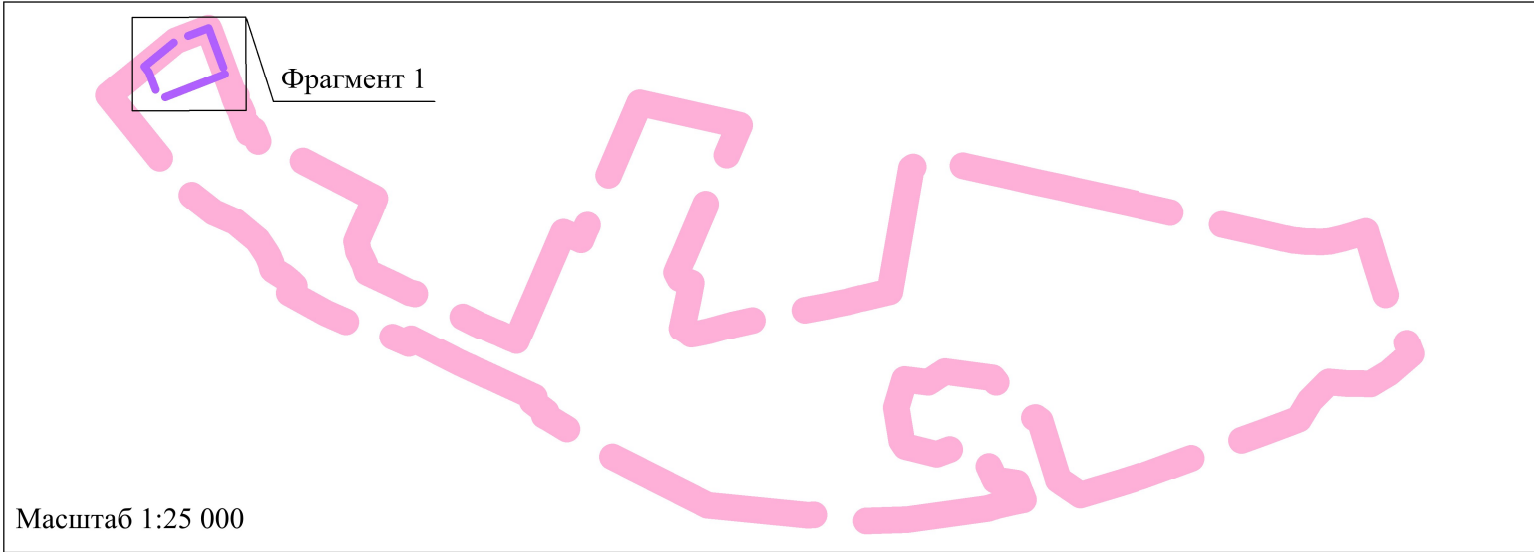


ПРОЕКТ ВНЕСЕНИЯ ИЗМЕНЕНИЙ В ДОКУМЕНТАЦИЮ ПО ПЛАНИРОВКЕ ТЕРРИТОРИИ, ОГРАНИЧЕННОЙ ПРОЕЗДОМ 5П, ВДОЛЬ ПРОТОКИ ЮГАНСКАЯ ОБЬ, В РАЙОНЕ СУ-62 ГОРОДА НЕФТЕЮГАНСКА

СХЕМА ВЕРТИКАЛЬНОЙ ПЛАНИРОВКИ ТЕРРИТОРИИ, ИНЖЕНЕРНОЙ ПОДГОТОВКИ И ИНЖЕНЕРНОЙ ЗАЩИТЫ ТЕРРИТОРИИ
МАСШТАБ 1:1600

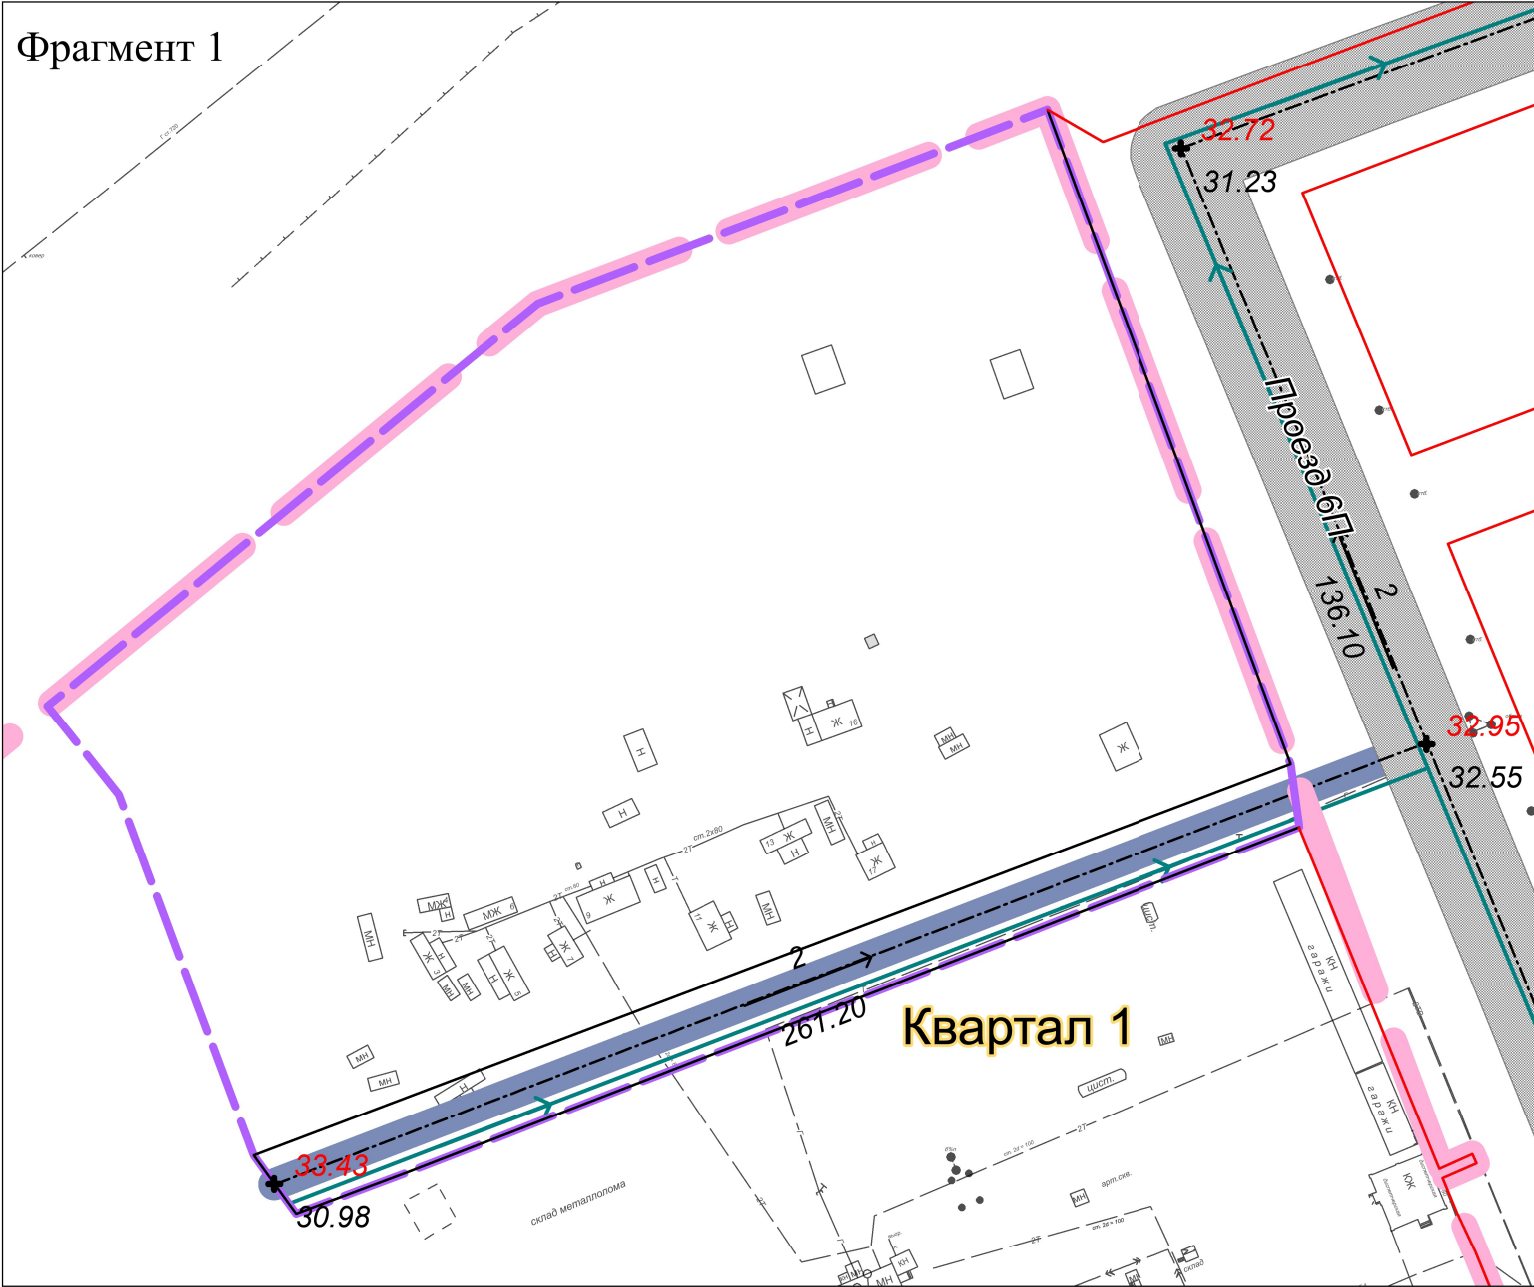

УСЛОВНЫЕ ОБОЗНАЧЕНИЯ:

ГРАНИЦЫ

- Границы территории, в отношении которой утверждена документация по планировке территории
- Граница внесения изменений в утвержденную документацию по планировке территории

- Существующие красные линии
- Устанавливаемые красные линии

ВЕРТИКАЛЬНАЯ ПЛАНИРОВКА И ИНЖЕНЕРНАЯ ПОДГОТОВКА ТЕРРИТОРИИ

- Проектная отметка
- Существующая отметка
- Уклон в промилле
- Расстояние в метрах
- Канализация дождевая (закрытая)

ТРАНСПОРТНАЯ ИНФРАСТРУКТУРА

- Магистральные улицы районного значения
- Улицы и дороги в производственных зонах
- Оси проезжих частей

Примечание: На чертеже отражены изменения границ красных линий в отдельном фрагменте. Вне указанного фрагмента красные линии сохраняются без изменений.

						ППТ-01-ГЧ-04			
						ПРОЕКТ ВНЕСЕНИЯ ИЗМЕНЕНИЙ В ДОКУМЕНТАЦИЮ ПО ПЛАНИРОВКЕ ТЕРРИТОРИИ, ОГРАНИЧЕННОЙ ПРОЕЗДОМ 5П, ВДОЛЬ ПРОТОКИ ЮГАНСКАЯ ОБЬ, В РАЙОНЕ СУ-62 ГОРОДА НЕФТЕЮГАНСКА			
Изм.	Кол.уч.	Лист.	№ док.	Подпись	Дата	Материалы по обоснованию	Стадия	Лист	Листов
Разработал		Бледнова Т.А.			08.2025		ПП	4	4
Гл.инженер		Бледнова Т.А.			08.2025	СХЕМА ВЕРТИКАЛЬНОЙ ПЛАНИРОВКИ ТЕРРИТОРИИ, ИНЖЕНЕРНОЙ ПОДГОТОВКИ И ИНЖЕНЕРНОЙ ЗАЩИТЫ ТЕРРИТОРИИ Масштаб 1:1600	ООО ЗСК УРАЛГЕОТОП		
Директор		Зарецкий Д.И.			08.2025				