
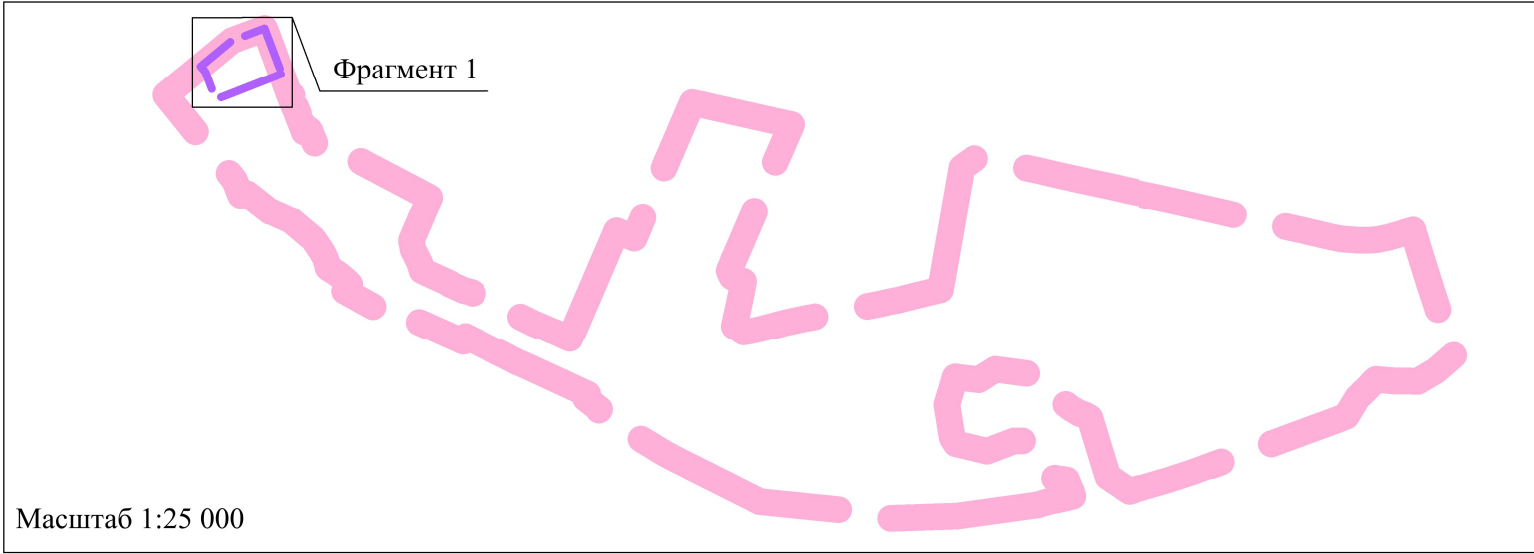


ПРОЕКТ ВНЕСЕНИЯ ИЗМЕНЕНИЙ В ДОКУМЕНТАЦИЮ ПО ПЛАНИРОВКЕ ТЕРРИТОРИИ, ОГРАНИЧЕННОЙ ПРОЕЗДОМ 5П, ВДОЛЬ ПРОТОКИ ЮГАНСКАЯ ОБЬ, В РАЙОНЕ СУ-62 ГОРОДА НЕФТЕЮГАНСКА

ЧЕРТЕЖ ПЛАНИРОВКИ ТЕРРИТОРИИ
МАСШТАБ 1:1600

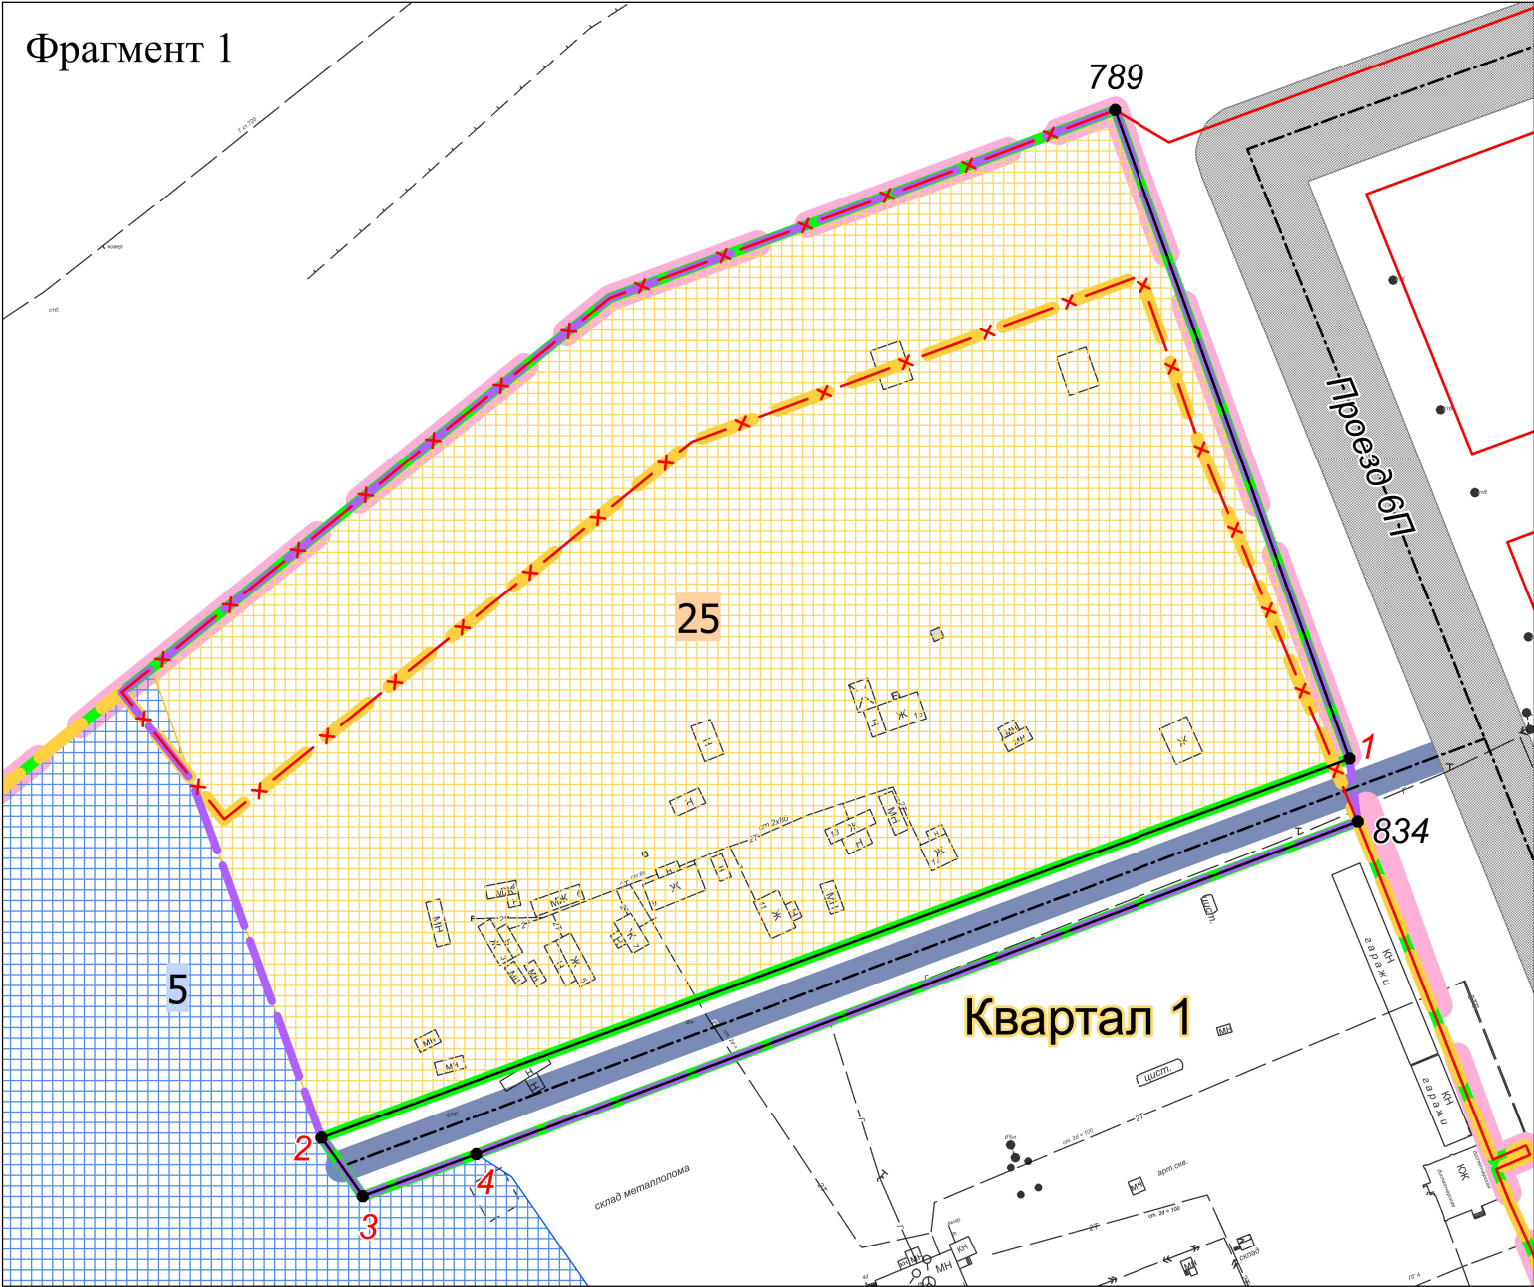

УСЛОВНЫЕ ОБОЗНАЧЕНИЯ:

- ГРАНИЦЫ**

 - Границы территории, в отношении которой утверждена документация по планировке территории
 - Граница внесения изменений в утвержденную документацию по планировке территории
 - Границы существующих элементов планировочной структуры
 - Границы планируемых элементов планировочной структуры
 - Существующие красные линии
 - Устанавливаемые красные линии
 - Отменяемые красные линии
 - Существующие характерные точки красных линий
 - Новые характерные точки красных линий
- ГРАНИЦЫ ЗОН ПЛАНИРУЕМОГО РАЗМЕЩЕНИЯ ОБЪЕКТОВ КАПИТАЛЬНОГО СТРОИТЕЛЬСТВА**

 - Границы зон планируемого размещения объектов промышленности V класса опасности
 - Экспликация зон планируемого размещения объектов капитального строительства
- ГРАНИЦЫ ЗОН СУЩЕСТВУЮЩЕГО РАЗМЕЩЕНИЯ ОБЪЕКТОВ КАПИТАЛЬНОГО СТРОИТЕЛЬСТВА**

 - Границы зон существующего размещения объектов водного транспорта*
 - Экспликация зон существующего размещения объектов капитального строительства
- ТРАНСПОРТНАЯ ИНФРАСТРУКТУРА**

 - Магистральные улицы районного значения
 - Улицы и дороги в производственных зонах
 - Оси проезжих частей

Примечание: на чертеже отражены изменения границ красных линий в отдельном фрагменте. Вне указанного фрагмента красные линии сохраняются без изменений.

* Границы зоны существующего размещения водного транспорта установлена документацией по планировке территории, ограниченной проездом 5П, вдоль протоки Юганская Обь, в районе СУ-62 города Нефтеюганска, утвержденной постановлением главы города Нефтеюганска от 25.12.2019 г. № 1475-п

						ППТ-01-ГЧ-01				
						ПРОЕКТ ВНЕСЕНИЯ ИЗМЕНЕНИЙ В ДОКУМЕНТАЦИЮ ПО ПЛАНИРОВКЕ ТЕРРИТОРИИ, ОГРАНИЧЕННОЙ ПРОЕЗДОМ 5П, ВДОЛЬ ПРОТОКИ ЮГАНСКАЯ ОБЬ, В РАЙОНЕ СУ-62 ГОРОДА НЕФТЕЮГАНСКА				
Изм.	Кол.уч.	Лист.	№ док.	Подпись	Дата					
Разработал		Бледнова Т.А.			08.2025	Утверждаемая часть		Стадия	Лист	Листов
Гл.инженер		Бледнова Т.А.			08.2025			ПП	1	4
						ЧЕРТЕЖ ПЛАНИРОВКИ ТЕРРИТОРИИ М 1:1600		ООО ЗСК УРАЛГЕОТОП		
Директор		Зарецкий Д.И.			08.2025					