
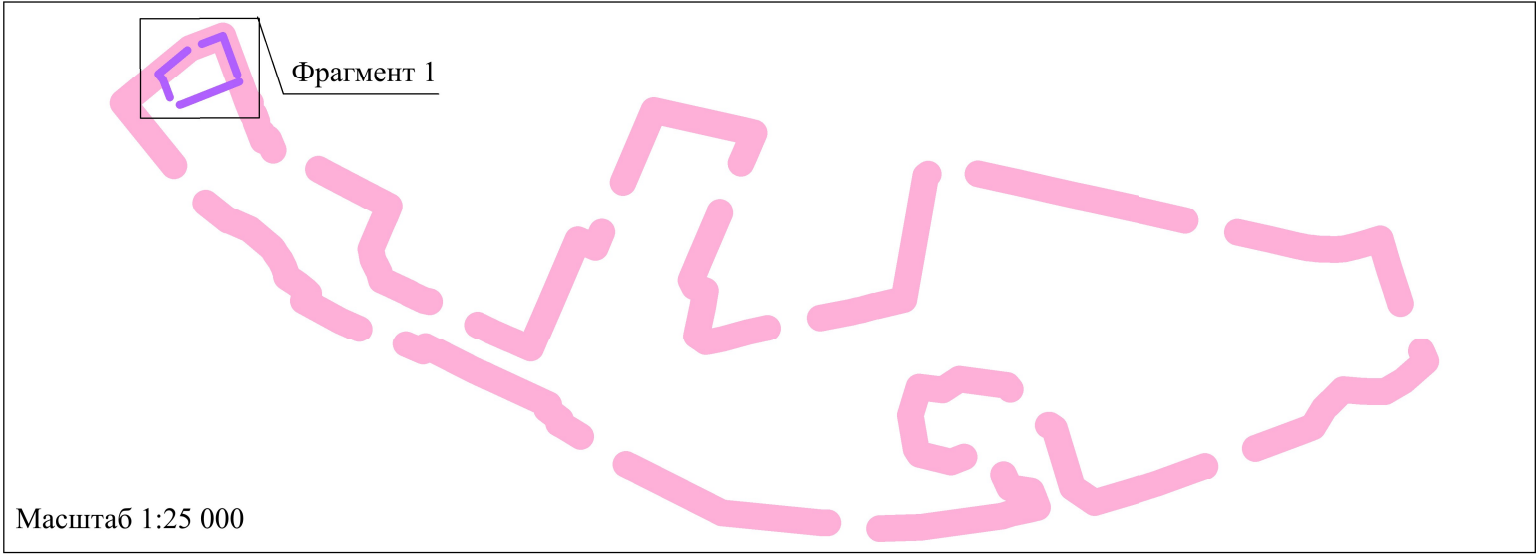


ПРОЕКТ ВНЕСЕНИЯ ИЗМЕНЕНИЙ В ДОКУМЕНТАЦИЮ ПО ПЛАНИРОВКЕ ТЕРРИТОРИИ, ОГРАНИЧЕННОЙ ПРОЕЗДОМ 5П, ВДОЛЬ ПРОТОКИ ЮГАНСКАЯ ОБЬ, В РАЙОНЕ СУ-62 ГОРОДА НЕФТЕЮГАНСКА

СХЕМА ГРАНИЦ ЗОН С ОСОБЫМИ УСЛОВИЯМИ ИСПОЛЬЗОВАНИЯ ТЕРРИТОРИИ
МАСШТАБ 1:1500

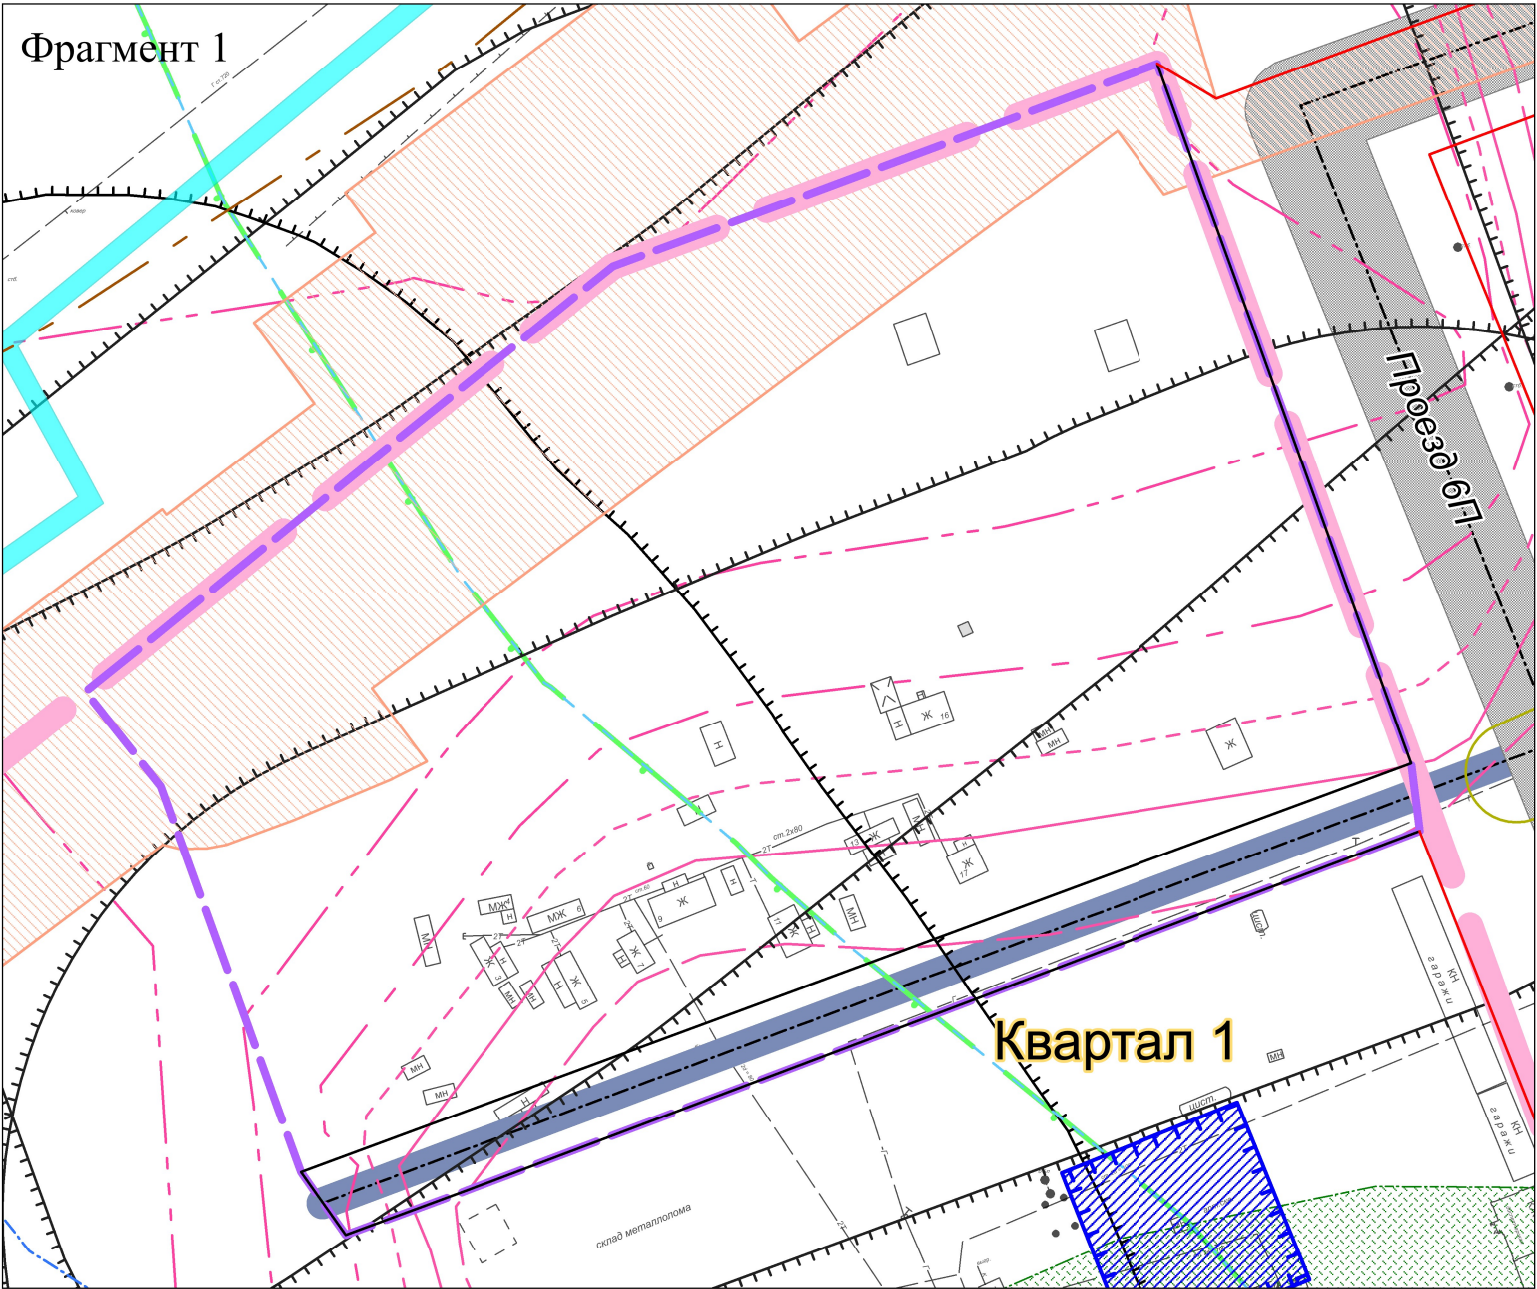

УСЛОВНЫЕ ОБОЗНАЧЕНИЯ:

- ГРАНИЦЫ**
- Границы территории, в отношении которой утверждена документация по планировке территории
 - Граница внесения изменений в утвержденную документацию по планировке территории
 - Существующие красные линии
 - Устанавливаемые красные линии
- ЗОНЫ С ОСОБЫМИ УСЛОВИЯМИ ТЕРРИТОРИИ**
- Зоны с особыми условиями использования территории объектов энергетики, связи и транспорта
 - Зона публичного сервитута
 - Санитарно-защитная зона (санитарные разрывы и полосы)
 - Охранные зоны
 - Наименьшие расстояния от ликвидируемых скважин
 - Зона затопления 1% обеспеченности
 - Зона затопления 3% обеспеченности
 - Зона затопления 5% обеспеченности
 - Зона затопления 10% обеспеченности
 - Зона затопления 25% обеспеченности
 - Зона затопления 50% обеспеченности
 - Границы минимальных расстояний до магистрального нефтепровода
 - Рыбоохранная зона
 - Первый пояс зоны санитарной охраны источников питьевого и хозяйственно-бытового водоснабжения
- ТРАНСПОРТНАЯ ИНФРАСТРУКТУРА**
- Магистральные улицы районного значения
 - Улицы и дороги в производственных зонах
 - Оси проезжих частей
- Водоохранная зона
- Прибрежная защитная полоса

Примечание: На чертеже отражены изменения границ красных линий в отдельном фрагменте. Вне указанного фрагмента красные линии сохраняются без изменений.

						ППТ-01-ГЧ-03			
						ПРОЕКТ ВНЕСЕНИЯ ИЗМЕНЕНИЙ В ДОКУМЕНТАЦИЮ ПО ПЛАНИРОВКЕ ТЕРРИТОРИИ, ОГРАНИЧЕННОЙ ПРОЕЗДОМ 5П, ВДОЛЬ ПРОТОКИ ЮГАНСКАЯ ОБЬ, В РАЙОНЕ СУ-62 ГОРОДА НЕФТЕЮГАНСКА			
Изм.	Кол.уч.	Лист.	№ док.	Подпись	Дата	Материалы по обоснованию	Стадия	Лист	Листов
Разработал		Бледнова Т.А.			08.2025		ПП	3	4
Гл.инженер		Бледнова Т.А.			08.2025				
						СХЕМА ГРАНИЦ ЗОН С ОСОБЫМИ УСЛОВИЯМИ ИСПОЛЬЗОВАНИЯ ТЕРРИТОРИИ Масштаб 1:1500	ООО ЗСК УРАЛГЕОТОП		
Директор		Зарецкий Д.И.			08.2025				