



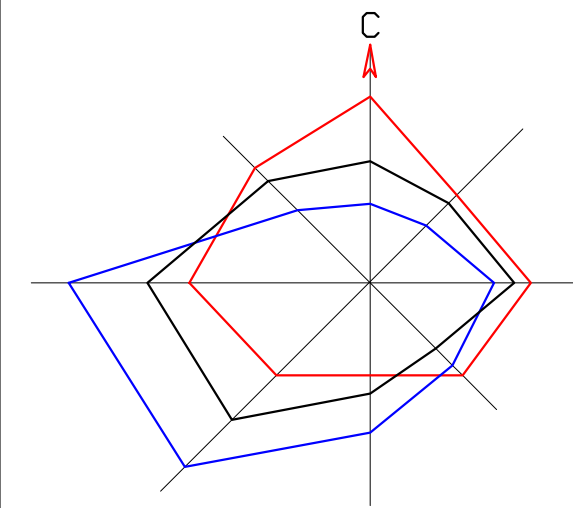

ДОКУМЕНТАЦИЯ ПО ВНЕСЕНИЮ ИЗМЕНЕНИЙ В ПРОЕКТ ПЛАНИРОВКИ И ПРОЕКТ МЕЖЕВАНИЯ
ЧАСТИ ТЕРРИТОРИИ МИКРОРАЙОНА 6 ГОРОДА НЕФТЕЮГАНСКА

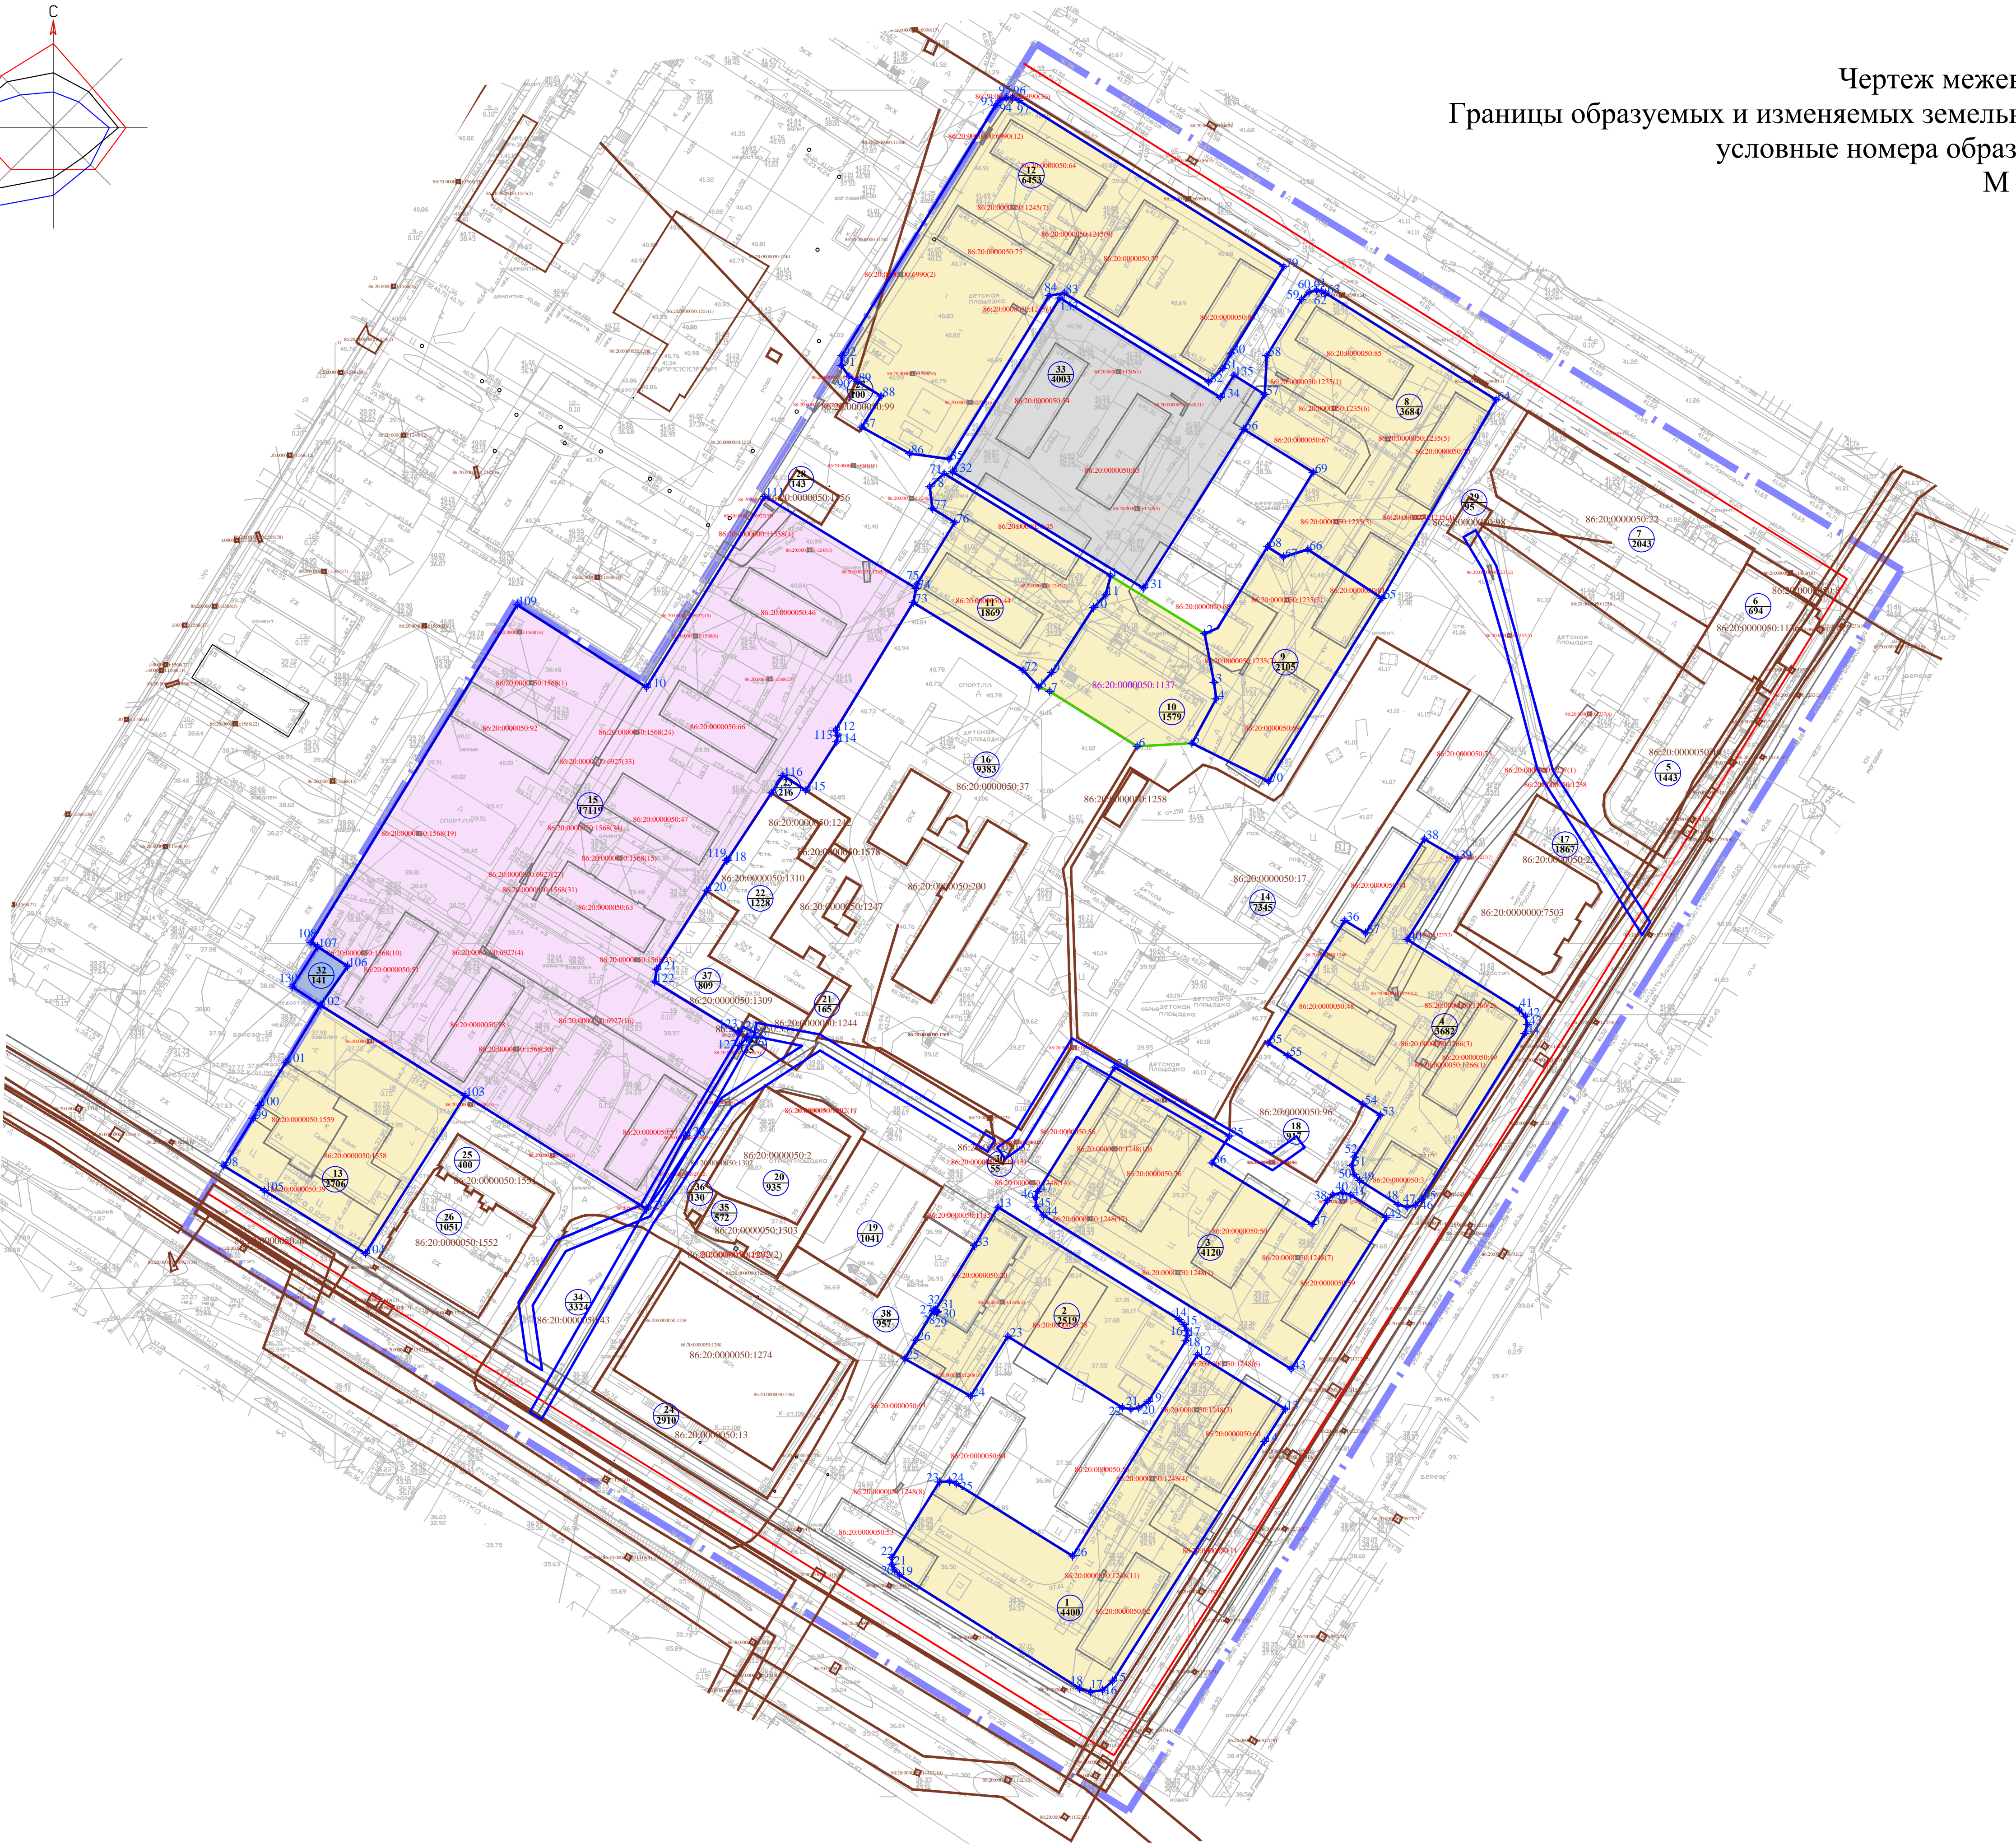

Чертеж межевания территории.
Границы образуемых и изменяемых земельных участков на кадастровом плане территории,
условные номера образуемых земельных участков
М 1:1000



УСЛОВНЫЕ ОБОЗНАЧЕНИЯ

- Планируемые красные линии
- Линия отступа от красных линий
- Границы сохраняемых земельных участков, поставленных на кадастровый учет (по сведениям ГКН на 30.01.2017г.)
- Границы вновь образуемых земельных участков
- Границы изменяемых земельных участков
- Границы ликвидируемых земельных участков
- Границы вновь образуемых земельных участков под инженерные сооружения

86:20:0000076:37 Кадастровый номер изменяемого участка
86:20:0000076:37 Кадастровый номер ликвидируемого участка

- Зона размещения объектов жилой застройки
- Зона размещения объектов культуры и образования
- Зона административно-хозяйственного, общественно-делового, коммерческого и финансового назначения
- Зона под размещение объектов транспортной инфраструктуры

- номер земельного участка объектов капитального строительства
- площадь участка, кв.м
- Обозначение поворотных точек границ земельных участков
- Номера поворотных точек границ земельных участков

						599-2016-ПМТ.ГЧ			
						Документация по внесению изменений в проект планировки и проект межевания части территории микрорайона 6 города Нефтеюганска			
Изм.	Кол.ч.	Лист	% док.	Подп.	Дата	Внесение изменений в проект межевания территории	Стадия	Лист	Листов
Разработал	Солдатова			<i>Солд.</i>			ПП	2	3
Проверил	Фискина			<i>Фис.</i>			Чертеж межевания территории. Границы образуемых и изменяемых земельных участков на кадастровом плане территории, условные номера образуемых земельных участков М 1:1000		
ГИП	Аккуратнова			<i>Акк.</i>					
И. контр.	Сафронова			<i>С. Сафр.</i>		ООО "ЦентрГрадПроект"			