



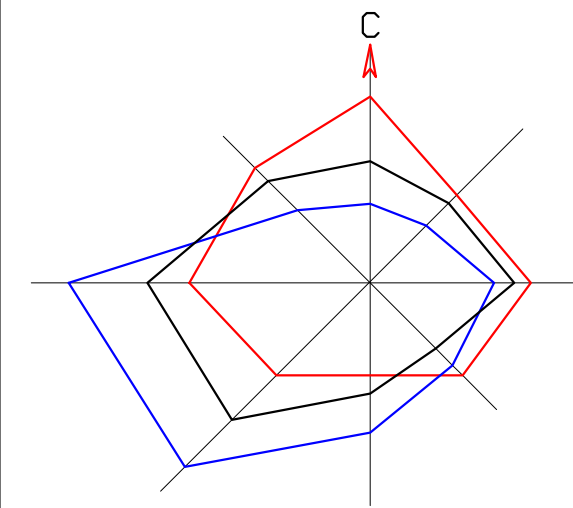

ДОКУМЕНТАЦИЯ ПО ВНЕСЕНИЮ ИЗМЕНЕНИЙ В ПРОЕКТ ПЛАНИРОВКИ И ПРОЕКТ МЕЖЕВАНИЯ ЧАСТИ ТЕРРИТОРИИ МИКРОРАЙОНА 6 ГОРОДА НЕФТЕЮГАНСКА

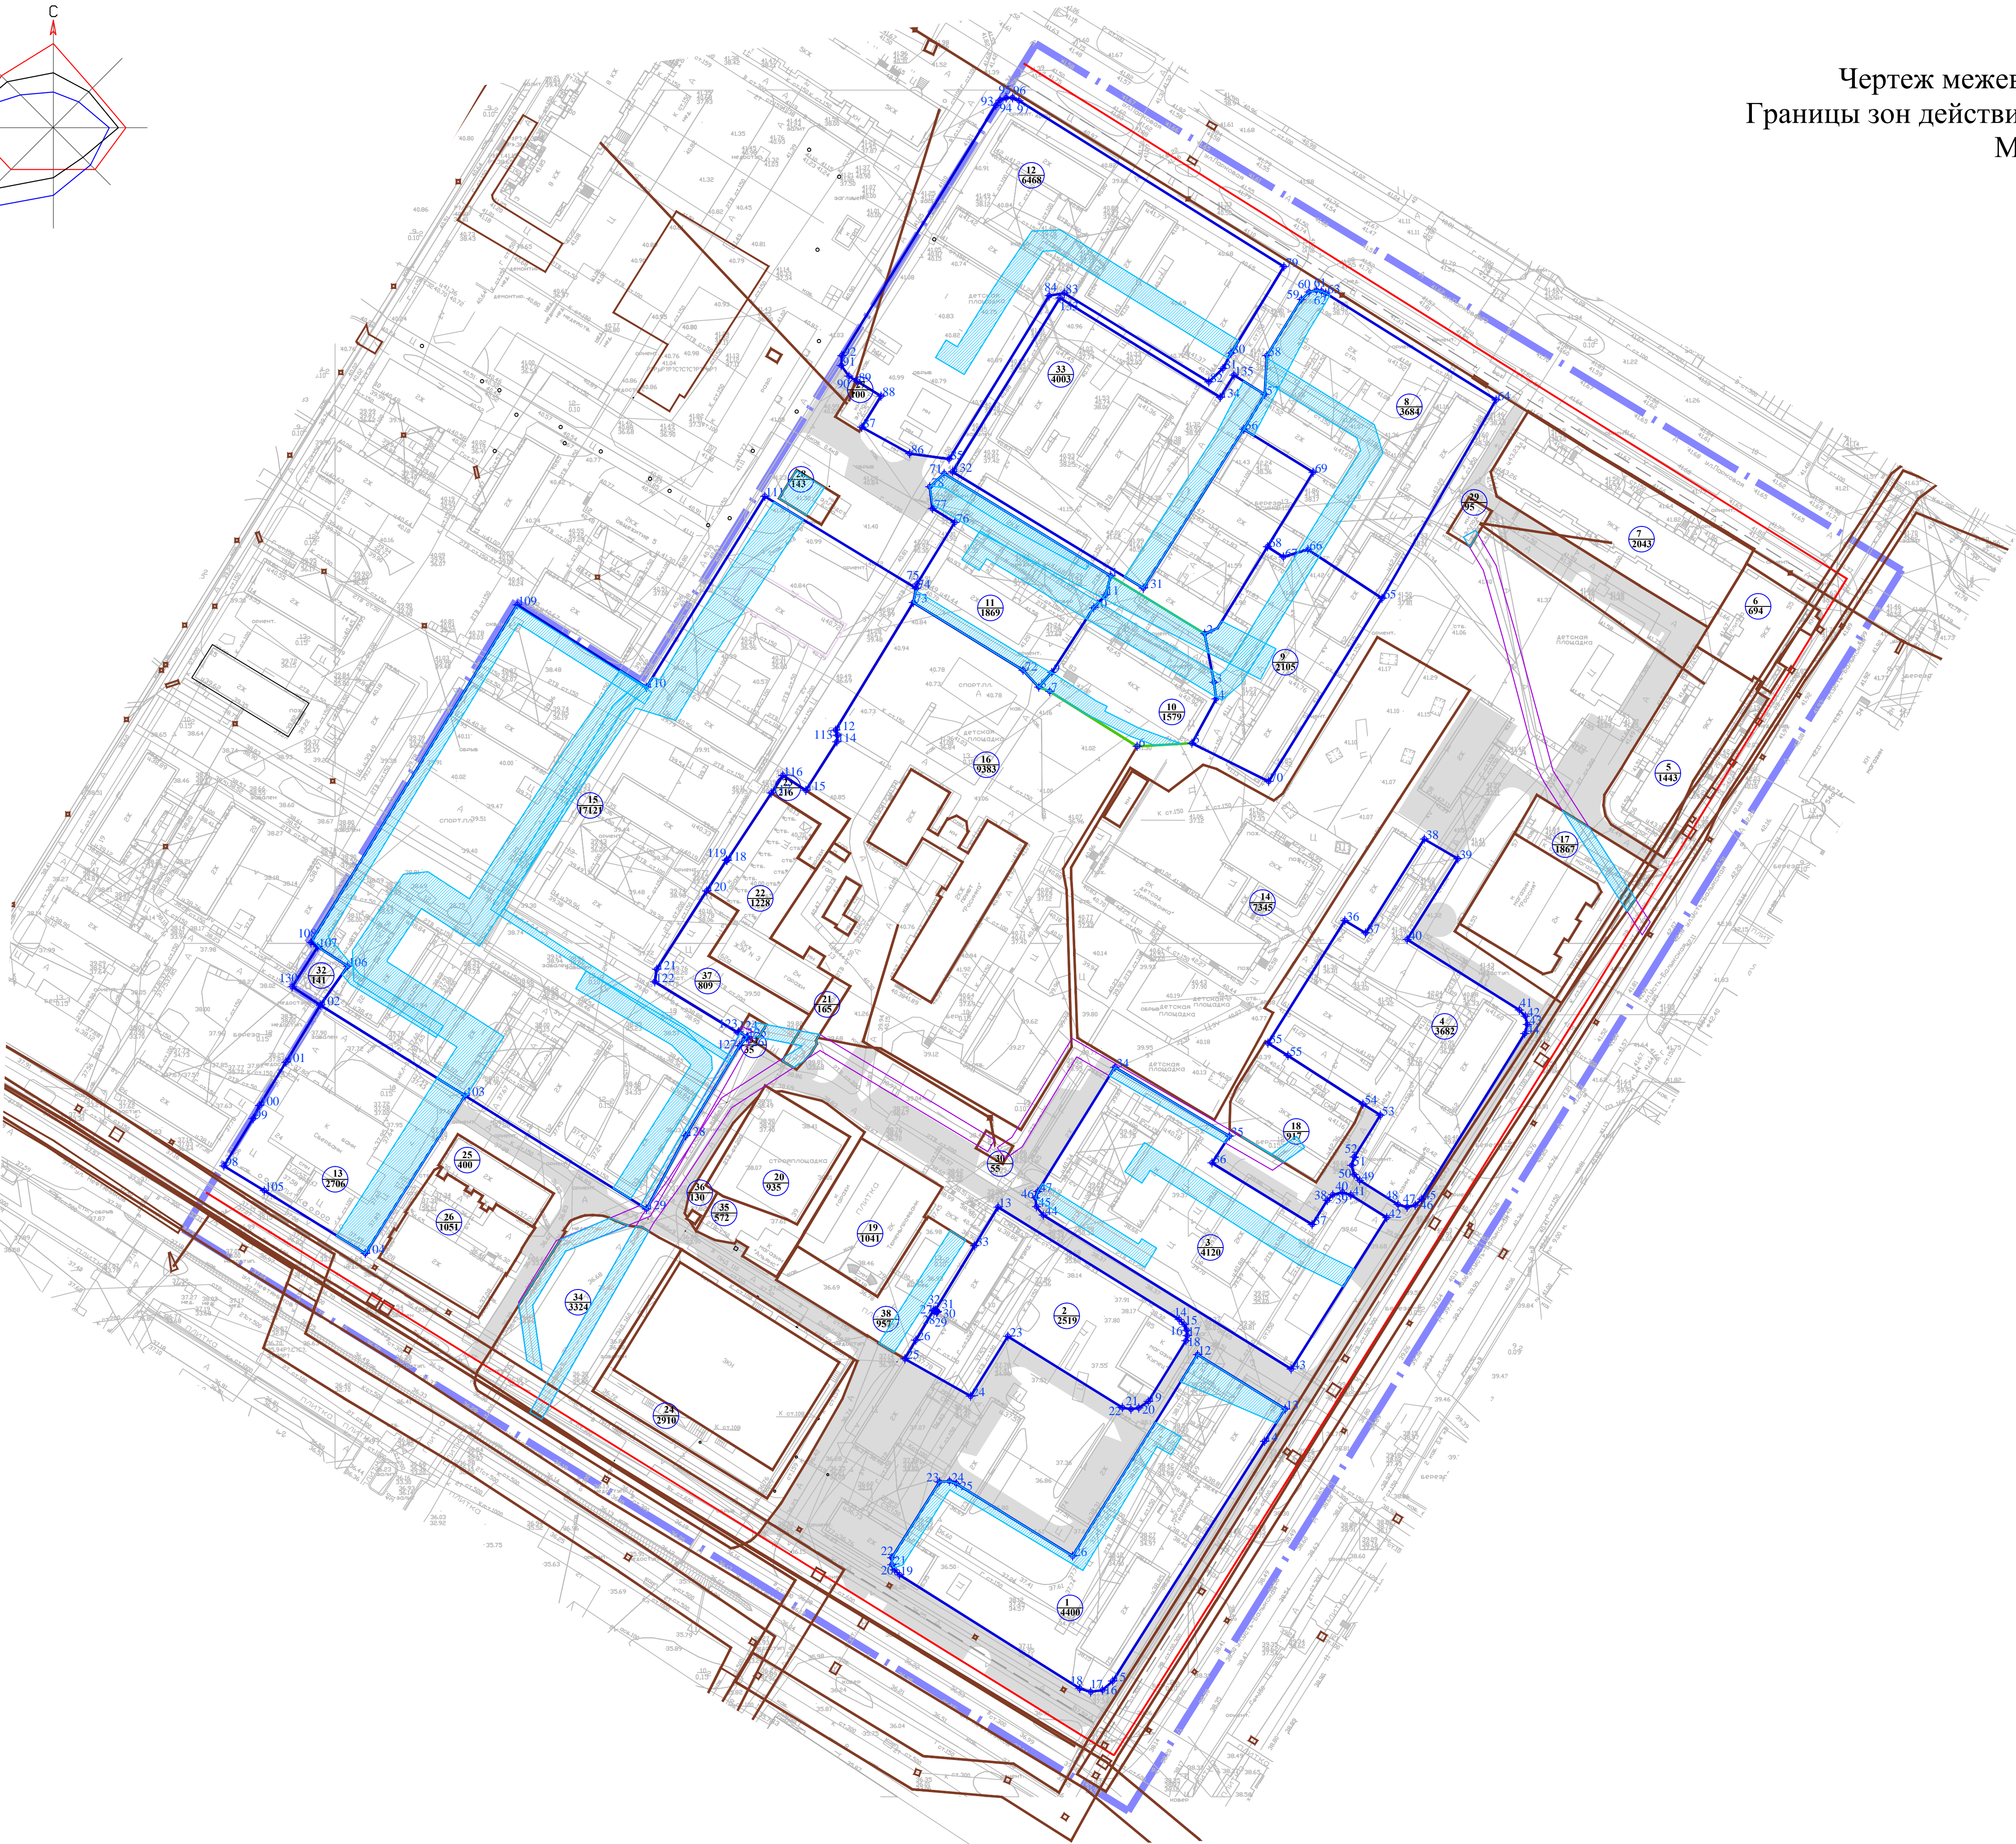

Чертеж межевания территории.  
Границы зон действия публичных сервитутов  
М 1:1000



УСЛОВНЫЕ ОБОЗНАЧЕНИЯ

- Планируемые красные линии
- Линия отступа от красных линий
- Границы сохраняемых земельных участков, поставленных на кадастровый учет (по сведениям ГКН на 30.01.2017г.)
- Границы вновь образуемых земельных участков
- Границы изменяемых земельных участков
- Границы вновь образуемых охранных зон под инженерные коммуникации

ГРАНИЦЫ ЗОН ДЕЙСТВИЯ ПУБЛИЧНЫХ СЕРВИТУТОВ

- для использования в целях ремонта коммунальных, инженерных и других линий и сетей

ТРАНСПОРТНАЯ ИНФРАСТРУКТУРА

- Проезды общего пользования

- номер земельного участка объектов капитального строительства
- площадь участка, кв.м
- Обозначение поворотных точек границ земельных участков
- Номера поворотных точек границ земельных участков

						599-2016-ПМТ.ГЧ			
						Документация по внесению изменений в проект планировки и проект межевания части территории микрорайона 6 города Нefтеyганска			
Изм.	Кол. изм.	Лист	№ док.	Подп.	Дата	Внесение изменений в проект межевания территории	Стадия	Лист	Листов
Разработал	Солдатова						ПП	3	3
Проверил	Фискина								
ГИП	Аккуратнова								
Н. контр.	Сафронова					Чертеж межевания территории. Границы зон действия публичных сервитутов М 1:1000	ООО "ЦентрГрадПроект"		
						Формат	A1		