




ДОКУМЕНТАЦИЯ ПО ВНЕСЕНИЮ ИЗМЕНЕНИЙ В ПРОЕКТ ПЛАНИРОВКИ И ПРОЕКТ МЕЖЕВАНИЯ ЧАСТИ ТЕРРИТОРИИ МИКРОРАЙОНА 6 ГОРОДА НЕФТЕЮГАНСКА

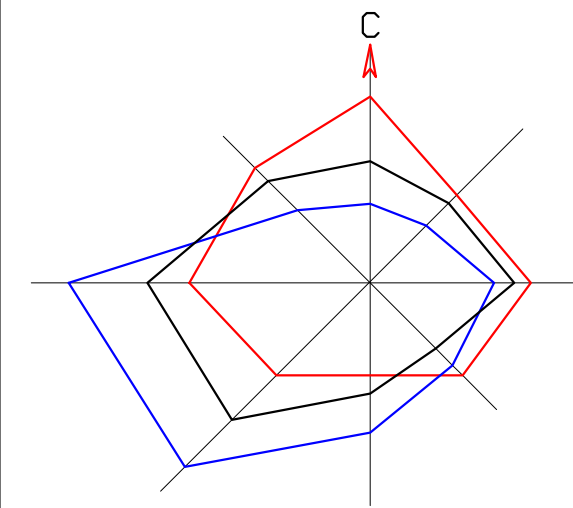


Чертеж межевания территории.

Красные линии, утвержденные в составе проекта планировки территории.
Линии отступа от красных линий в целях определения места допустимого размещения зданий, строений, сооружений.

Границы территорий объектов культурного наследия.
Границы зон с особыми условиями использования территории.

М 1:1000

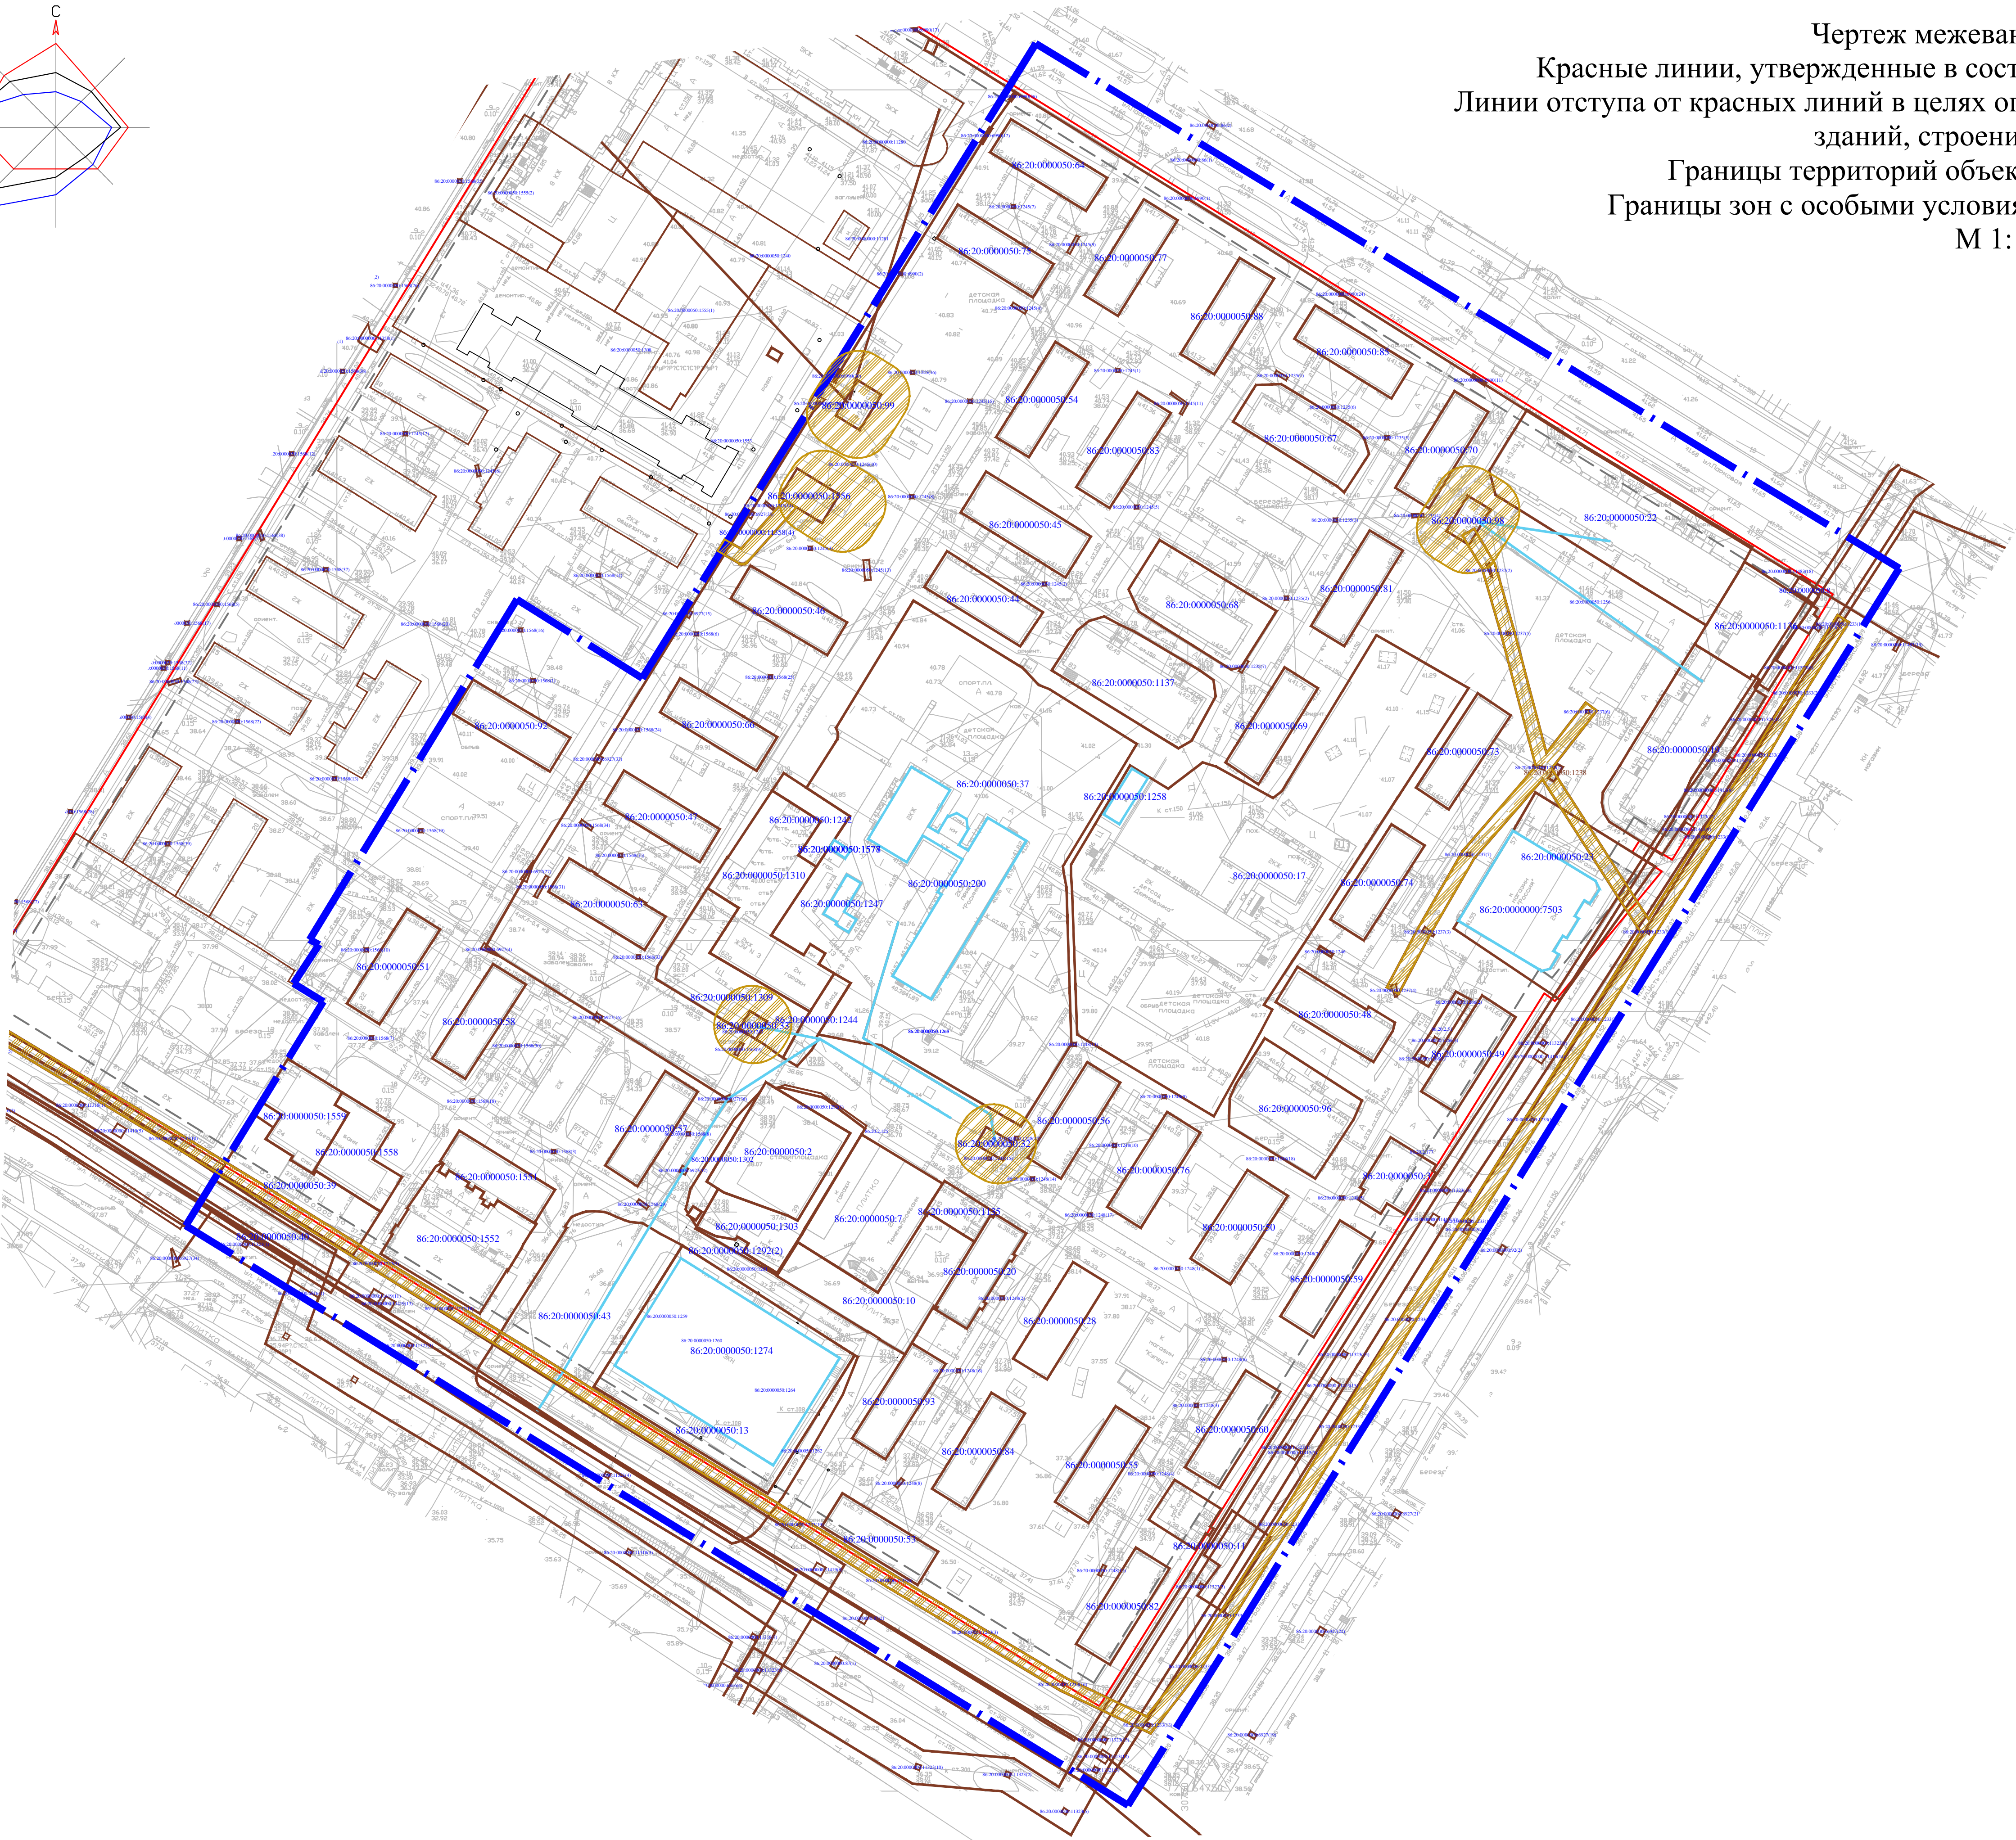

УСЛОВНЫЕ ОБОЗНАЧЕНИЯ

- — — — — Существующие красные линии
- — — — — Существующие красные линии
- — — — — Границы земельных участков, поставленных на кадастровый учет на момент разработки проекта планировки территории
- — — — — Границы зданий, сооружений, поставленных на кадастровый учет на момент разработки проекта планировки территории

ЗОНЫ С ОСОБЫМИ УСЛОВИЯМИ ИСПОЛЬЗОВАНИЯ ТЕРРИТОРИИ

- Граница и охранный зона инженерной инфраструктуры

86:20:0000050:49 Кадастровый номер земельного участка/здания, сооружения, объекта незавершенного строительства, поставленного на кадастровый учет

Составлено					
Взам. или №					
Подп. и дата					
Изм. № подл.					

						599-2016-ПМТ.ГЧ				
						Документация по внесению изменений в проект планировки и проект межевания части территории микрорайона 6 города Нефтеюганска				
Изм.	Кол.уч.	Лист	№ док.	Подп.	Дата	Внесение изменений в проект межевания территории	Стадия	Лист	Листов	
Разработал		Солдатова		<i>В.В.Васильев</i>			ПП	1	3	
Проверил		Фискин		<i>В.В.Васильев</i>						
ГИП		Аккуратнова		<i>В.В.Васильев</i>						
И. контр.		Сафронова		<i>В.В.Васильев</i>		Чертеж межевания территории. Красные линии, утвержденные в составе проекта планировки территории. Линии отступа от красных линий в целях определения места допустимого размещения зданий, строений, сооружений. Границы территорий объектов культурного наследия, зон с особыми условиями использования территории. М 1:1000				
ООО "ЦентрГрадПроект"										