

ОБЩЕСТВО С ОГРАНИЧЕННОЙ ОТВЕТСТВЕННОСТЬЮ
«СИБИРСКИЙ ИНСТИТУТ ПРОЕКТИРОВАНИЯ»

Благоустройство пешеходной зоны между Комсомольским бульваром и
ул. Нефтяников 3 Мкр. г. Нефтеюганска (Вариант 2)

ЭСКИЗНЫЙ ПРОЕКТ




Ведомость рабочих чертежей основного комплекта

Лист	Наименование	Примечание
1	Общие данные	
2	Фото существующего положения	
3	Благоустройство пешеходной зоны между Комсомольским бульваром и ул. Нефтяников (Вариант 2)	
4	Визуализация	
5	Визуализация	
6	Визуализация	
7	Визуализация	




Нормативные документы

- Правила благоустройства территории города Нефтеюганска
- ГОСТ Р 52169-2012 Оборудование и покрытие детских игровых площадок. Безопасность Конструкций и методы испытаний. Общие требования;
- ГОСТ Р 55677-2013 Оборудование детских спортивных площадок. Безопасность конструкций и методы испытаний. Общие требования;
- СП 31-115-2006 "Открытые плоскостные физкультурно-спортивные сооружения."
- СП 59.13330.2012 "Доступность зданий и сооружений для маломобильных групп населения";
- Федеральный закон от 22.07.2008 №123-ФЗ "Технический регламент о требованиях пожарной безопасности".
- СП 82.13330.2016 "Благоустройство территорий";
- СП 11-104-97 "Инженерно-геодезические изыскания для строительства".
- СП 52.13330.2016 "Естественное и искусственное освещение. Актуализированная редакция СНиП 23-05-95**"


Ситуационная схема

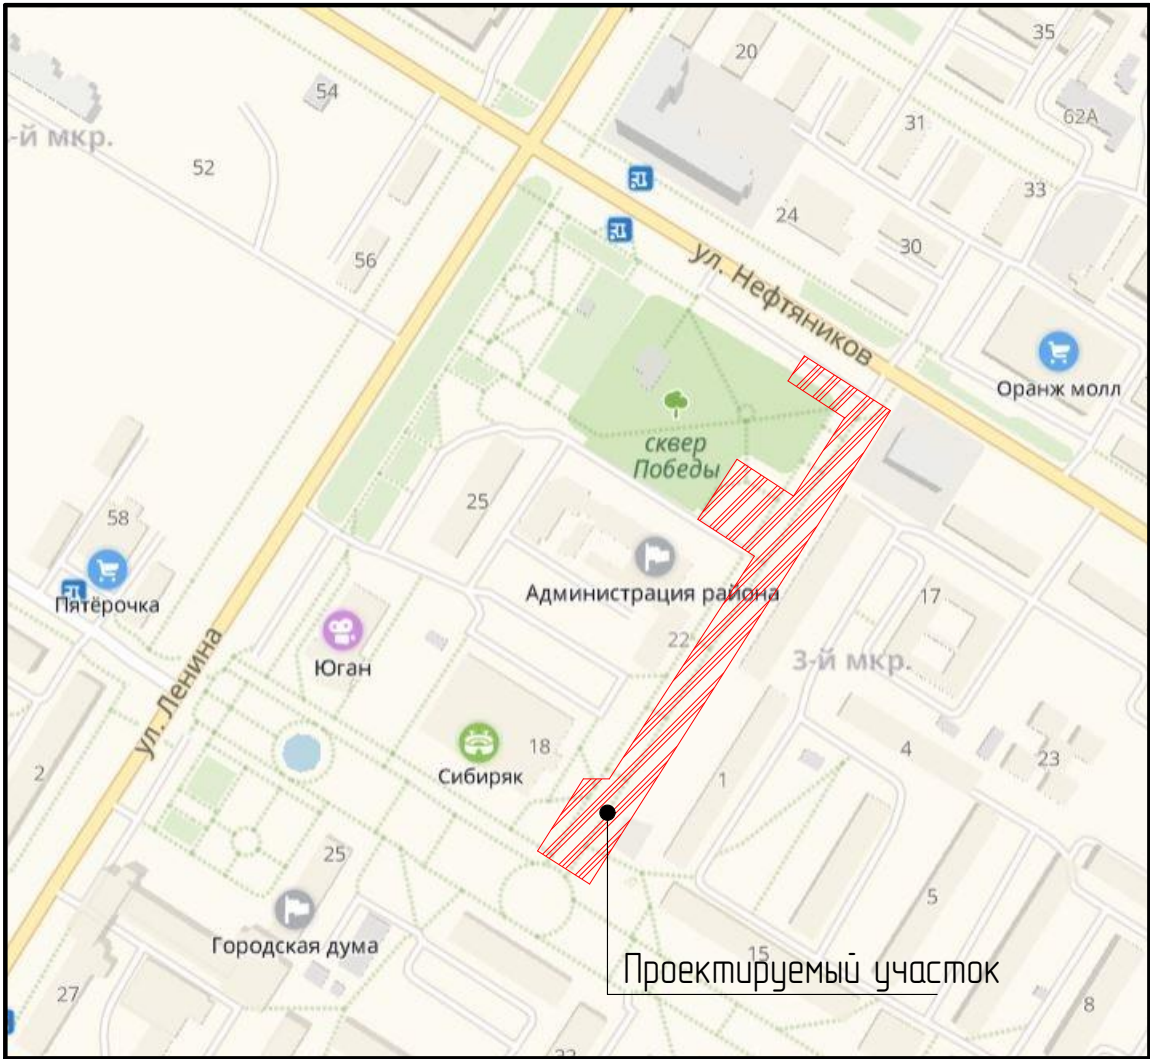

						Благоустройство пешеходной зоны между Комсомольским бульваром и ул. Нефтяников 3 Мкр. г. Нефтеюганска (Вариант 2)			
Изм.	Кол.уч.	Лист	№Док	Подп.	Дата.		Стадия	Лист	Листов
ГИП	Сунагапуллина						Э	1	
Архитектор	Маслов								
Н. контроль	Гимазова								
						Общие данные; Ситуационная схема		Сибирский Институт проектирования	

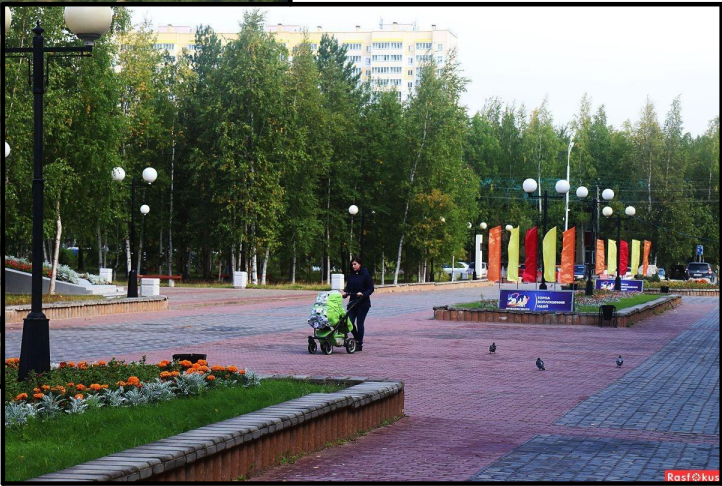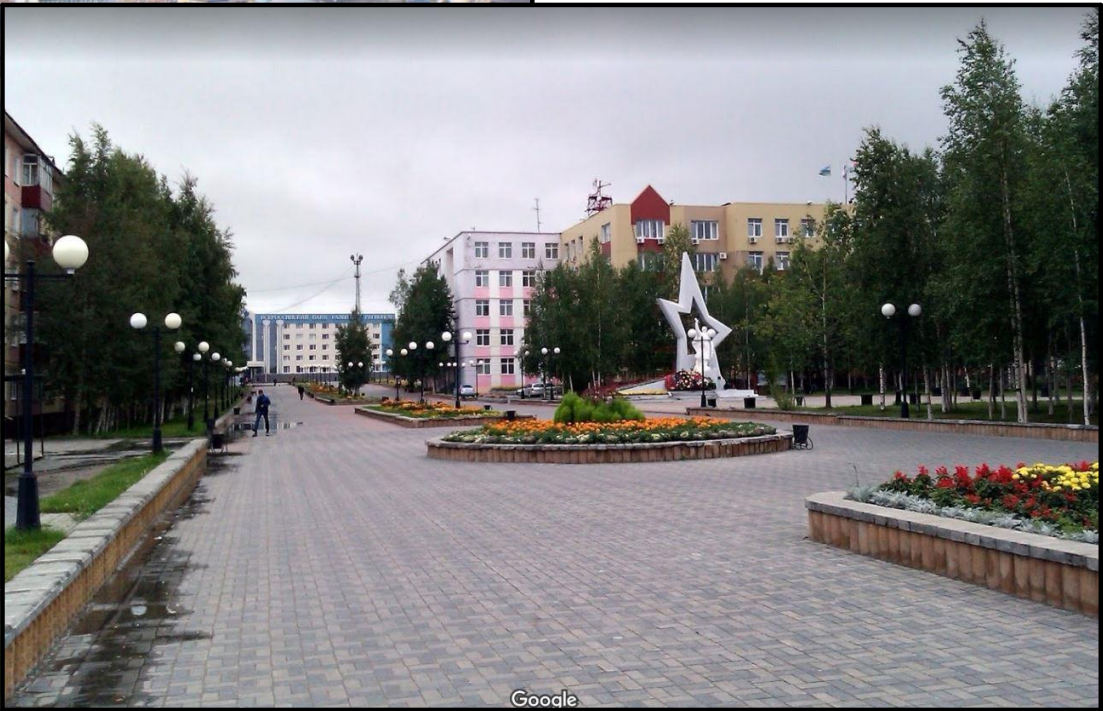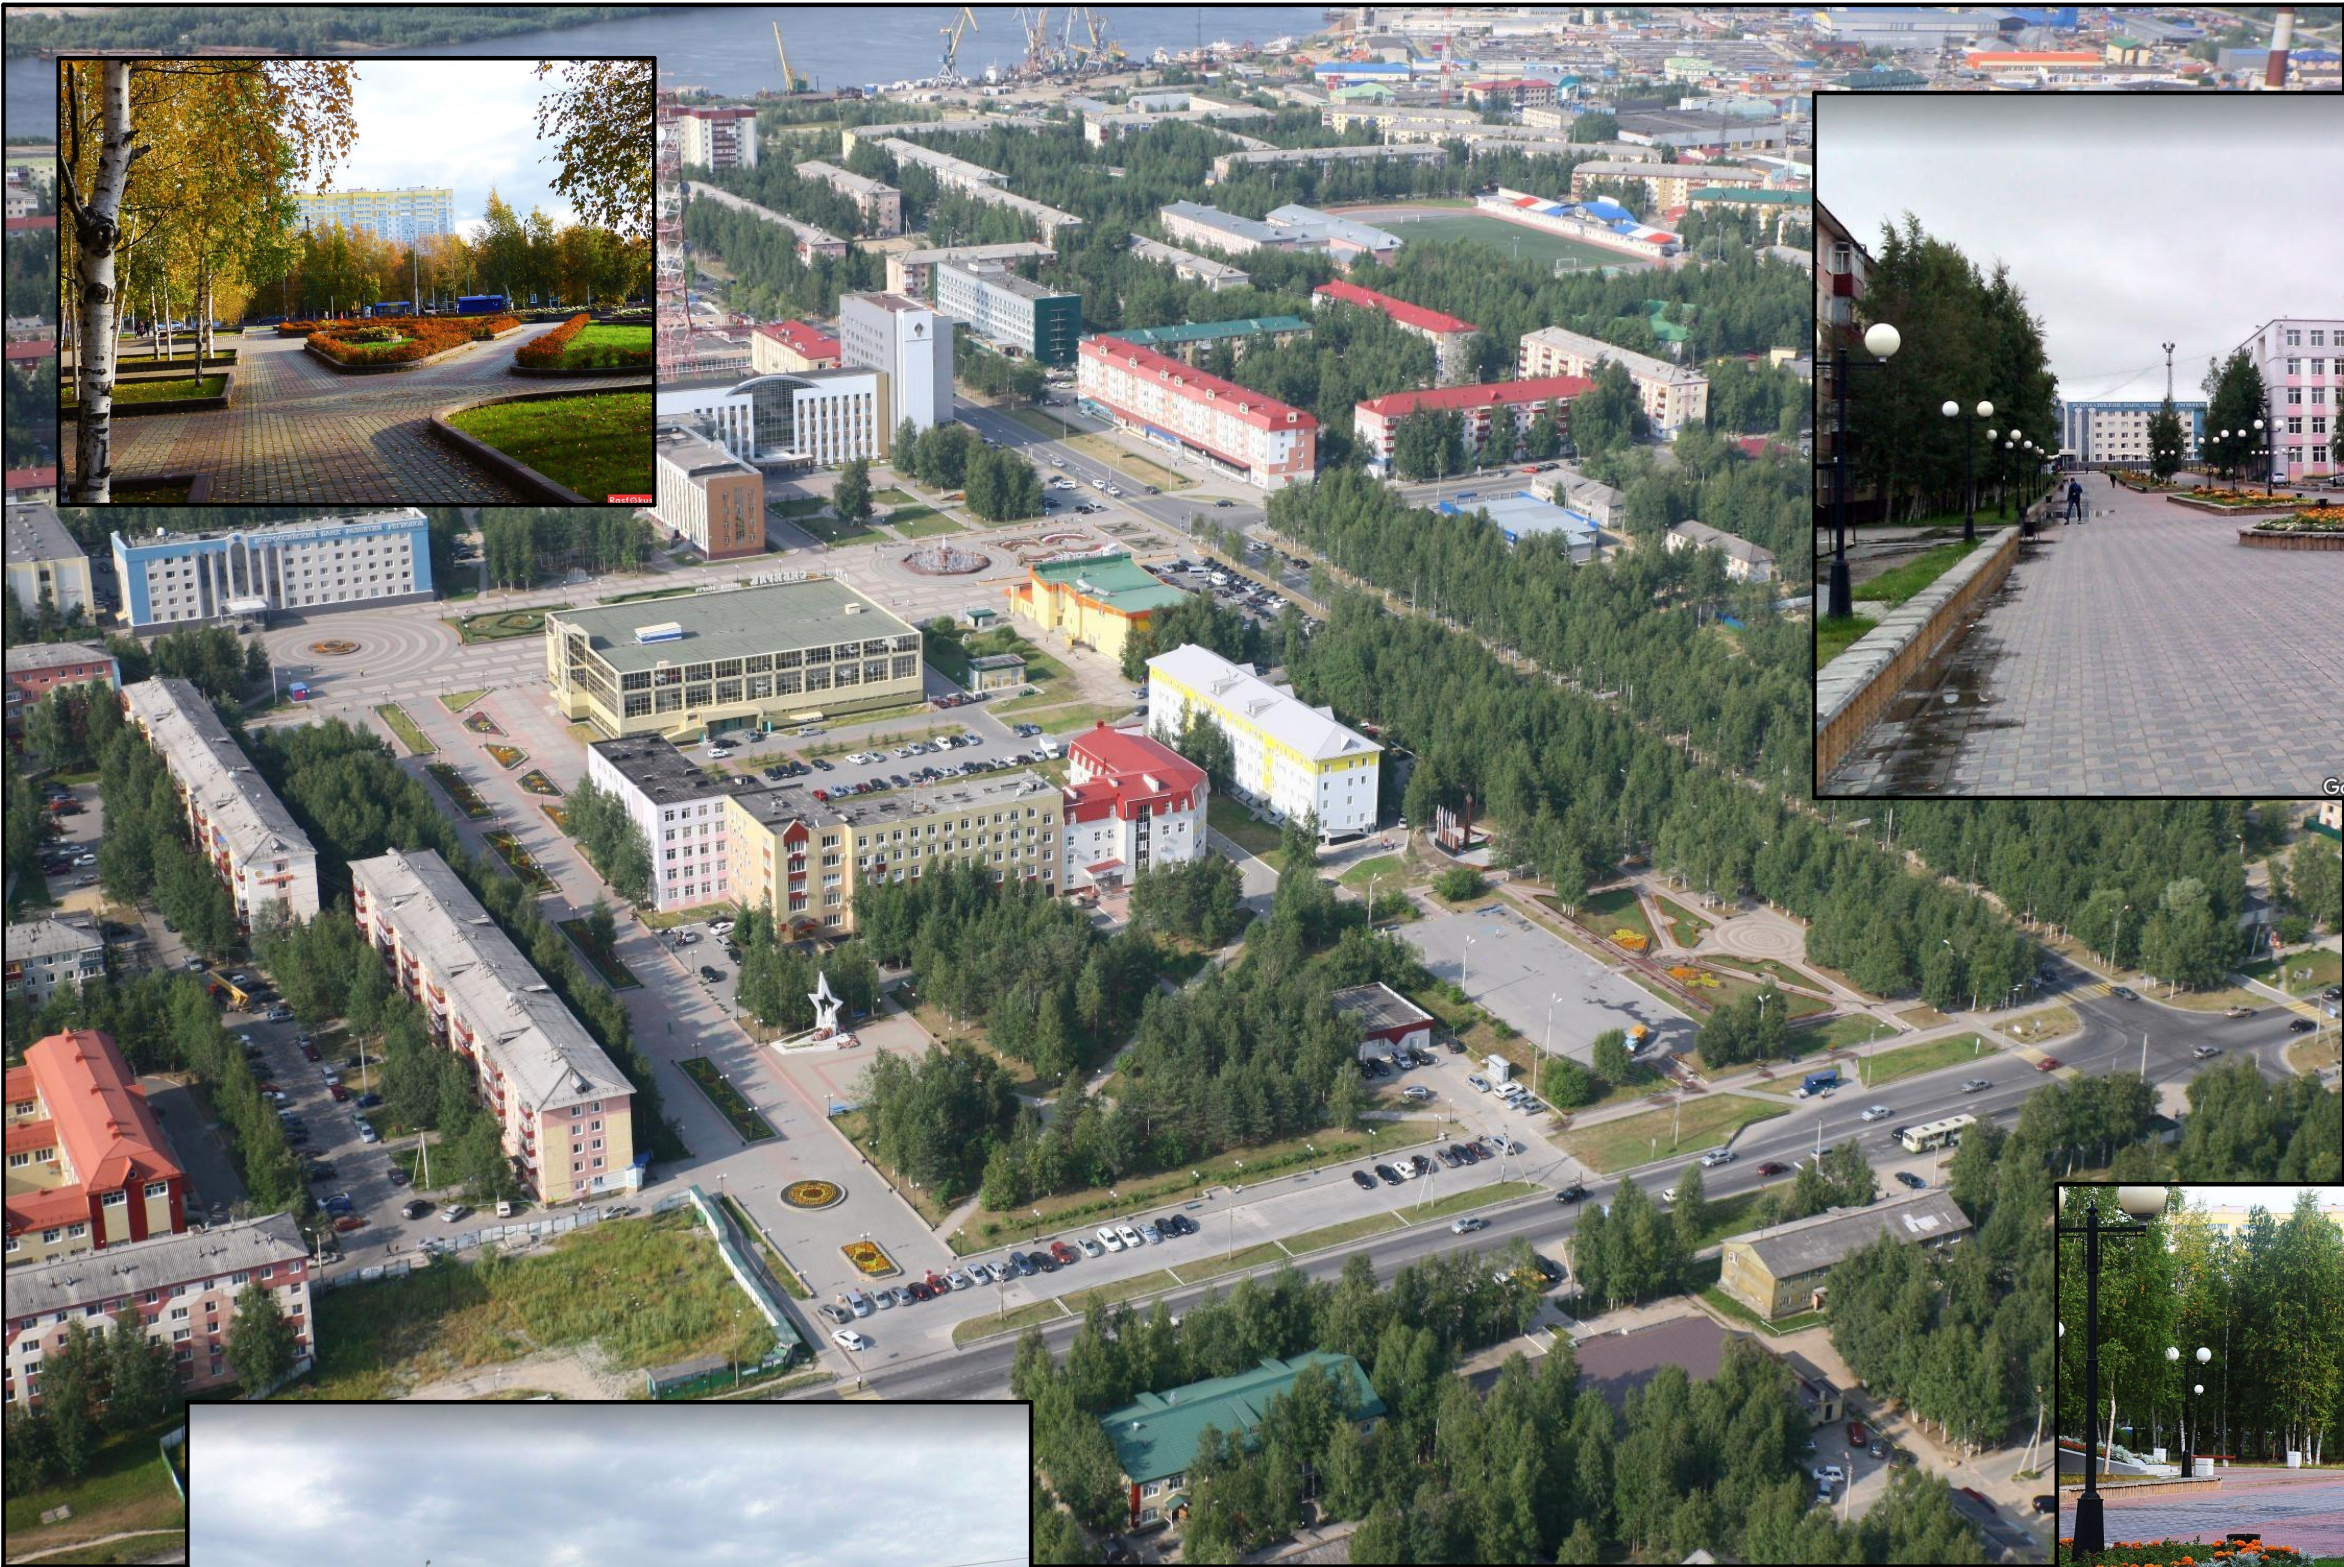

Изм.	Кол.уч.	Лист	№Док	Подп.	Дата.	Благоустройство пешеходной зоны между Комсомольским бульваром и ул. Нефтяников 3 Мкр. г. Нефтеюганска (Вариант 2)		
ГИП	Сунагапуллина						Стадия	Лист
Архитектор	Маслов						Э	2
Н. контроль	Гимазова							
						Фото существующего положения	Сибирский Институт проектирования	

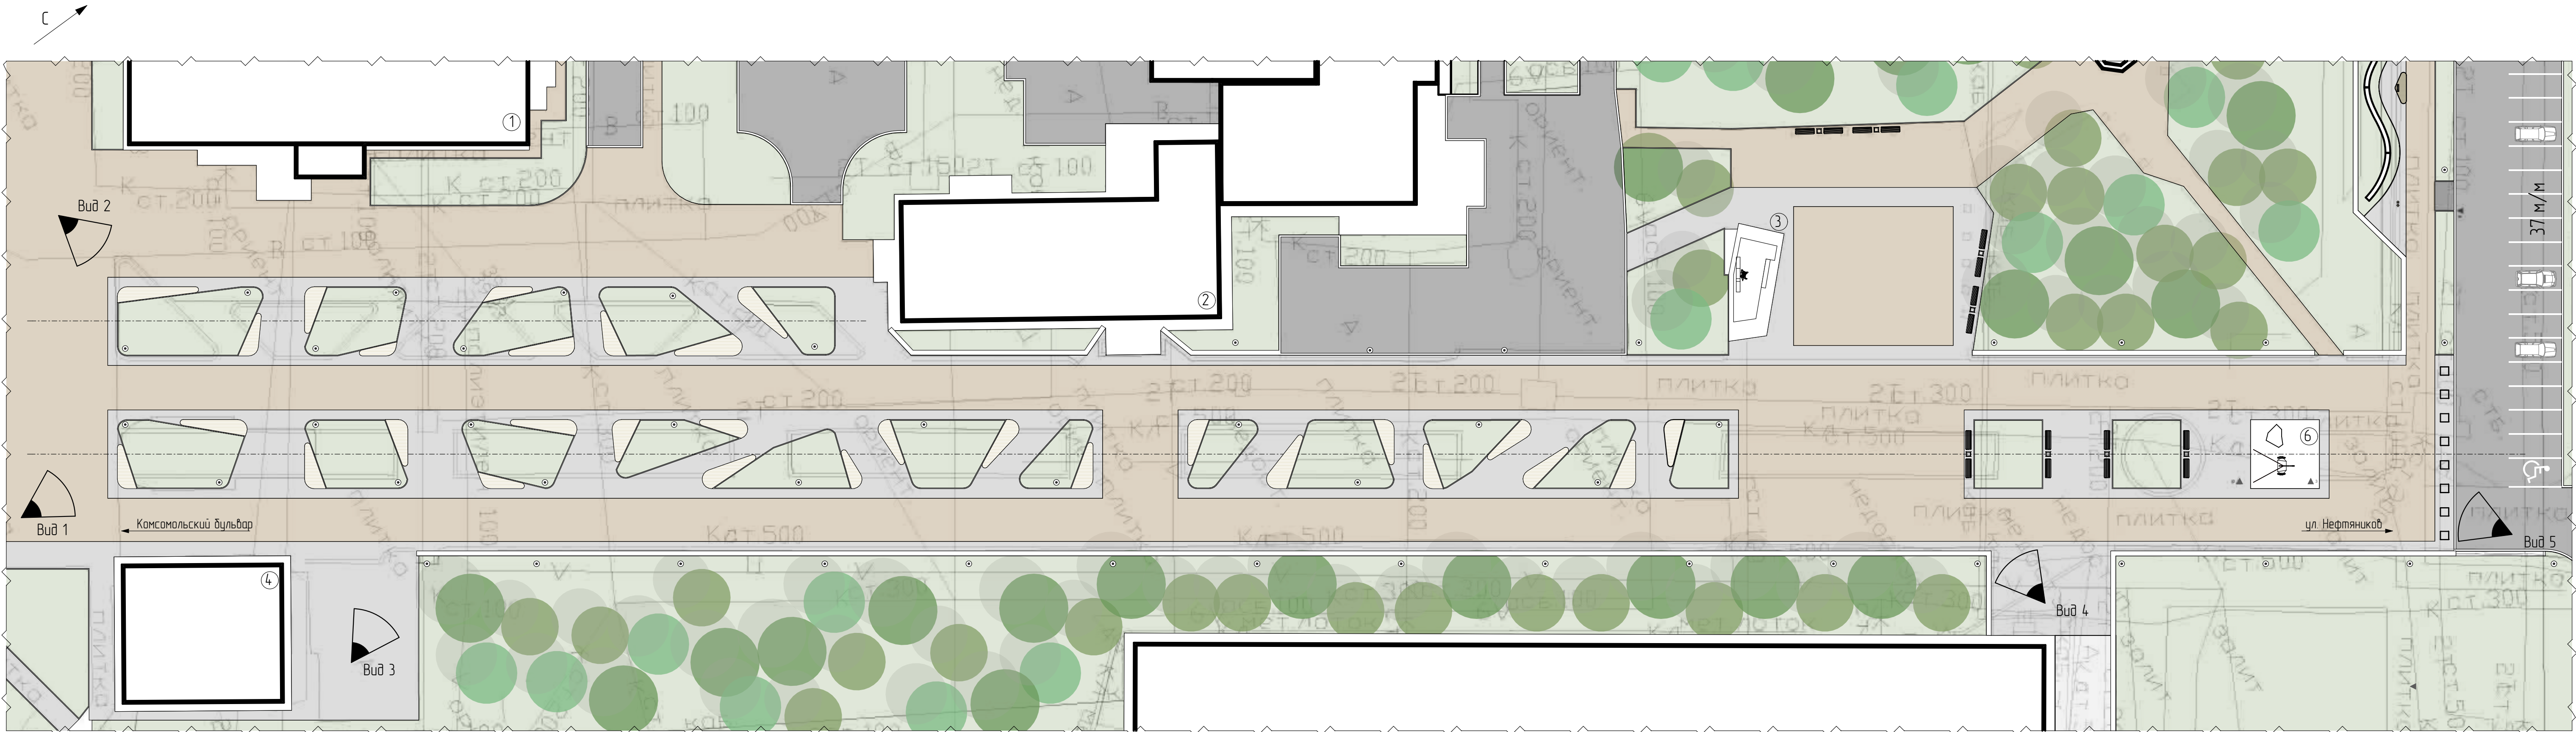

Экспликация зданий и сооружений

№ по ГП	Наименование	Примечание
1	Спорт-комплекс "Сибиряк"	Сущ.
2	Административное здание	Сущ.
3	"Памятник Воину-освободителю"	Сущ.
4	Магазин	Сущ.
5	Жилой дом	Сущ.
6	"Памятник в честь 70 лет победы Великой отечественной войне "Пушка"	Сущ.

Условные обозначения

Обозначения на плане	Наименование
⊗	Опора освещения
Грасс	Газон
Плитка / Брусчатка	Покрывтие из штучных элементов (брусчатка, камень)
Асфальт	Асфальтовое покрытие
Дерево	Существующие деревья (нанесены условно)
Видовая точка	Видовая точка
Скамья	Скамья
Парковочное место для инвалидов	Парковочное место для инвалидов
Клумба	Клумба

Фрагмент устройства клумбы



Пример подсветки


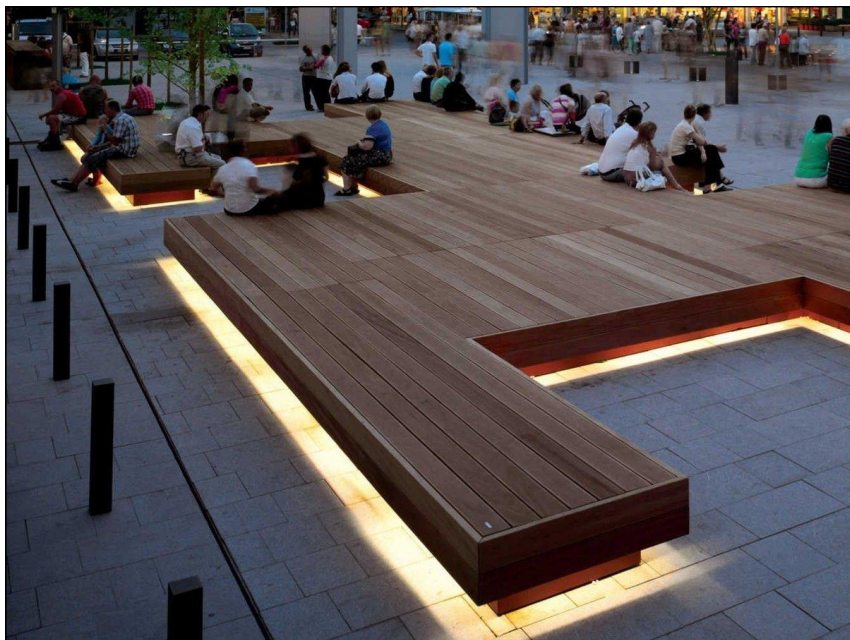


Схема компоновки листов



						ГП			
						Благоустройство пешеходной зоны между Комсомольским бульваром и ул. Нефтяников 3 Мкр. 2. Нефтеюганска (Вариант 2)			
Изм.	Колуч.	Лист	№Док.	Подп.	Дата		Стация	Лист	Листов
ГИП		Сухомлинина					Э	3	
Архитектор		Маслов				Генеральный план М 1:300	<div>Сибирский Институт проектирования</div>		
Н. контроль		Гимазова							

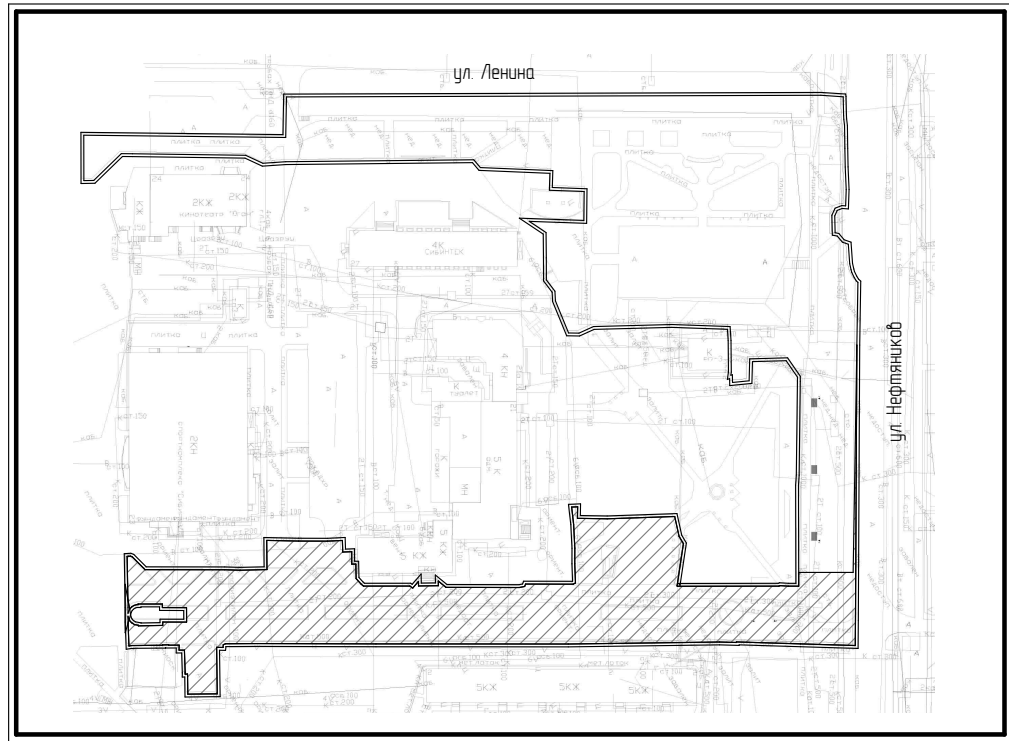