

**ОБЩЕСТВО С ОГРАНИЧЕННОЙ ОТВЕТСТВЕННОСТЬЮ
«СИБИРСКИЙ ИНСТИТУТ ПРОЕКТИРОВАНИЯ»**

**Благоустройство пешеходной зоны между Комсомольским бульваром и
ул. Нефтяников 3 Мкр. г. Нефтеюганска (Вариант 1)**

ЭСКИЗНЫЙ ПРОЕКТ




Ведомость рабочих чертежей основного комплекта

Лист	Наименование	Примечание
1	Общие данные	
2	Фото существующего положения	
3	Благоустройство пешеходной зоны между Комсомольским бульваром и ул. Нефтяников (Вариант 1)	
4	Визуализация	
5	Визуализация	
6	Визуализация	
7	Визуализация	




Нормативные документы

- Правила благоустройства территории города Нефтеюганска
- ГОСТ Р 52169-2012 Оборудование и покрытие детских игровых площадок. Безопасность Конструкций и методы испытаний. Общие требования;
- ГОСТ Р 55677-2013 Оборудование детских спортивных площадок. Безопасность конструкций и методы испытаний. Общие требования;
- СП 31-115-2006 "Открытые плоскостные физкультурно-спортивные сооружения."
- СП 59.13330.2012 "Доступность зданий и сооружений для маломобильных групп населения";
- Федеральный закон от 22.07.2008 №123-ФЗ "Технический регламент о требованиях пожарной безопасности".
- СП 82.13330.2016 "Благоустройство территорий";
- СП 11-104-97 "Инженерно-геодезические изыскания для строительства".
- СП 52.13330.2016 "Естественное и искусственное освещение. Актуализированная редакция СНиП 23-05-95**"


Ситуационная схема

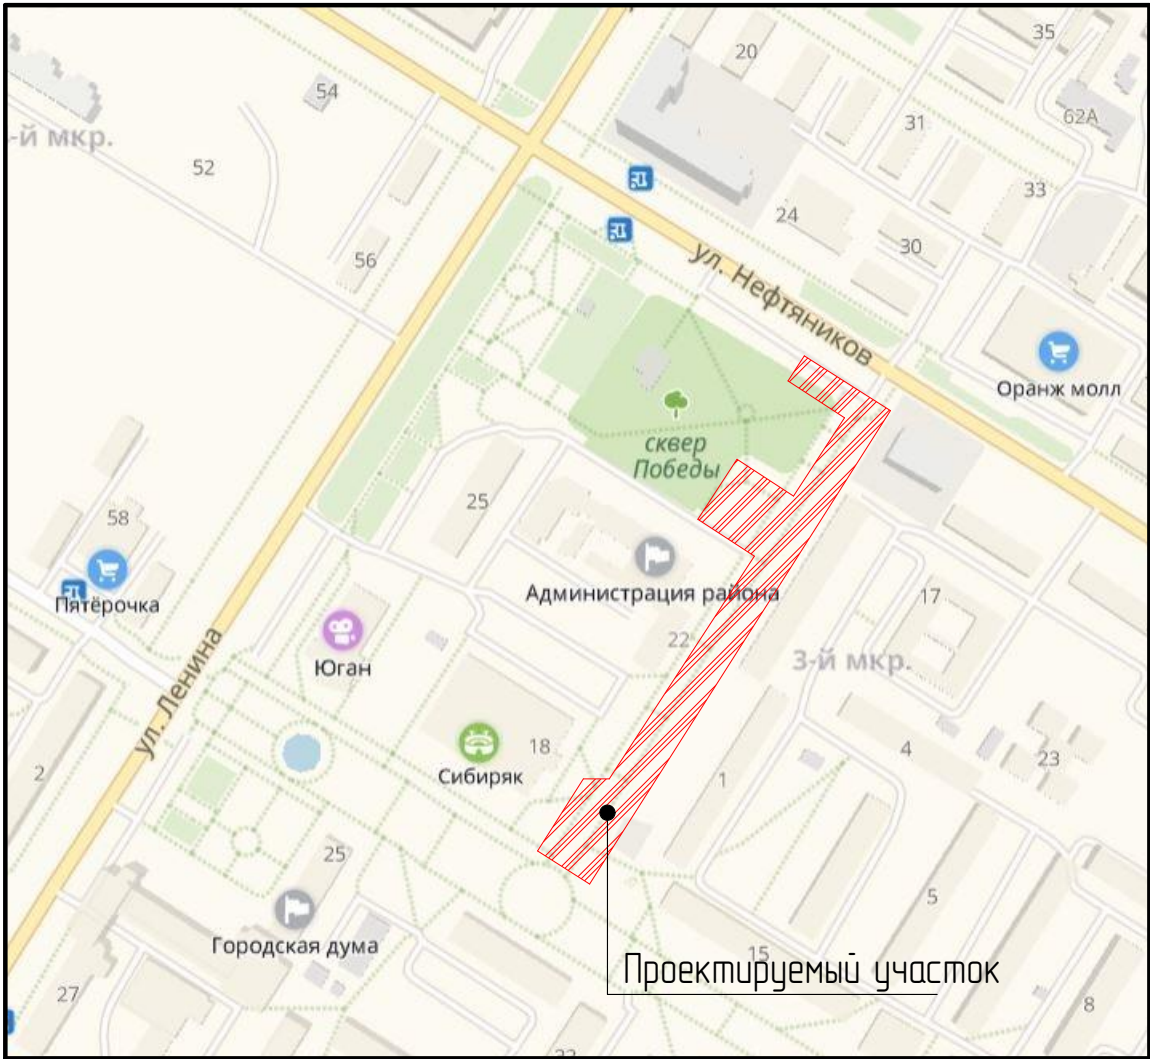

						Благоустройство пешеходной зоны между Комсомольским бульваром и ул. Нефтяников 3 Мкр. г. Нефтеюганска (Вариант 1)			
Изм.	Кол.уч.	Лист	№Док	Подп.	Дата.		Стадия	Лист	Листов
ГИП	Сунагапуллина						Э	1	
Архитектор	Маслов								
Н. контроль	Гимазова								
						Общие данные; Ситуационная схема		Сибирский Институт проектирования	

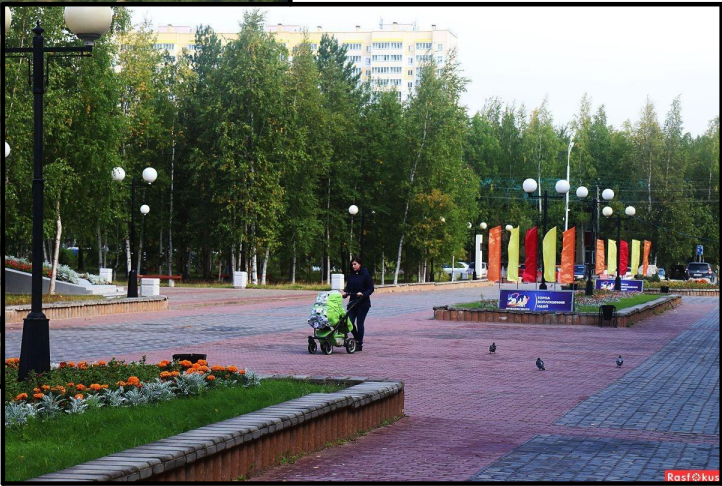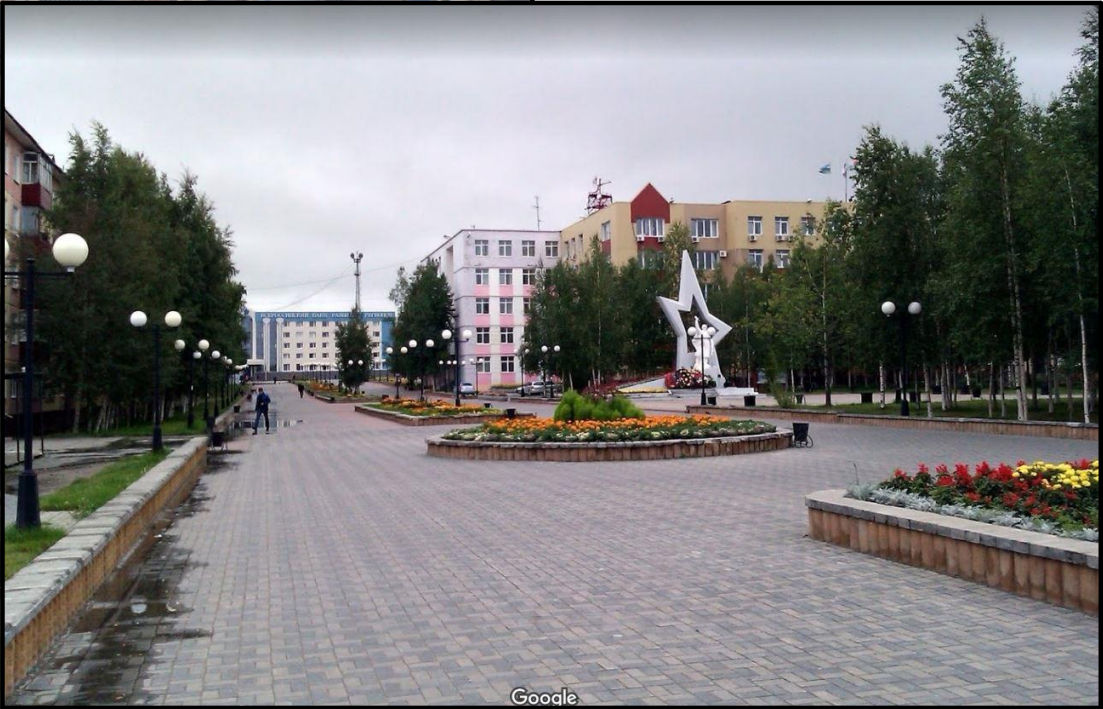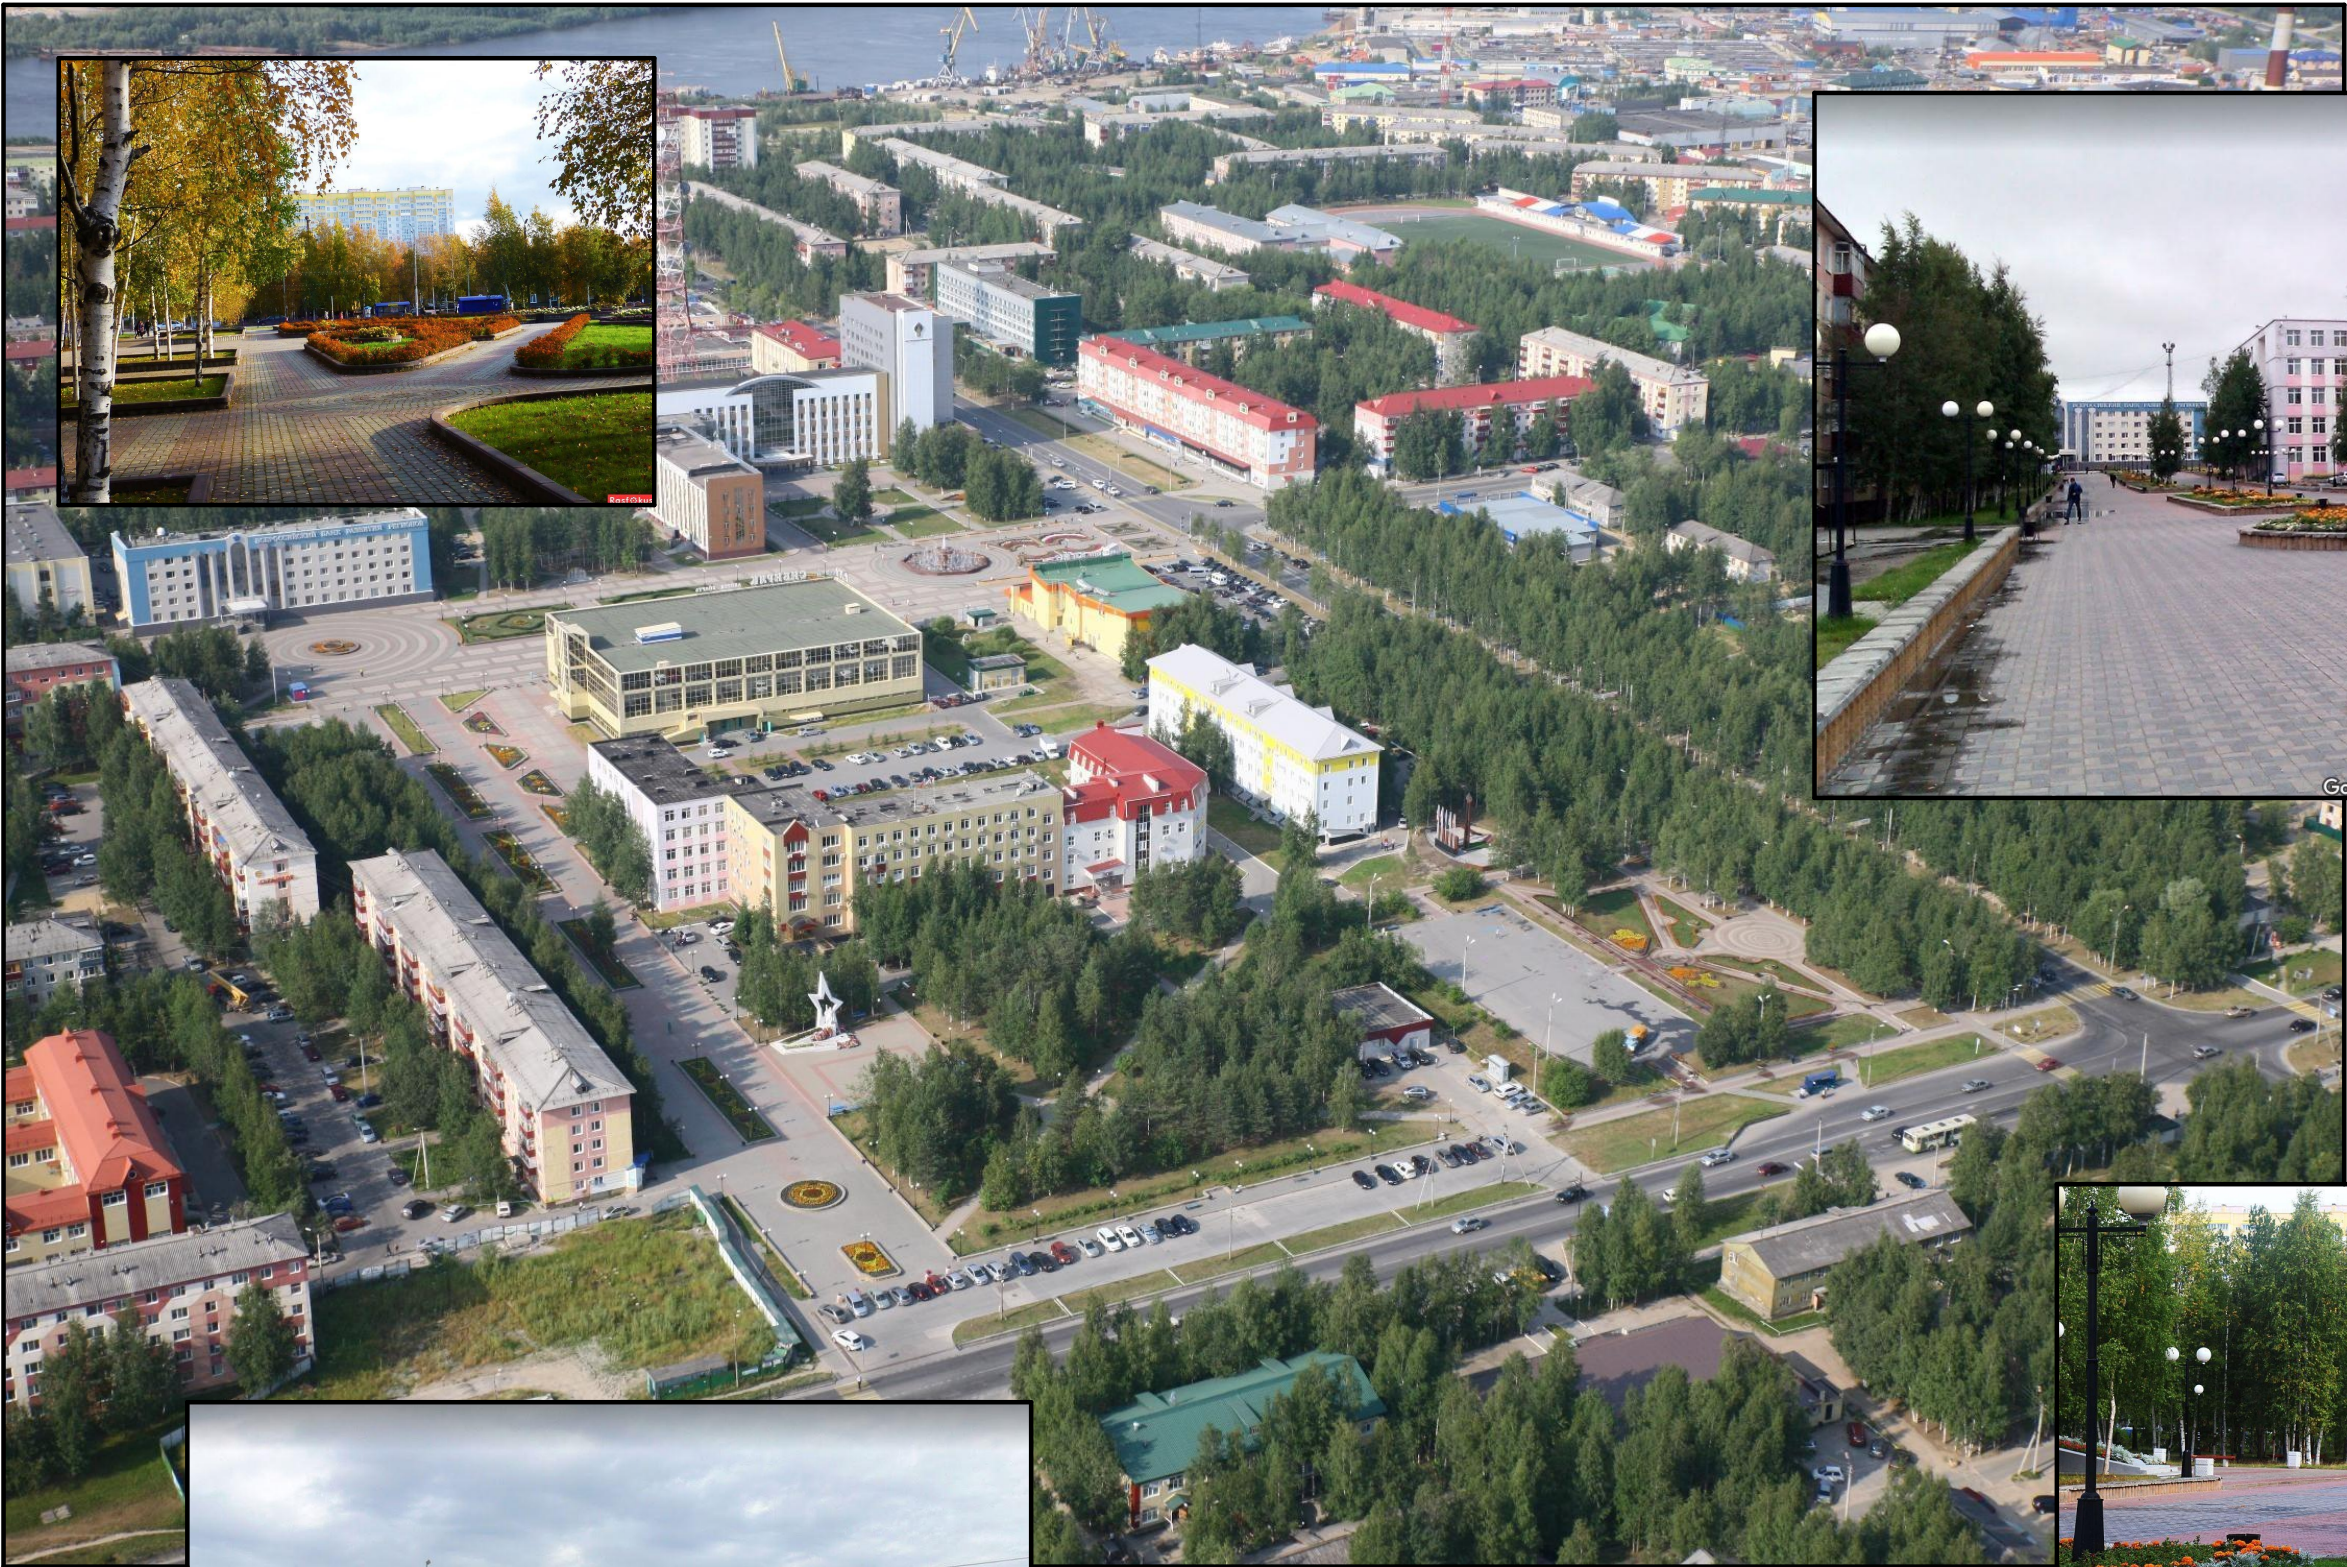

						Благоустройство пешеходной зоны между Комсомольским бульваром и ул. Нефтяников 3 Мкр. г. Нефтеюганска (Вариант 1)		
Изм.	Кол.уч.	Лист	№ Док	Подп.	Дата.		Стадия	Лист
ГИП		Сунагапуллина					Э	2
Архитектор		Маслов						
Н. контроль		Гимазова						
						Фото существующего положения		Сиби́рский Инсти́тут проектирования

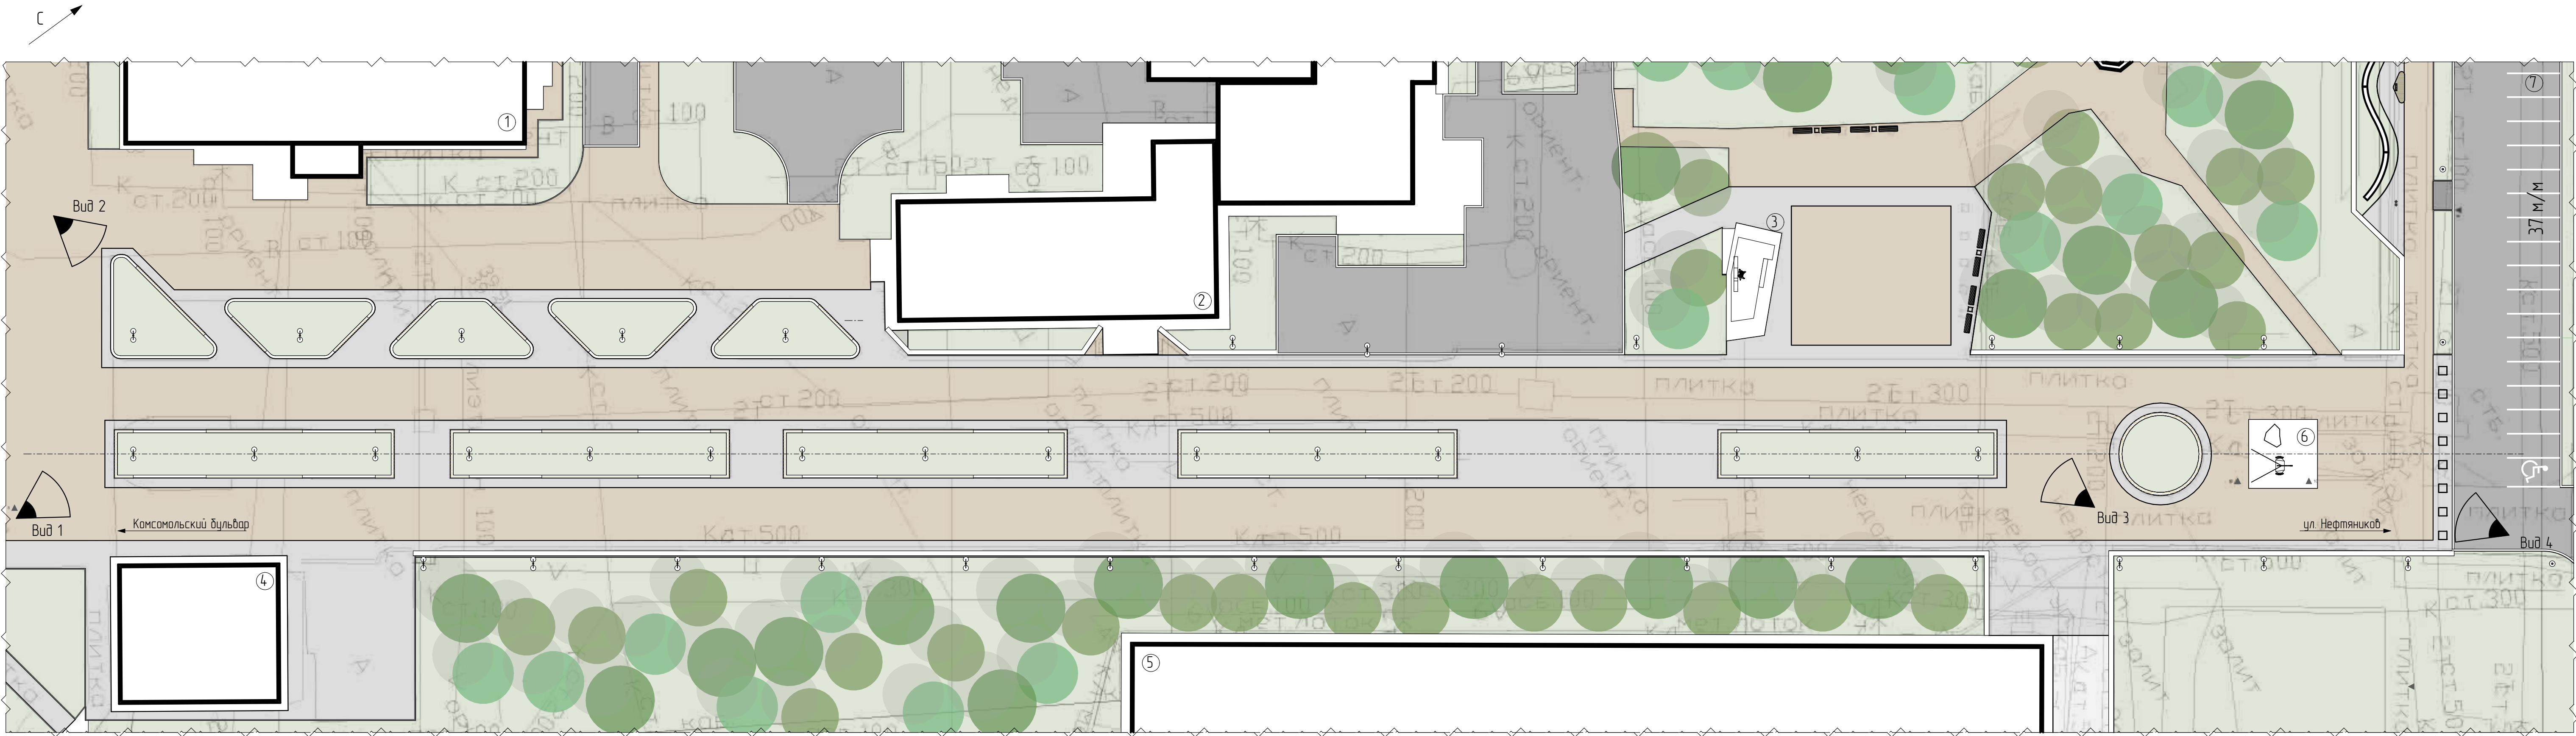

Экспликация зданий и сооружений

№ по ГП	Наименование	Примечание
1	Спорт-комплекс "Сибиряк"	Сущ.
2	Административное здание	Сущ.
3	"Памятник Воину-освободителя"	Сущ.
4	Магазин	Сущ.
5	Жилой дом	Сущ.
6	"Памятник в честь 70 лет победы Великой отечественной войне "Пушка"	Сущ.


Условные обозначения

Обозначения на плане	Наименование
	Опора освещения
	Газон
	Покрытие из штучных элементов (брусчатка, камень)
	Асфальтовое покрытие
	Существующие деревья (нанесены условно)
	Видовая точка
	Скамья
	Парковочное место для инвалидов
	Клумба

Фрагмент устройства клумбы



Схема компоновки листов

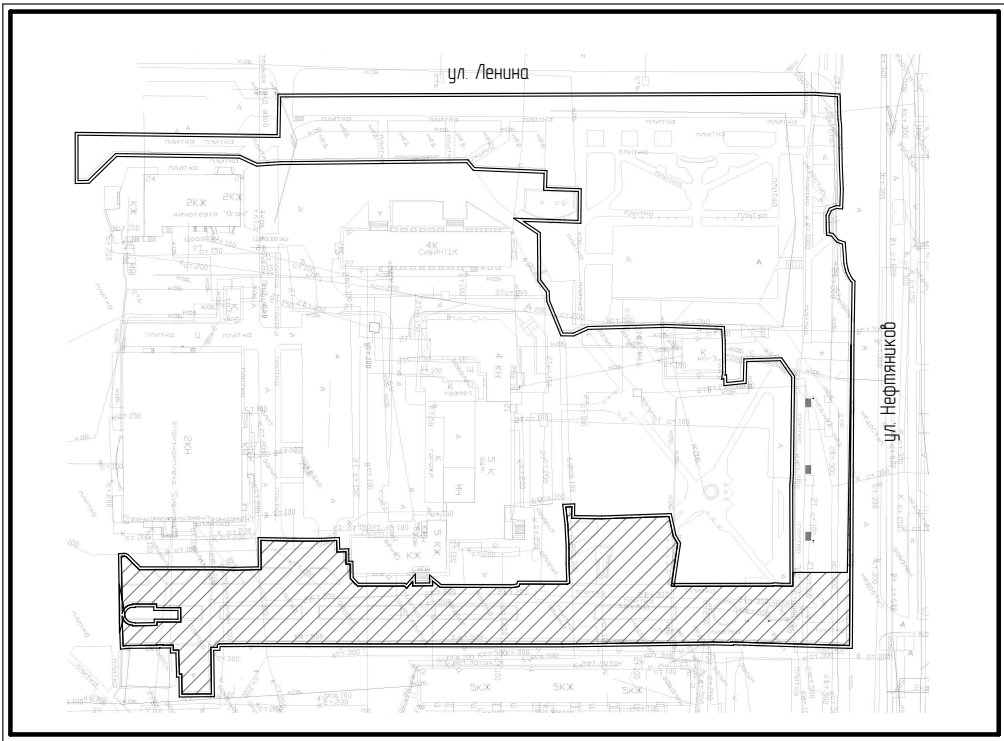

						ГП		
						Благоустройство пешеходной зоны между Комсомольским бульваром и ул. Нефтяников 3 Мкр. г. Нефтеганска (Вариант 1)		
Изм.	Колун.	Лист	№Док.	Подп.	Дата		Стация	Лист
ГИП		Сунагомулина					Э	3
Архитектор		Маслов						
Н. контроль		Гимазова						
						Генеральный план М 1:300		Сибирский Институт проектирования

