

**ОБЩЕСТВО С ОГРАНИЧЕННОЙ ОТВЕТСТВЕННОСТЬЮ  
«СИБИРСКИЙ ИНСТИТУТ ПРОЕКТИРОВАНИЯ»**

**Благоустройство пешеходной зоны вдоль  
ул. Нефтяников и ул. Ленина 3 Мкр. г. Нефтеюганска  
(Вариант 1)**

**ЭСКИЗНЫЙ ПРОЕКТ**




Ведомость рабочих чертежей основного комплекта

Лист	Наименование	Примечание
1	Общие данные	
2	Фото существующего положения	
3	Благоустройство вдоль ул. Ленина	
4	Визуализация	
5	Визуализация	
6	Визуализация	
7	Визуализация	
8	Благоустройство пешеходной зоны по ул. Нефтяников	
9	Визуализация	
10	Визуализация	
11	Визуализация	

Нормативные документы

- Правила благоустройства территории города Нефтеюганска
- ГОСТ Р 52169-2012 Оборудование и покрытие детских игровых площадок. Безопасность Конструкций и методы испытаний. Общие требования;
- ГОСТ Р 55677-2013 Оборудование детских спортивных площадок. Безопасность конструкций и методы испытаний. Общие требования;
- СП 31-115-2006 "Открытые плоскостные физкультурно-спортивные сооружения."
- СП 59.13330.2012 "Доступность зданий и сооружений для маломобильных групп населения";
- Федеральный закон от 22.07.2008 №123-ФЗ "Технический регламент о требованиях пожарной безопасности".
- СП 82.13330.2016 "Благоустройство территорий";
- СП 11-104-97 "Инженерно-геодезические изыскания для строительства".
- СП 52.13330.2016 "Естественное и искусственное освещение. Актуализированная редакция СНиП 23-05-95\*\*"

Ситуационная схема

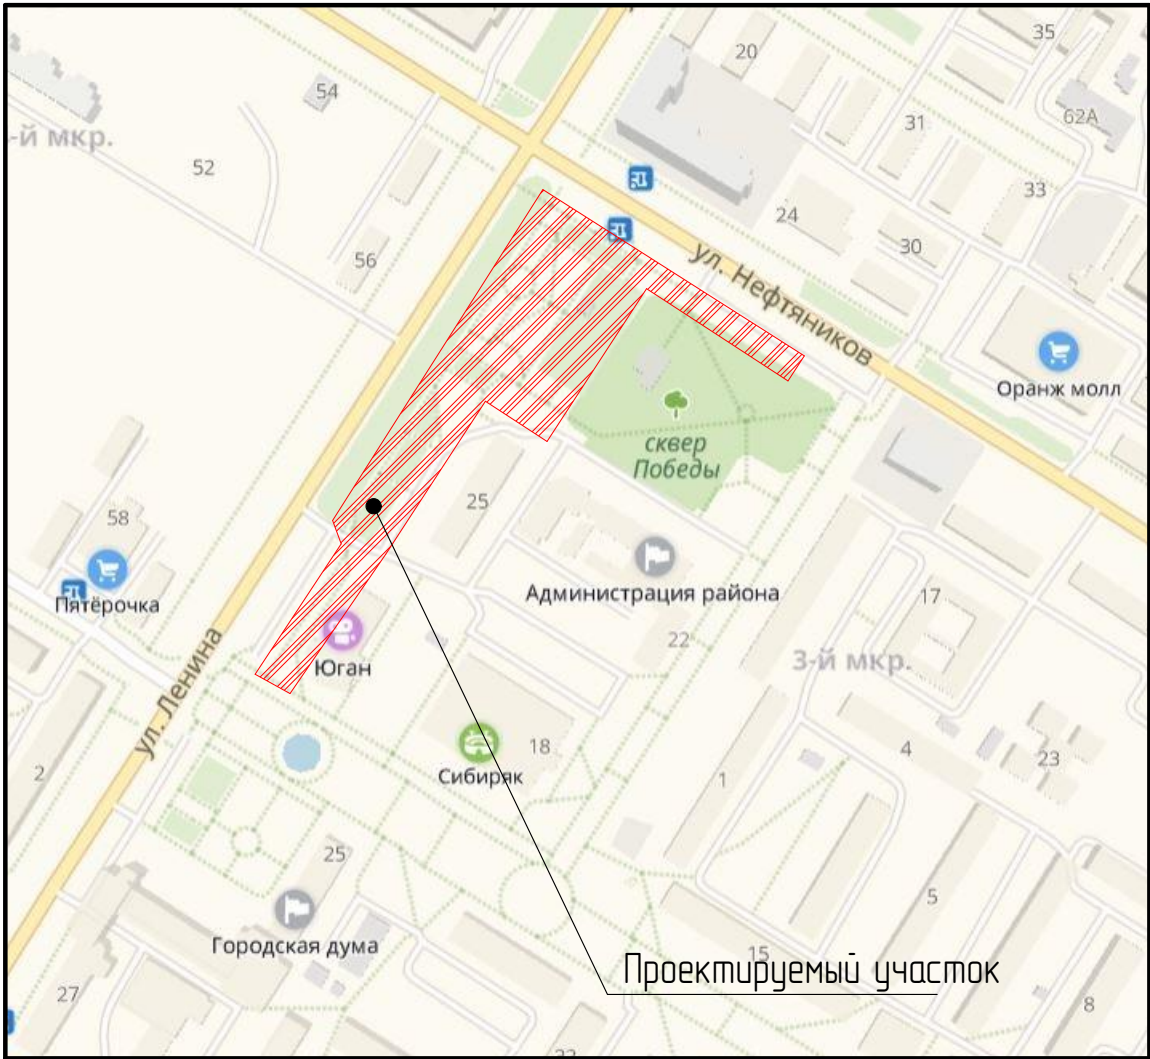

						Благоустройство пешеходной зоны вдоль ул. Нефтяников и ул. Ленина 3 Мкр. г. Нефтеюганска (Вариант 1)		
Изм.	Кол.уч.	Лист	№Док	Подп.	Дата.		Стадия	Лист
ГИП		Сунагапуллина					Э	1
Архитектор		Маслов						
Н. контроль		Гимазова						
						Общие данные; Ситуационная схема	Сибирский Институт проектирования	



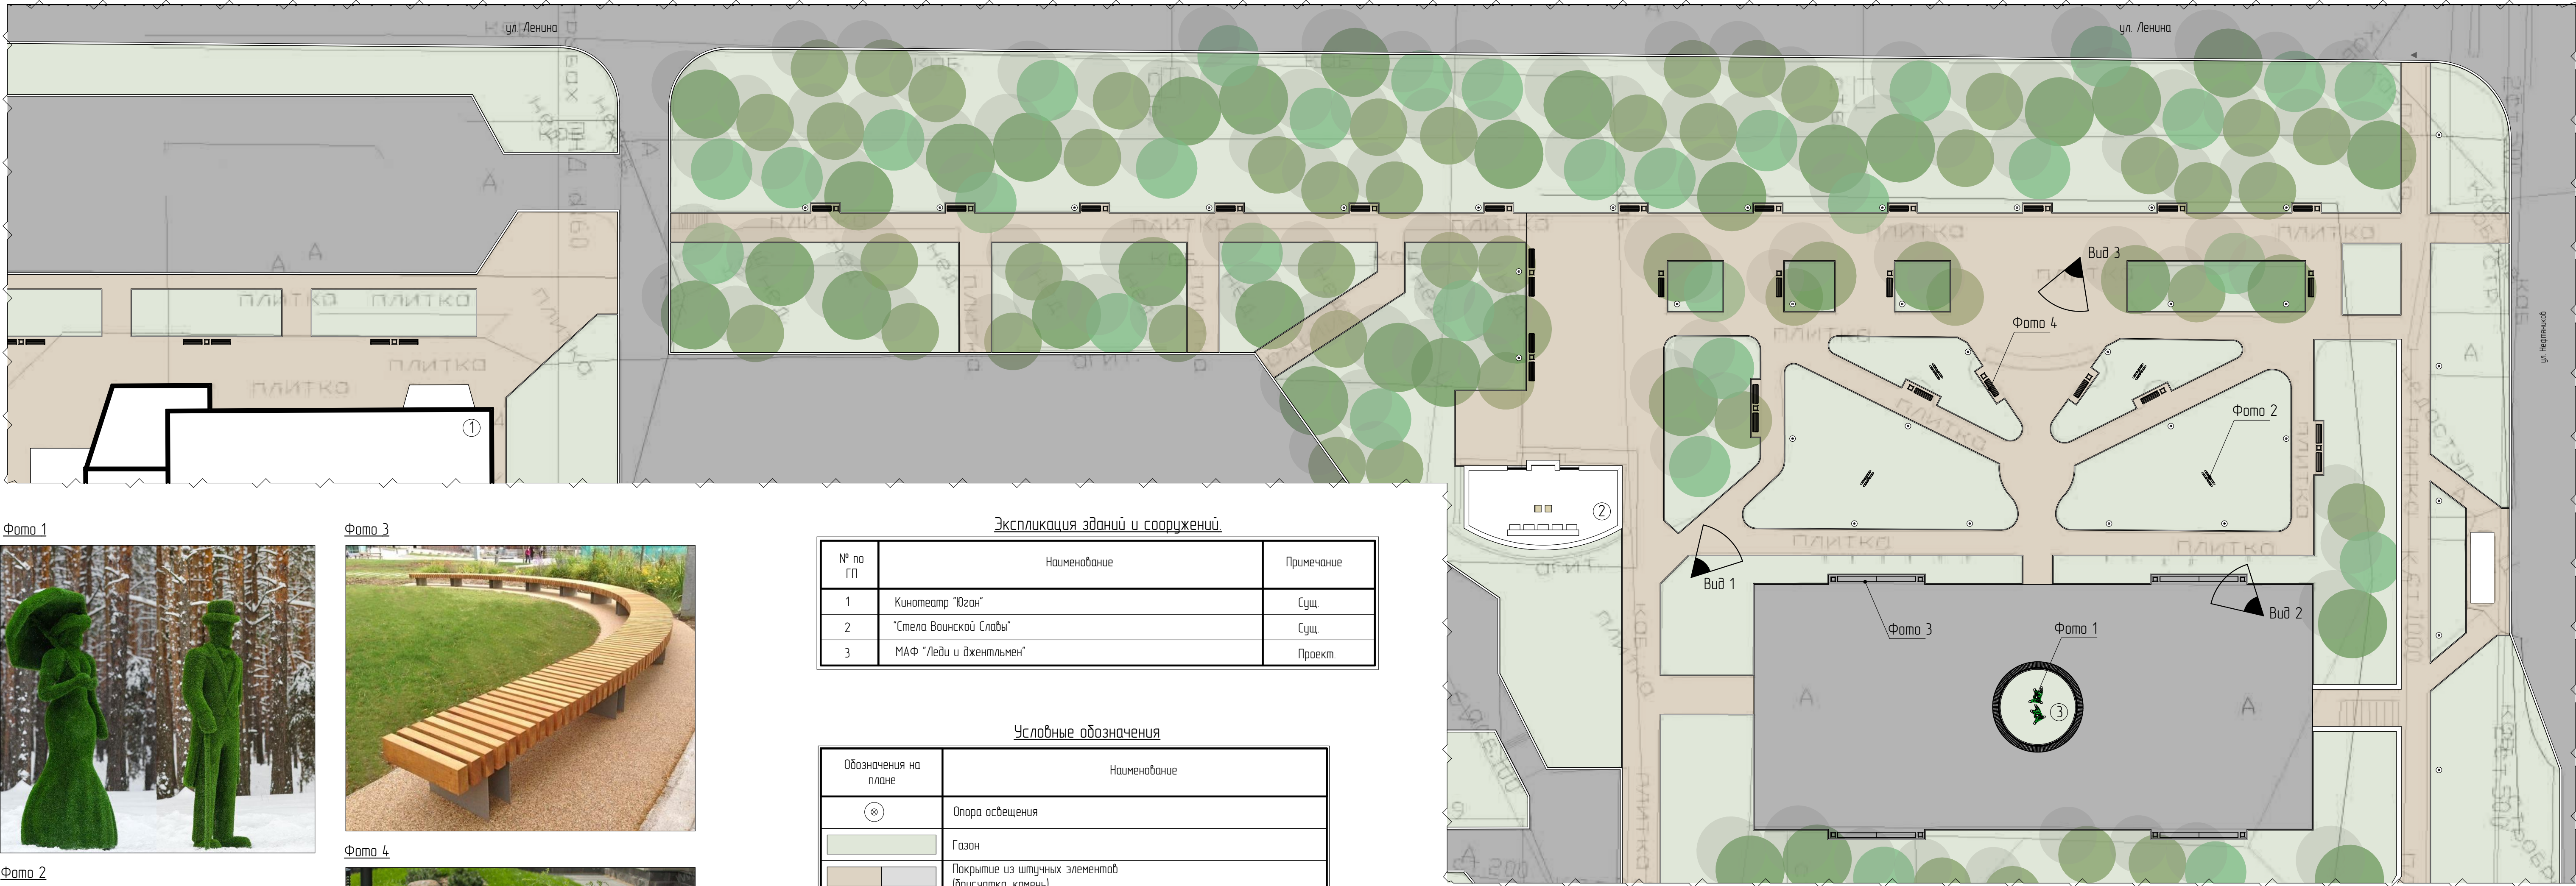
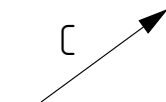


Фото 1



Фото 2



Фото 3



Фото 4




Экспликация зданий и сооружений

№ по ГП	Наименование	Примечание
1	Кинотеатр "Юган"	Сущ.
2	"Стела Воинской Славы"	Сущ.
3	МАФ "Леди и джентльмен"	Проект.

Условные обозначения




Обозначения на плане	Наименование
⊗	Опора освещения
■	Газон
■ ■	Покрытие из штучных элементов (друсчатка, камень)
■	Асфальтовое покрытие
● ●	Существующие деревья (нанесены условно)
▲	Видовая точка
■ ■	Скамья с урной
■	МАФ (Кинетическая скульптура)
■	МАФ Топиари

Схема компоновки листов

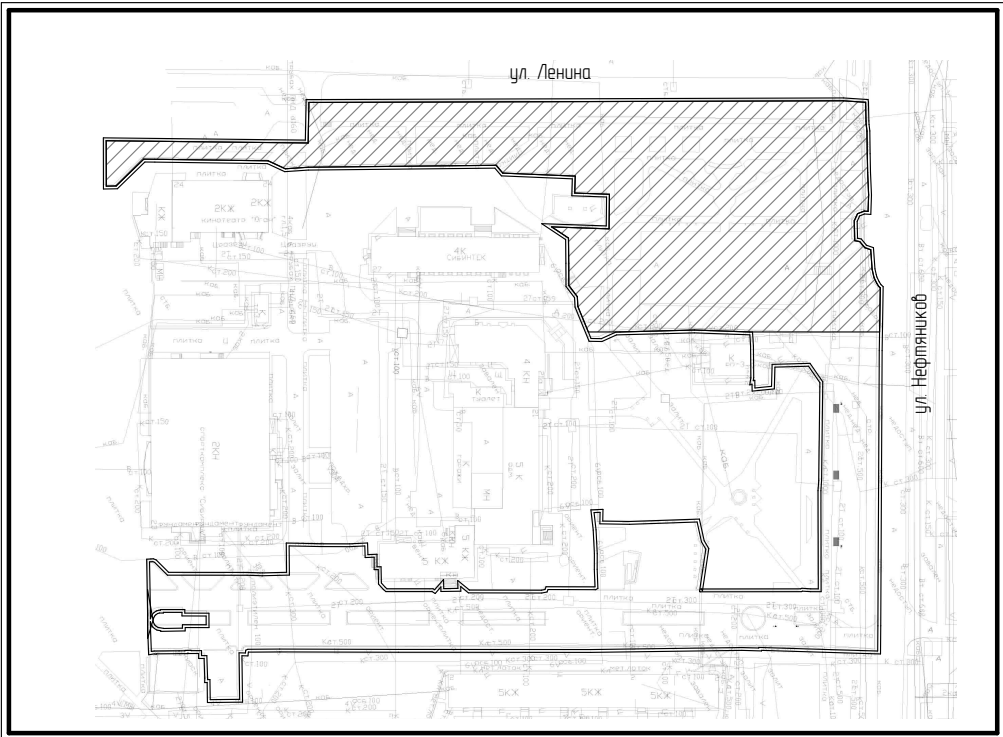

						ГП		
						Благоустройство пешеходной зоны вдоль ул. Нефтянкова и ул. Ленина 3 Мкр. г. Нефтеюганска (Вариант 1)		
Изм.	Колун.	Лист	№Док.	Подп.	Дата	Благоустройство вдоль ул. Ленина		
ГИП	Сухоматюлина					Э	3	
Архитектор	Маслов							
Н. контроль	Гимазова							
						Генеральный план М 1:300		
						Сибирский Институт проектирования		



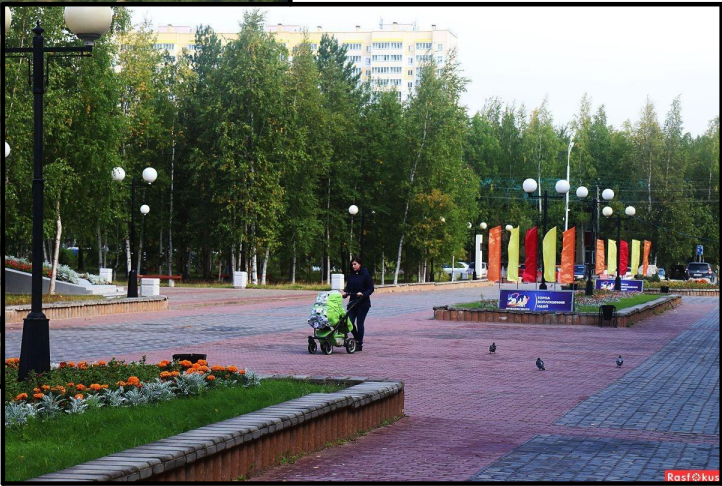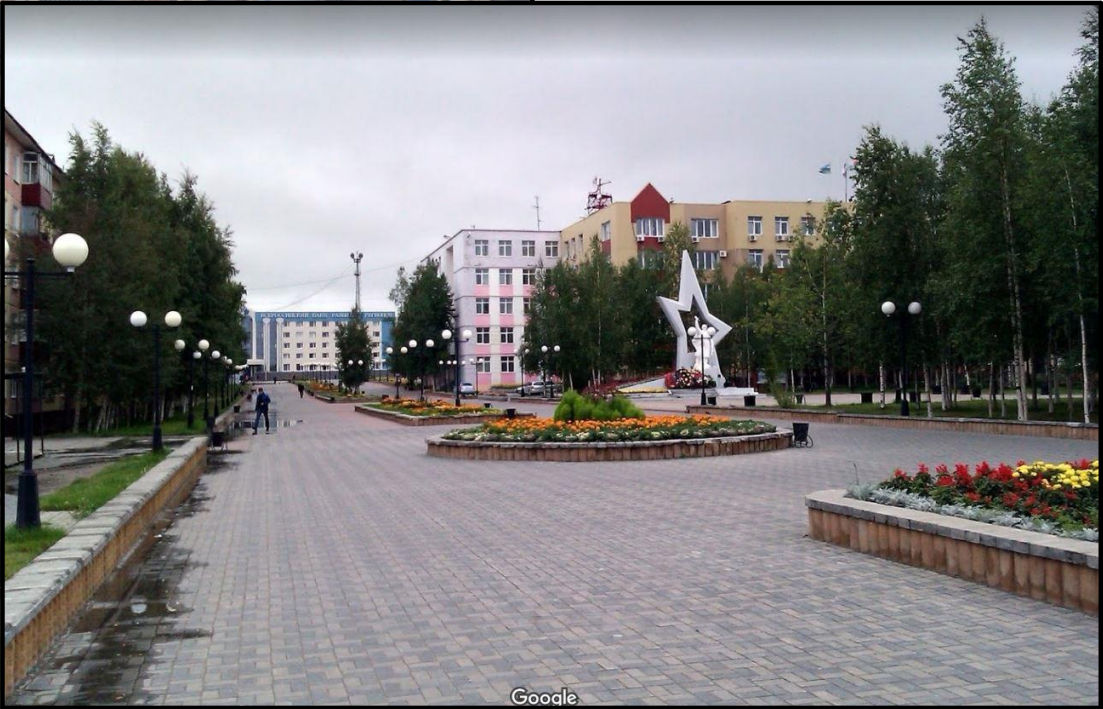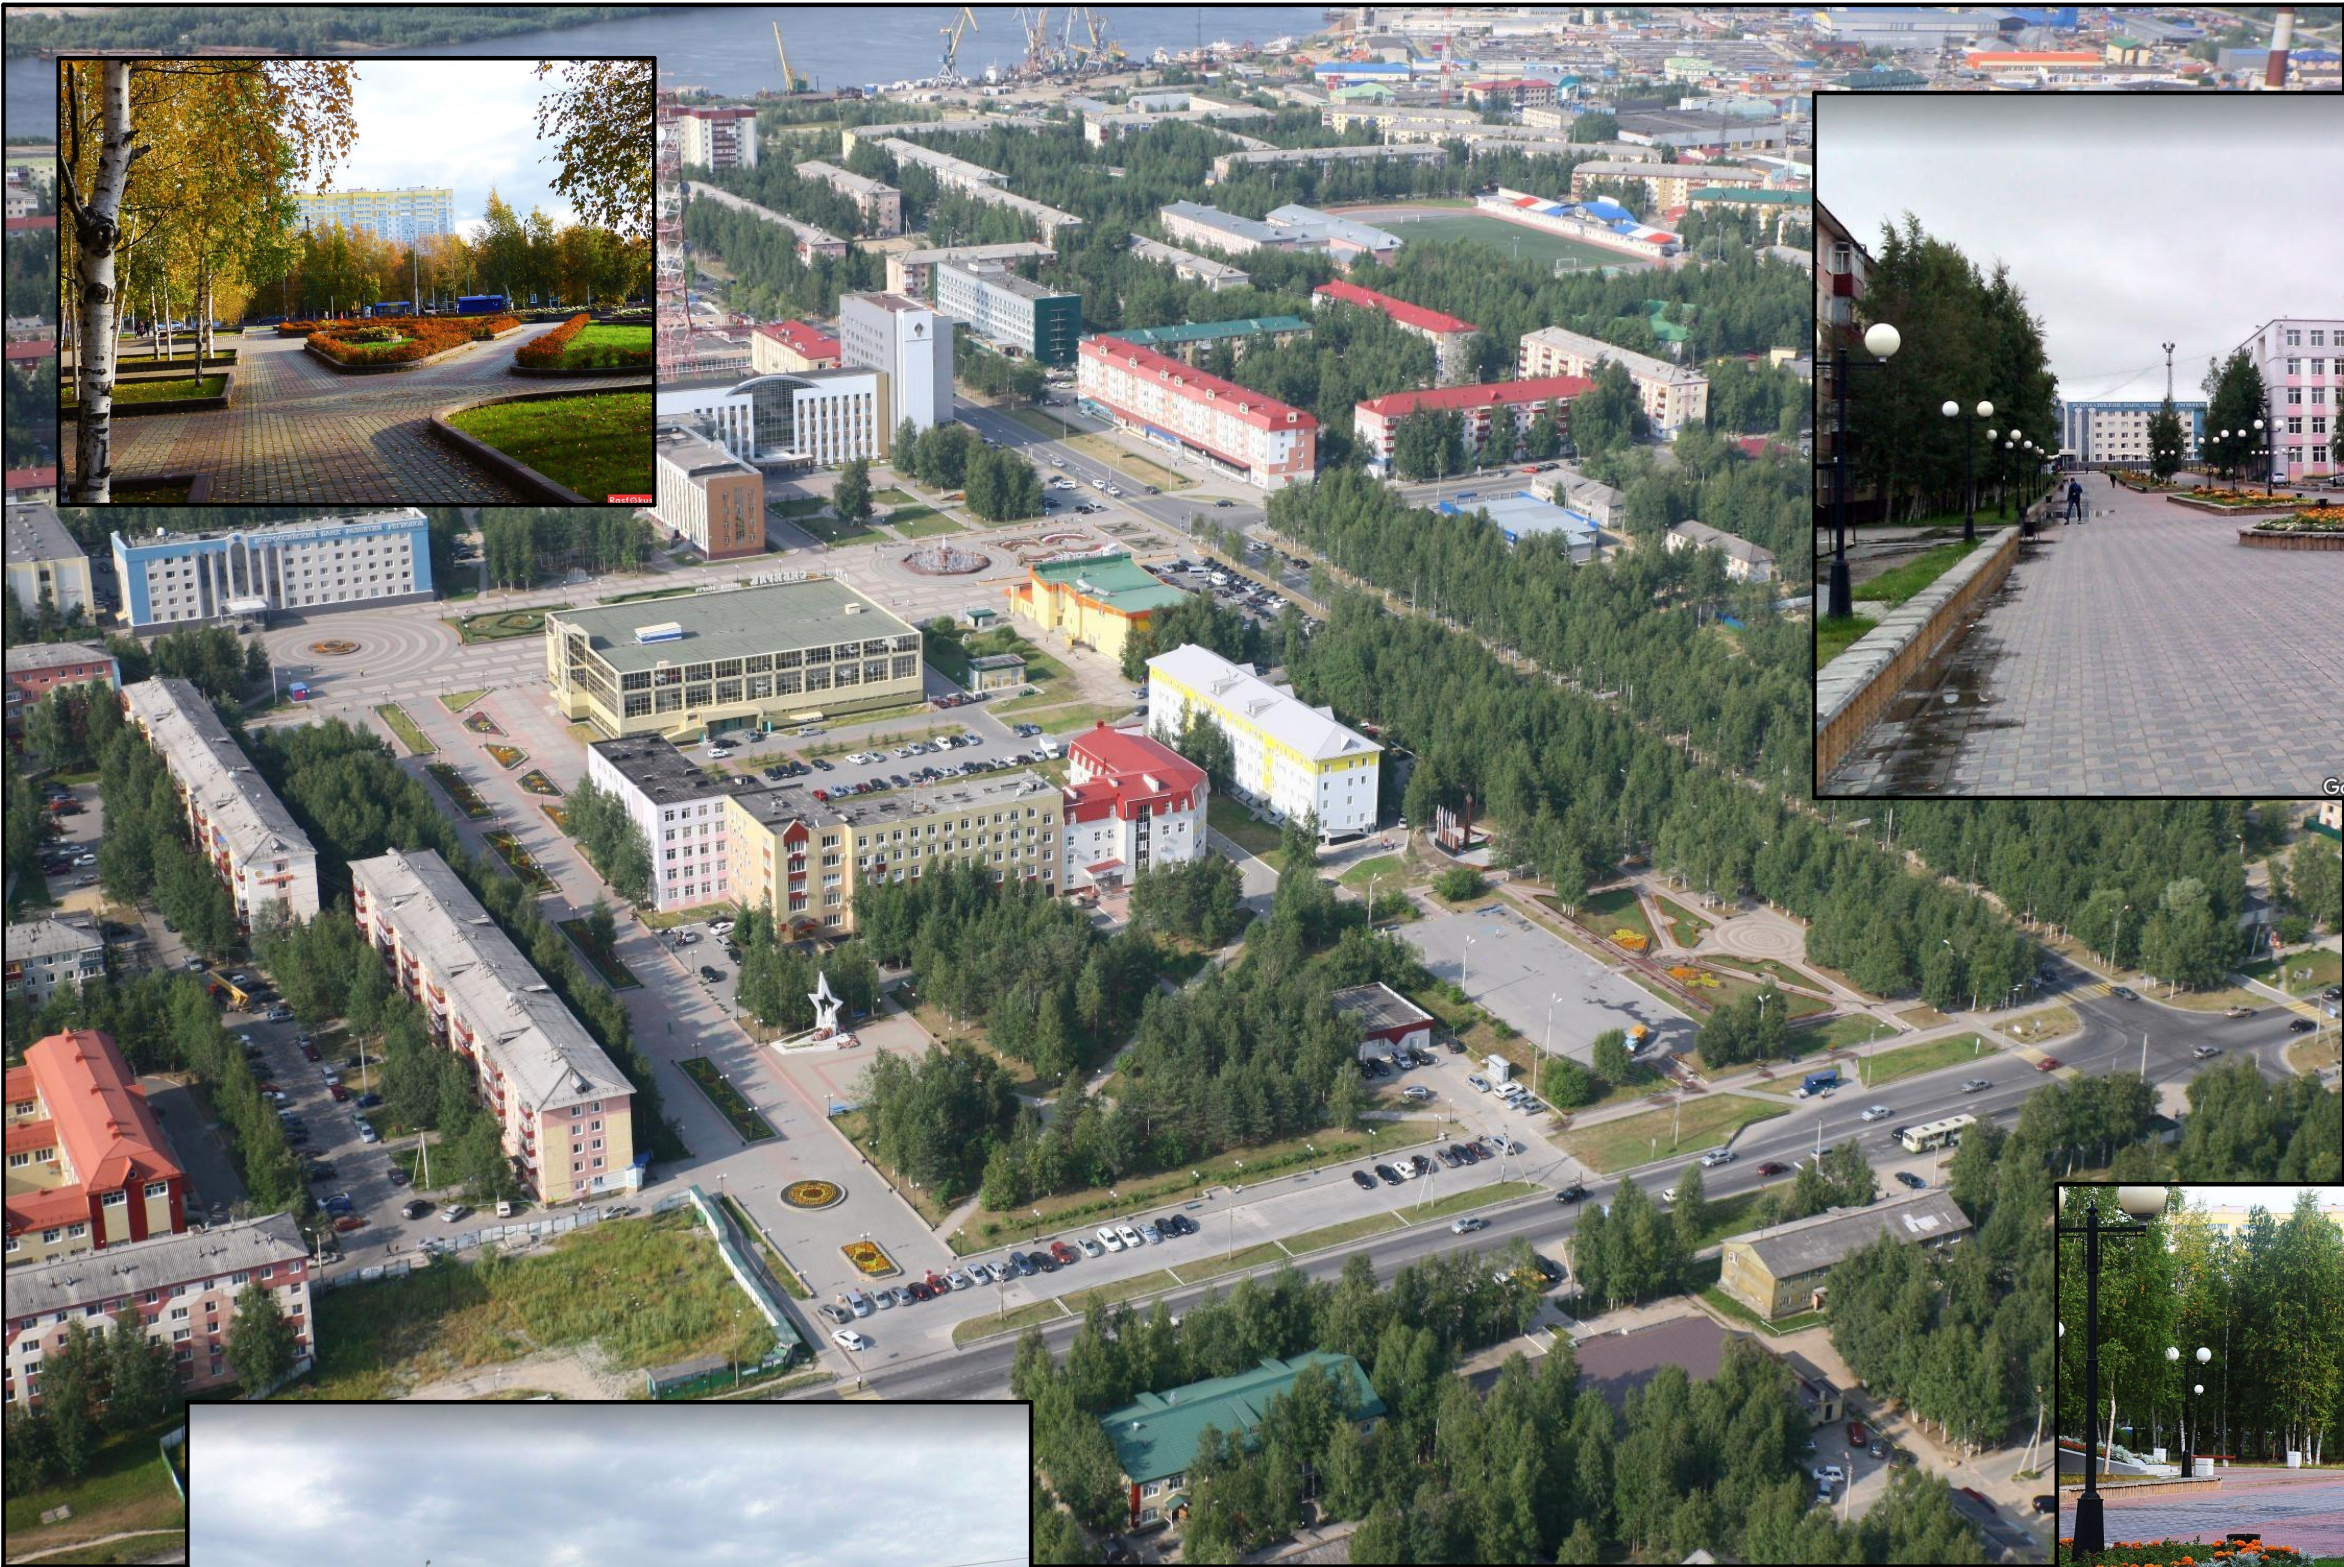

Изм.	Кол.уч.	Лист	№ Док	Подп.	Дата	Благоустройство пешеходной зоны вдоль ул. Нефтяников и ул. Ленина 3 Мкр. г. Нефтеюганска (Вариант 1)		
ГИП		Сунагапуллина				Стадия	Лист	Листов
Архитектор		Маслов				Э	2	
Н. контроль		Гимазова				Фото существующего положения		Сибирский Институт проектирования













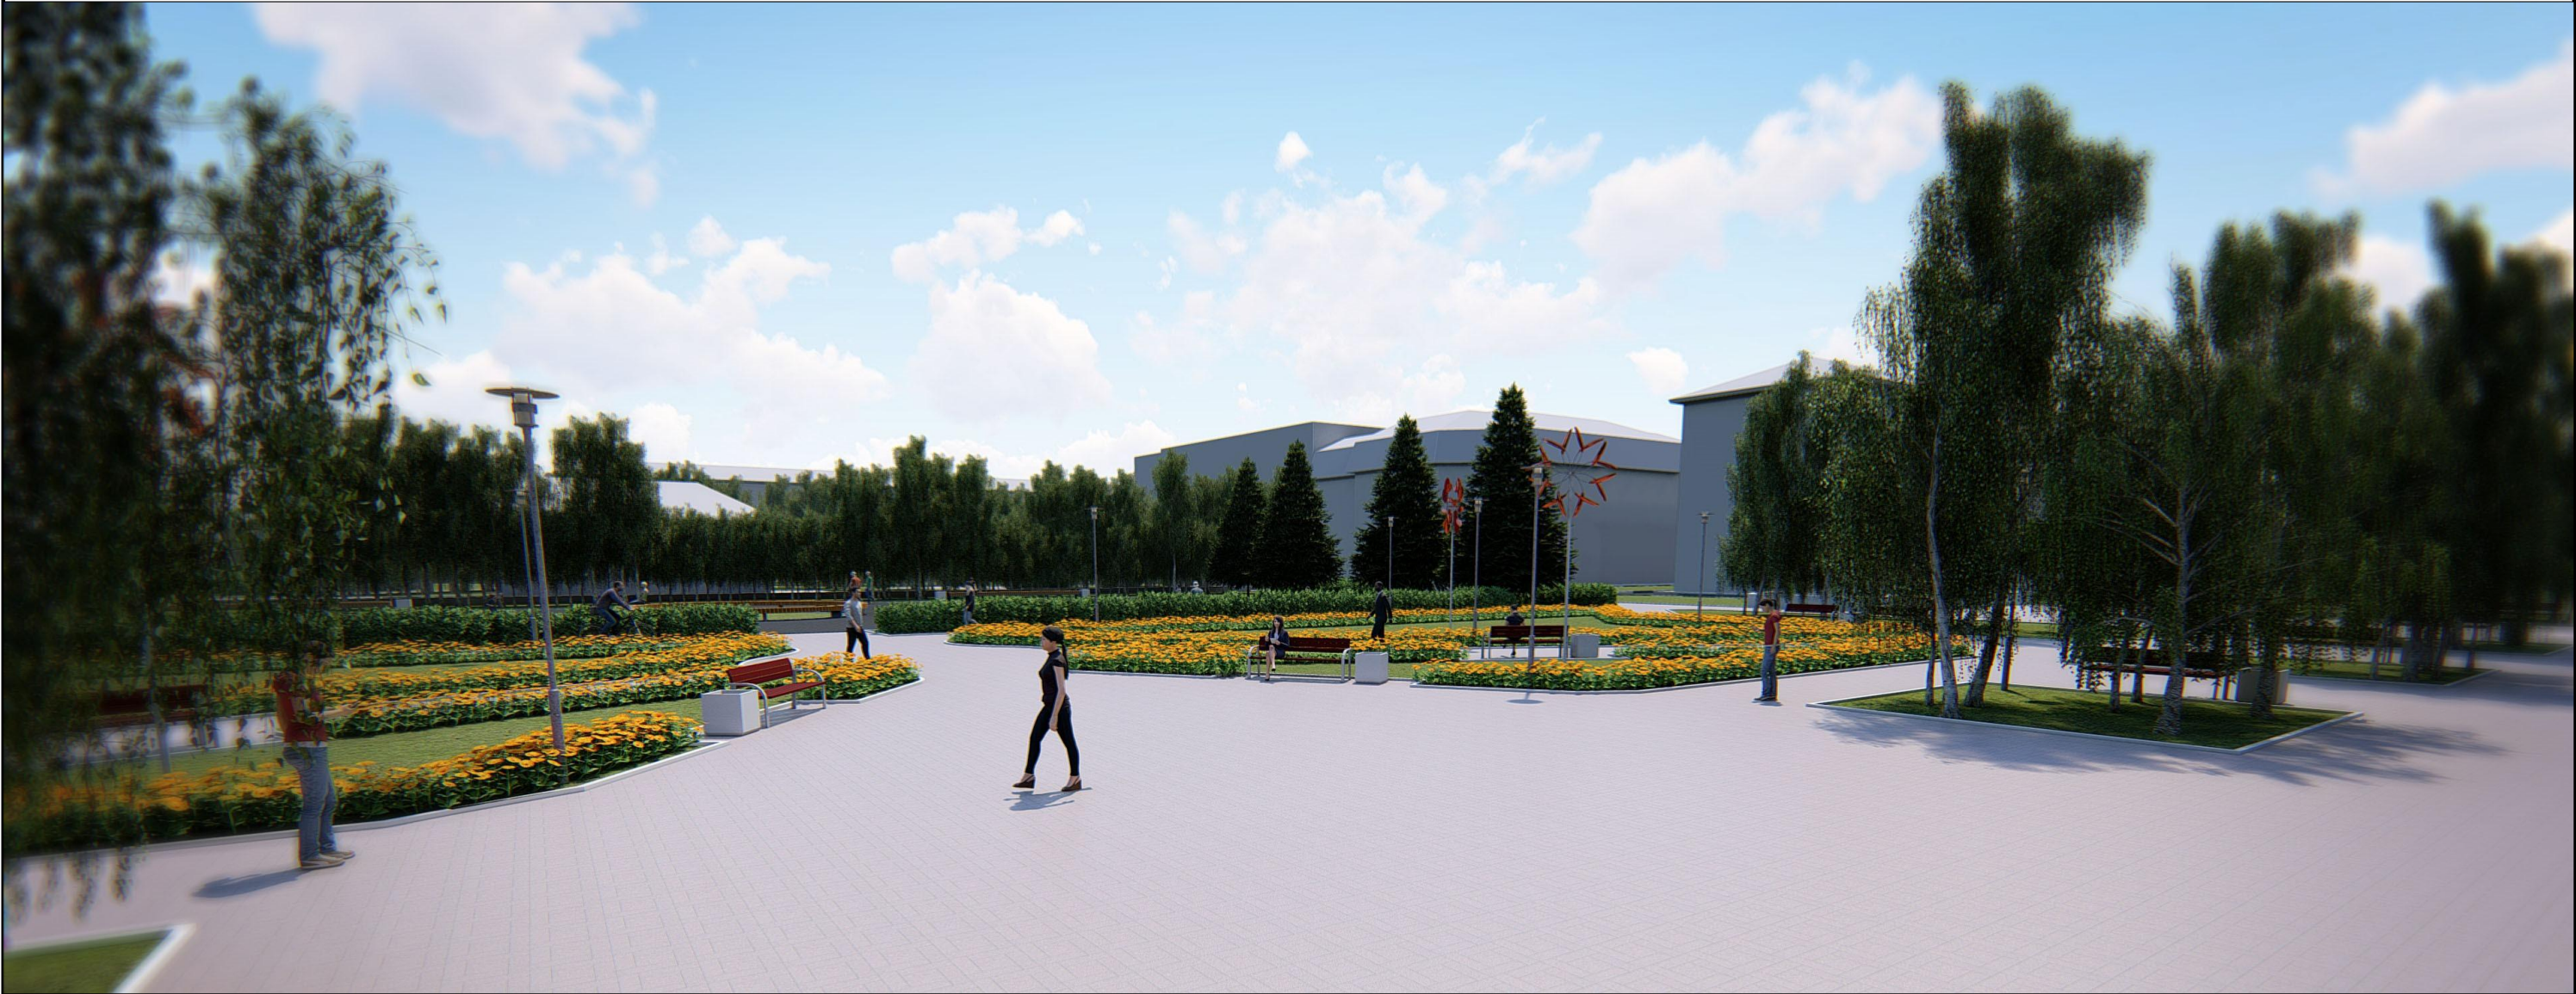

						ГП			
						Благоустройство пешеходной зоны вдоль ул. Нефтяников и ул. Ленина 3 Мкр. 2. Нефтеюганска (Вариант 1)			
Изм.	Колуч	Лист	№Док	Подп.	Дата	Вид 3	Стадия	Лист	Листов
ГИП		Сунагапулина					Э	6	
Архитектор		Маслов				Визуализация	<div>Сибирский Институт проектирования</div>		
Н. контроль		Гимазова							



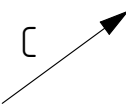



Экспликация зданий и сооружений

№ по ГП	Наименование	Примечание
1	“Памятник в честь 70 лет победы Великой отечественной войне “Пушка”	Сущ.
2	Парковка на 37 м/м	Проект.
3	Выставочная галерея	Проект.

Условные обозначения

Обозначения на плане	Наименование
	Опора освещения
	Газон
	Покрытие из штучных элементов (друсчатка, камень)
	Асфальтовое покрытие
	Существующие деревья (нанесены условно)
	Видовая точка
	Скамья
	Парковочное место для инвалидов
	Клумба

Схема компоновки листов

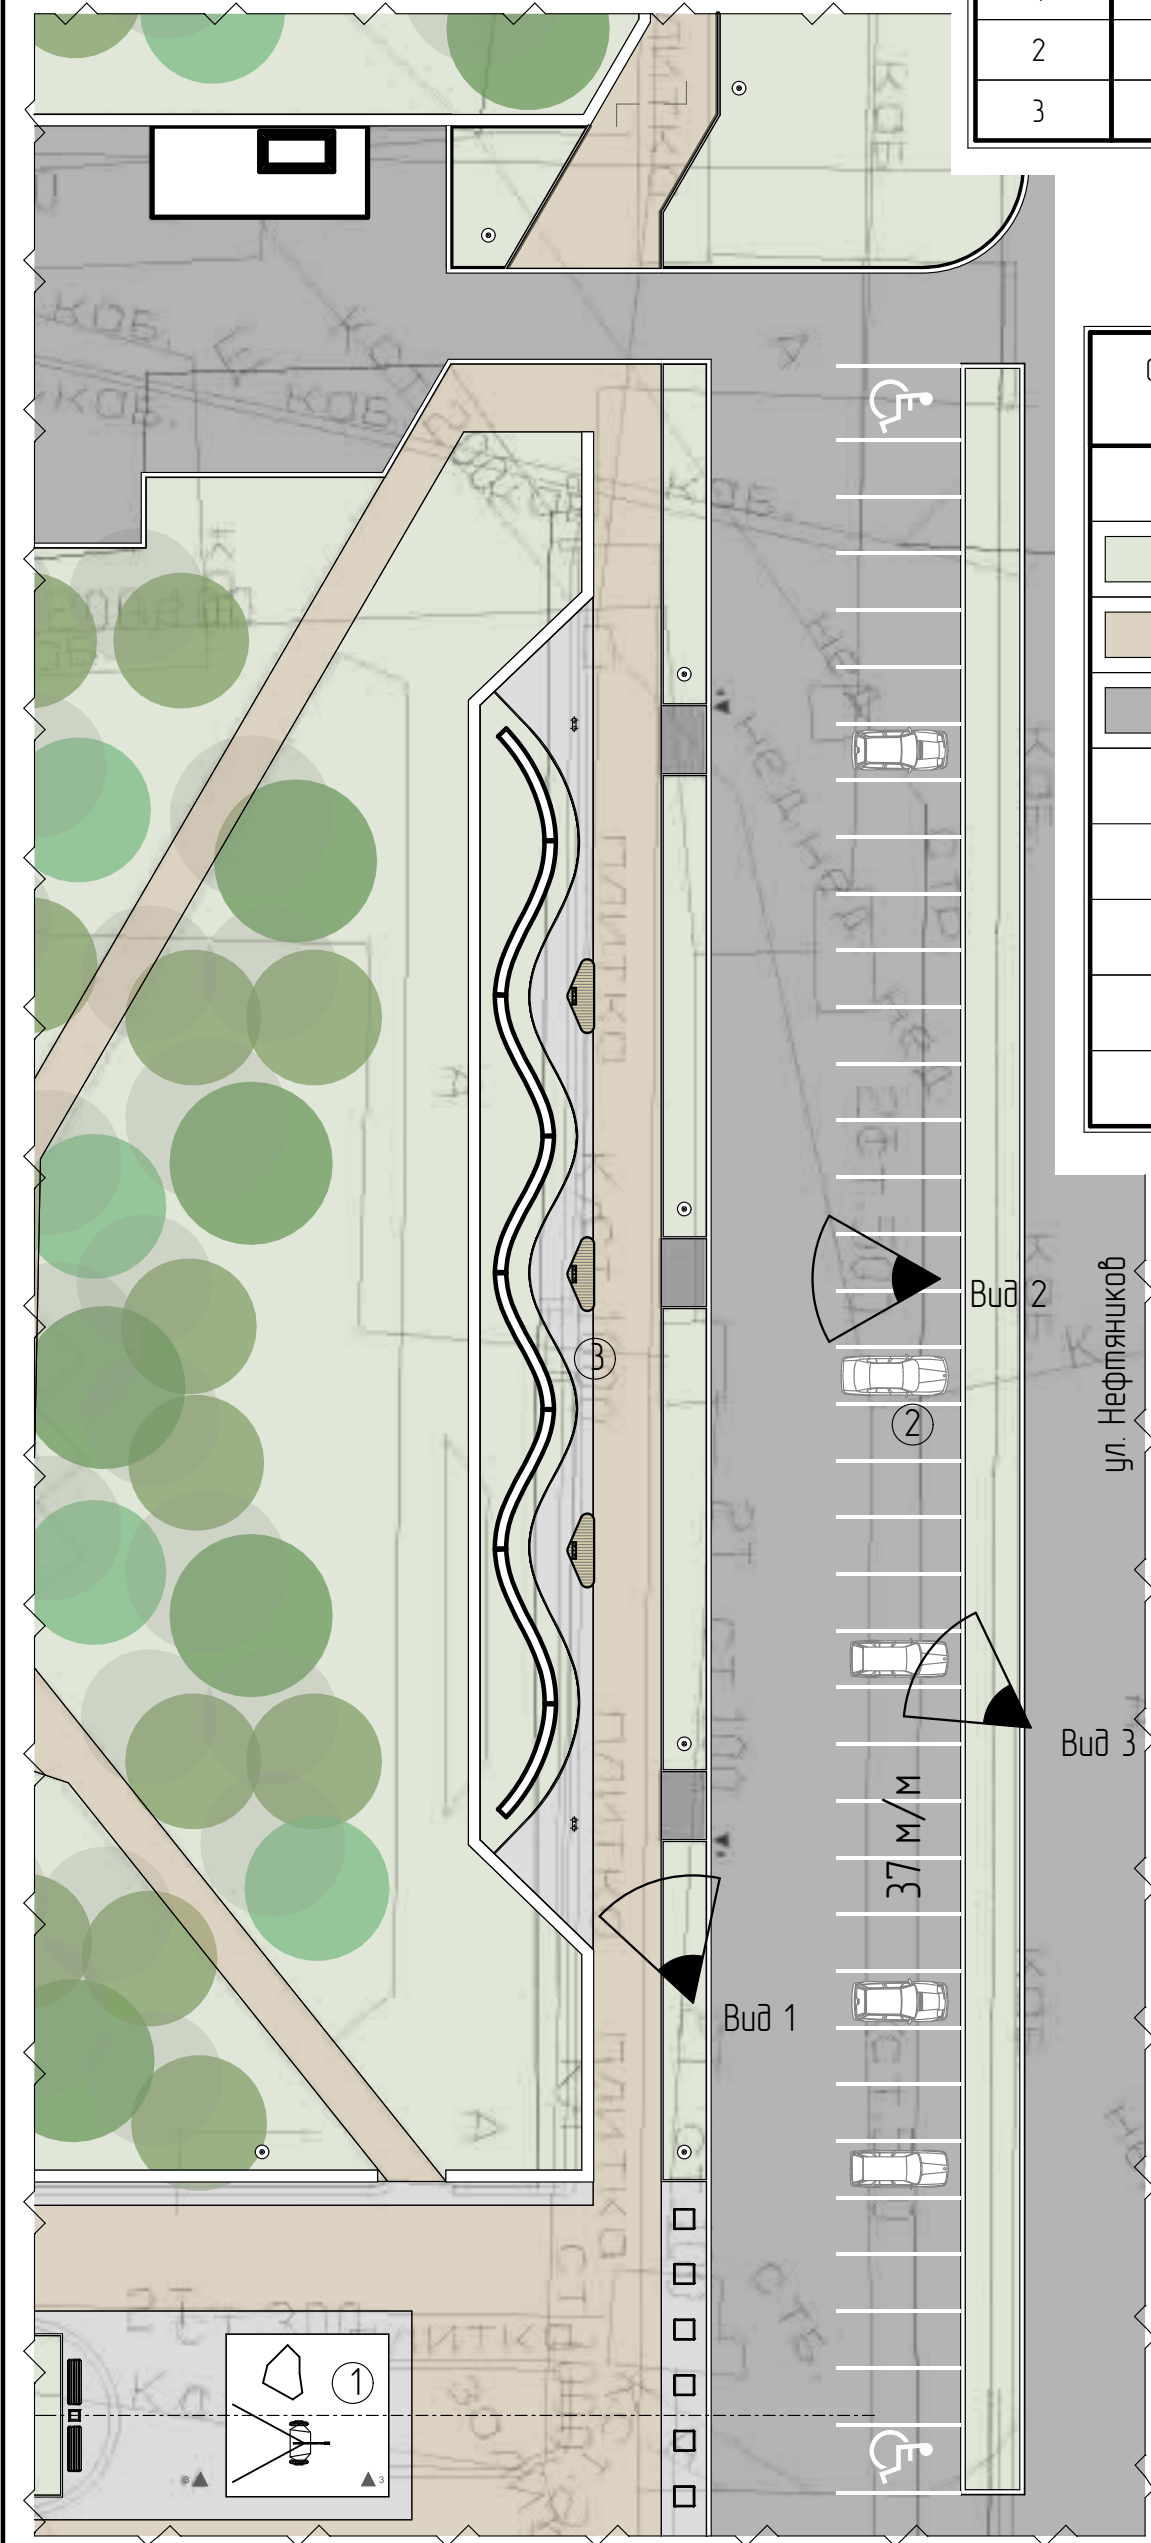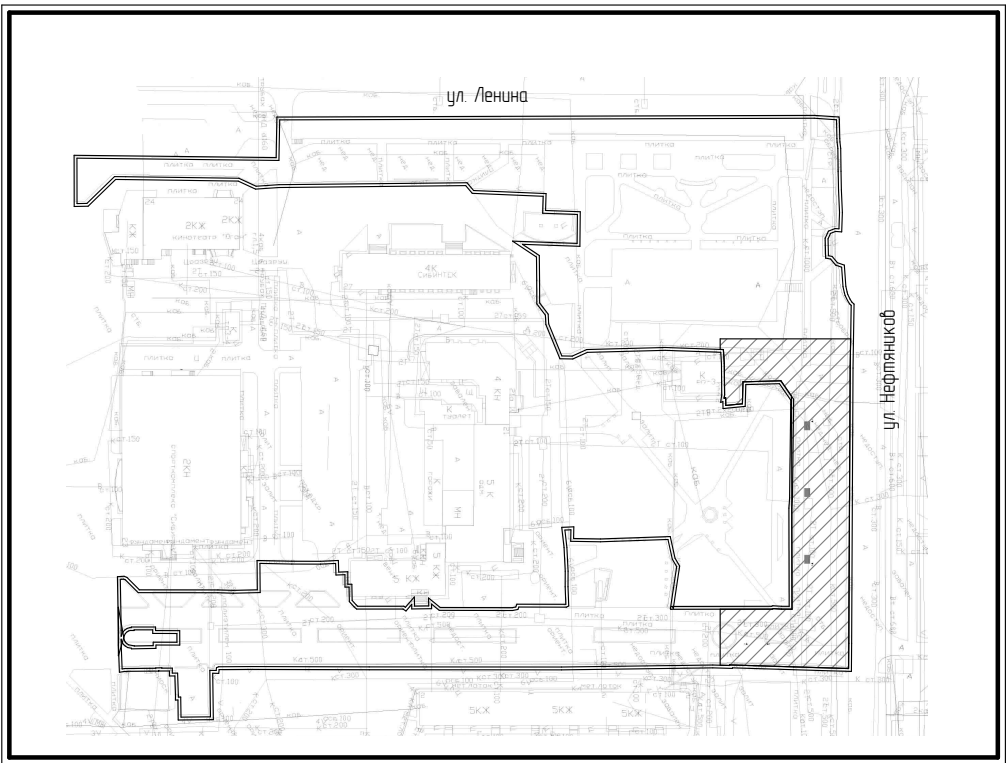

						ГП			
						Благоустройство пешеходной зоны вдоль ул. Нефтяников и ул. Ленина 3 Мкр. г. Нефтеюганска (Вариант 1)			
Изм.	Колуч.	Лист	№Док.	Подп.	Дата	Благоустройство пешеходной зоны по ул. Нефтяников	Стадия	Лист	Листов
ГИП		Сунагатуллина					Э	7	
Архитектор		Маслов				Генеральный план М 1:300	<div>СибИрский Институт проектирования</div>		
Н. контроль		Гимазова							











